


# 町道小積原名川線 計画平面図 S=1:500 (大島郡和泊町和泊地内)


町道  
(大)

1	2	
---	---	---	---	---	---	---	---	---	----	----	-----


標準断面図 S=1:100

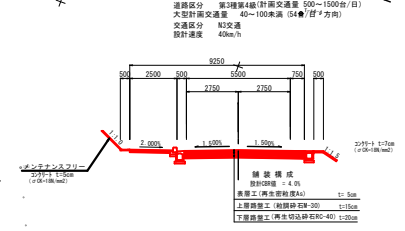

施工延長 L=37.7m

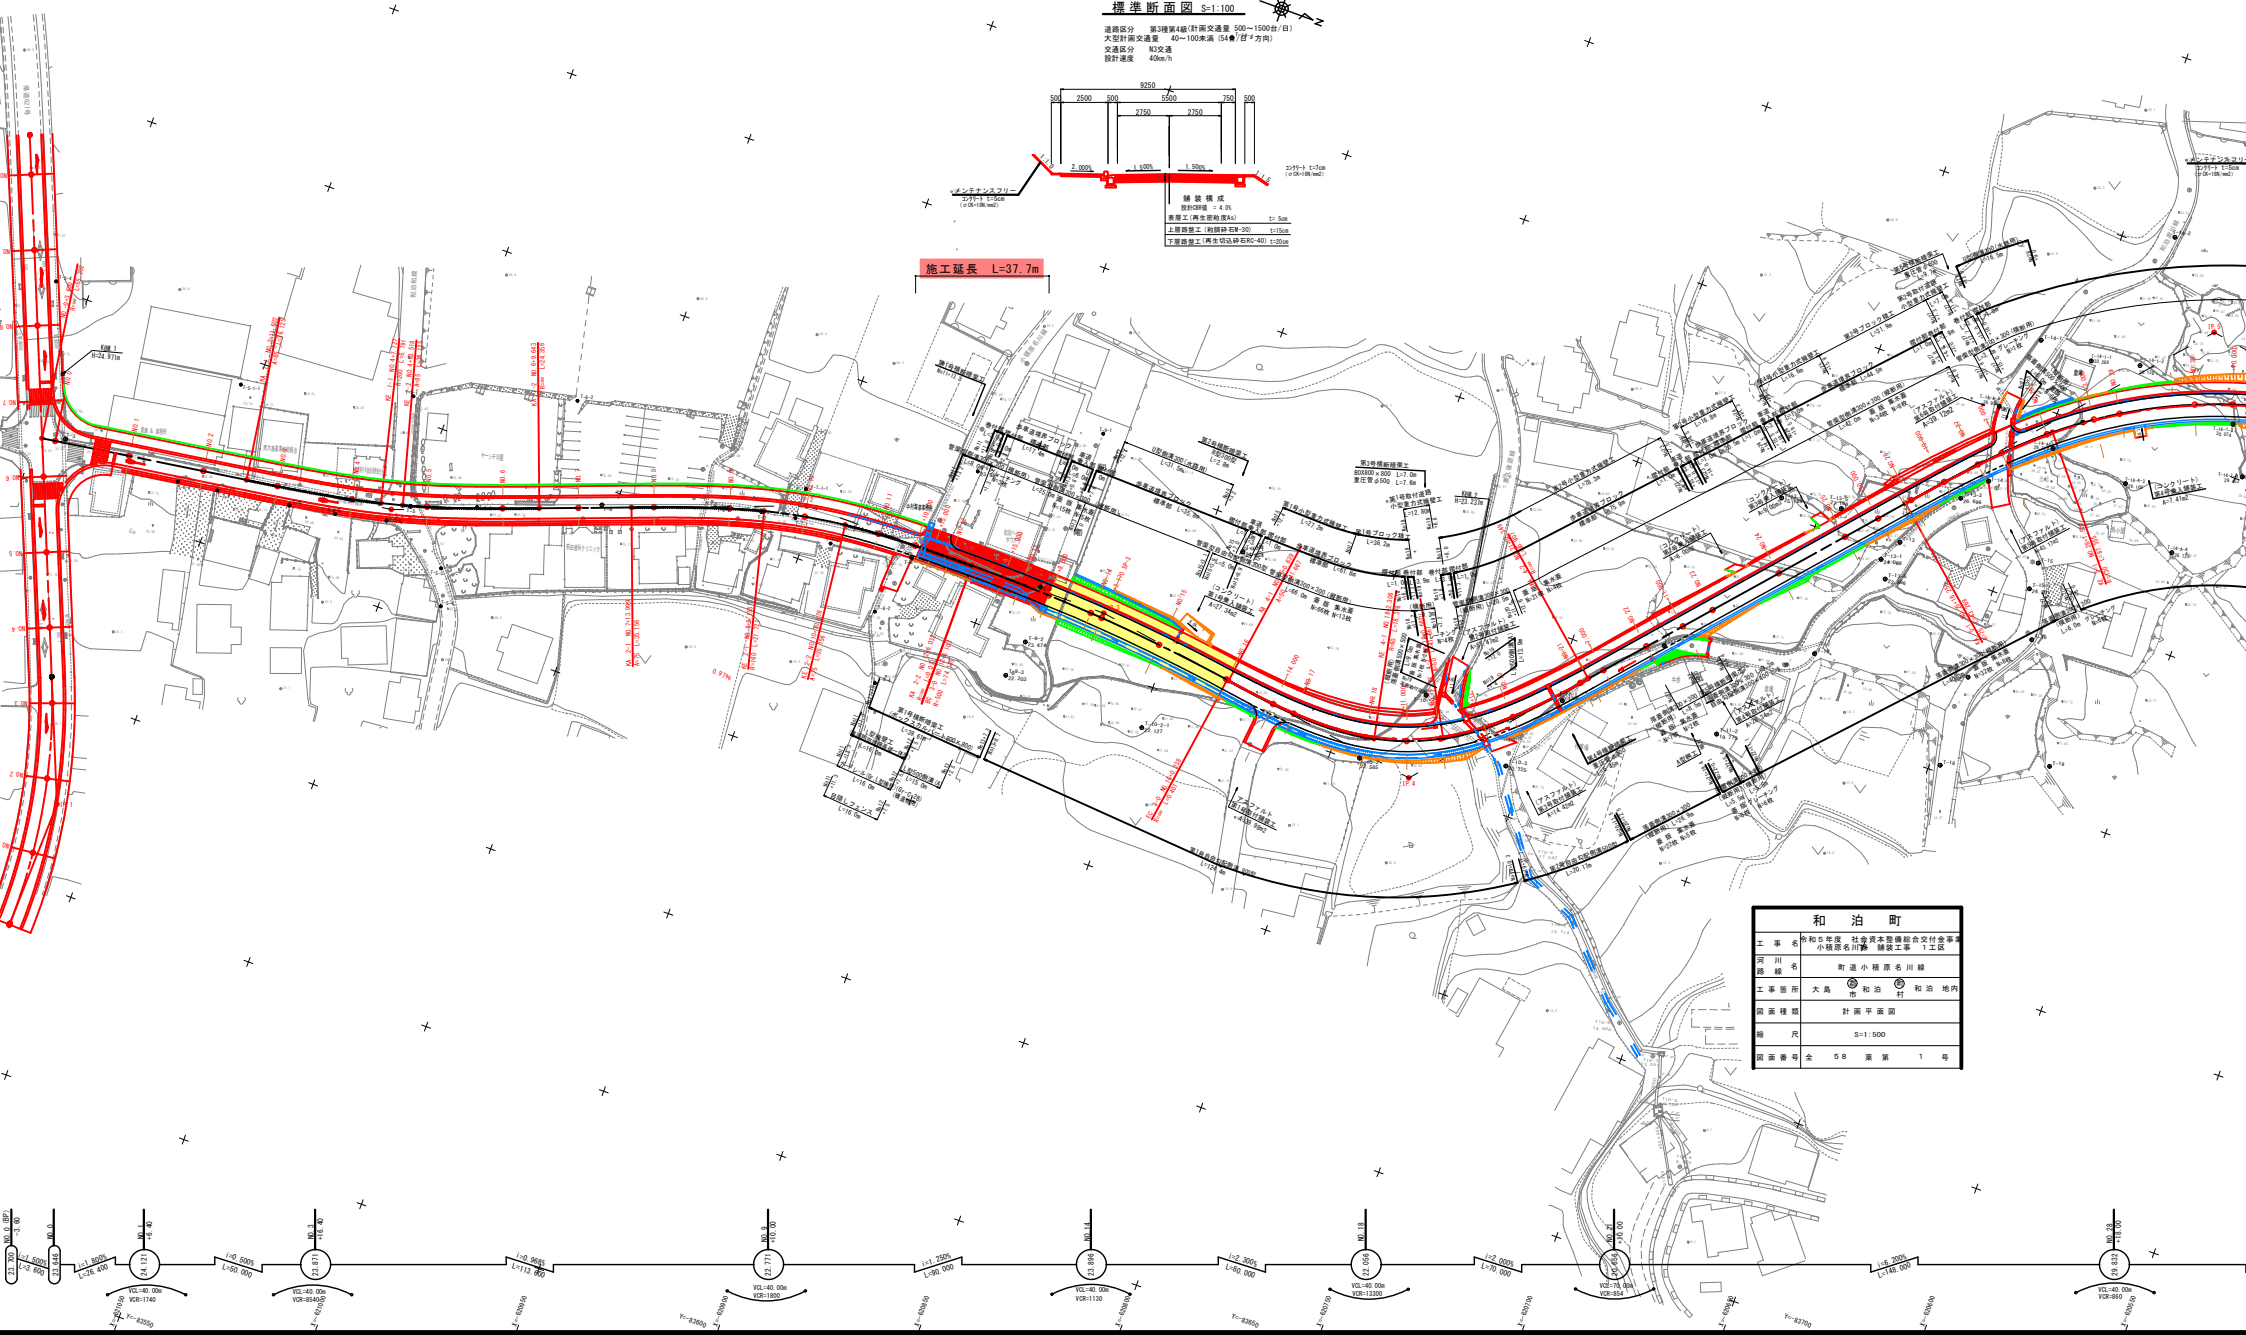

和泊町	
工事名	令和5年度 社会資本整備総合交付金事業 小積原名川線 橋梁工事 1工区
区画名	町道小積原名川線
工事箇所	大島郡和泊町和泊地内
調査種類	計画平面図
縮尺	S=1:500
計画番号	全 00 第 1 号

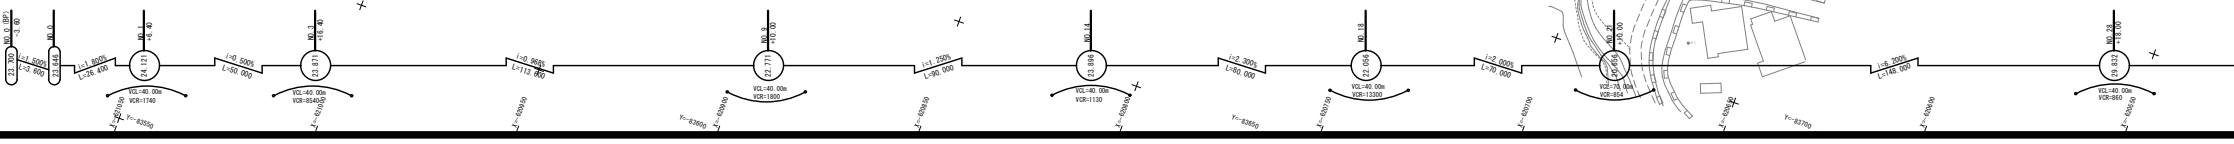








車道舗装工展開図 (1-2)

第1号車道舗装工 S=1:250

( No. 11+10.30~No. 19 )

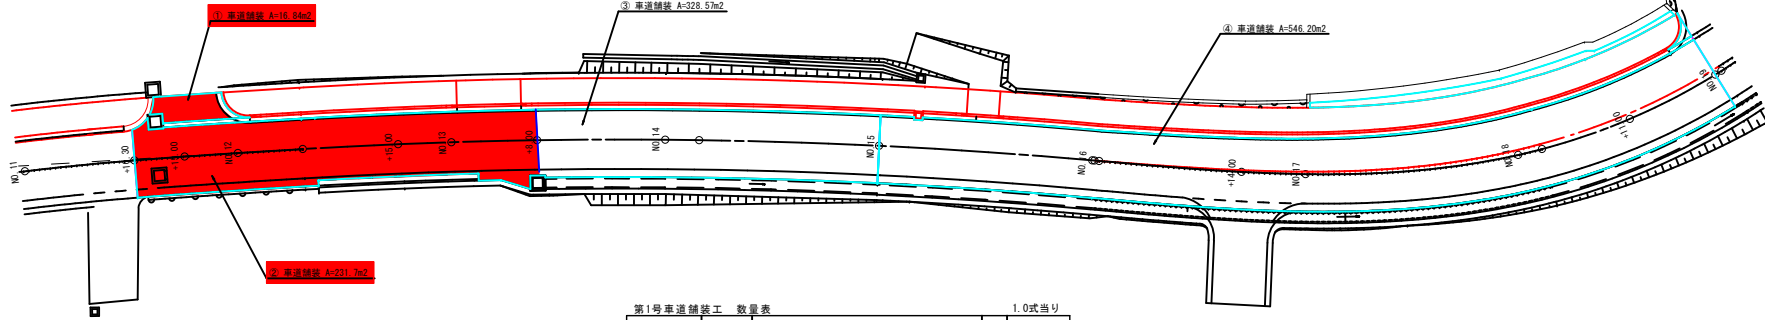


第1号車道舗装工 数量表

1.0式当り

名称	換算	計算式	単位	数量
舗装面積	5-15-20	16.84+108.78+328.57+546.20	m <sup>2</sup>	1000.39

第2号車道舗装工 S=1:250

( No. 19~No. 27+7.0 )

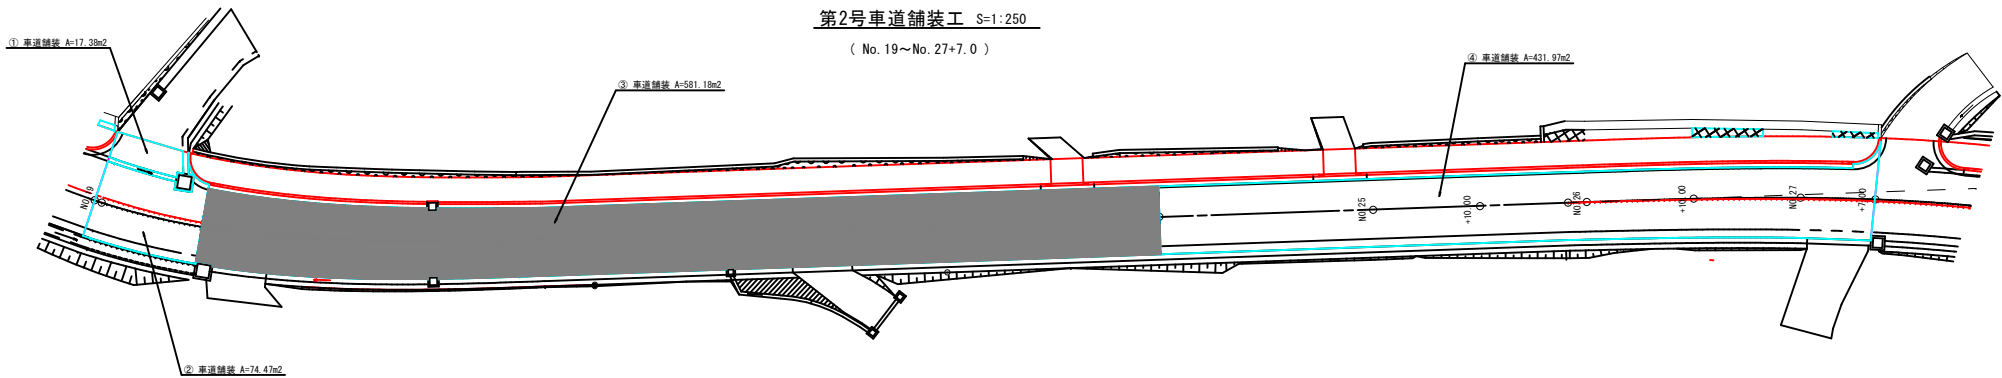


第2号車道舗装工 数量表

1.0式当り

名称	換算	計算式	単位	数量
舗装面積	5-15-20	17.38+74.47+581.18+431.97	m <sup>2</sup>	1105.00

舗装構成 S=1:20

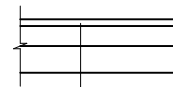

表層工(再生密粒度A) t=5cm  
 上層路盤工(軟弱砕石M-30) t=15cm  
 下層路盤工(再生切込砕石RC-40) t=20cm


和 泊 町

工事名	平成	年度	工事
河川名	小積原名川線		
工事箇所	大鳥	和泊	和泊地内
図面種類	車道舗装工展開図 (1-2)		
縮尺	S=1:20 S=1:250		
図面番号	全	58	葉第 47号

歩道舗装工展開図 (1-2)

第1号歩道舗装工 S=1:250

(No. 12付近~No. 19)

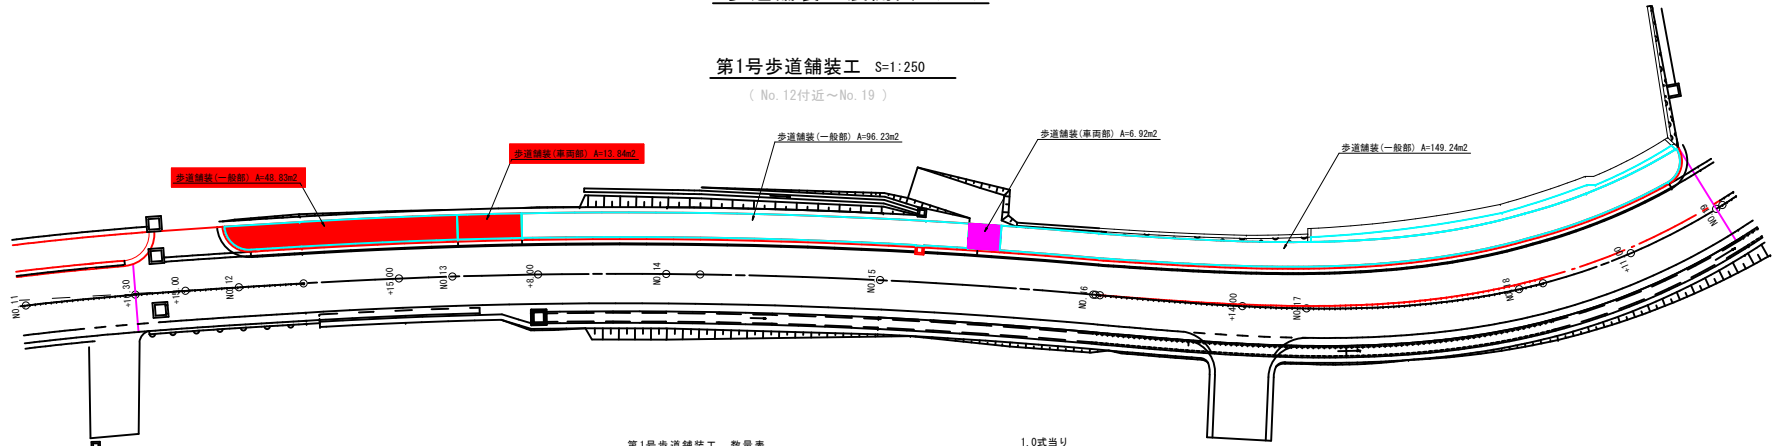


第1号歩道舗装工 数量表 1.0式当り

名称	摘要	計算式	単位	数量
一般部	4-10	48.83+96.23+149.24	m <sup>2</sup>	294.30
車両部	5-10-15	13.84+6.92	m <sup>2</sup>	20.76

第2号歩道舗装工 S=1:250


(No. 19+12.0付近~No. 27+7.0)

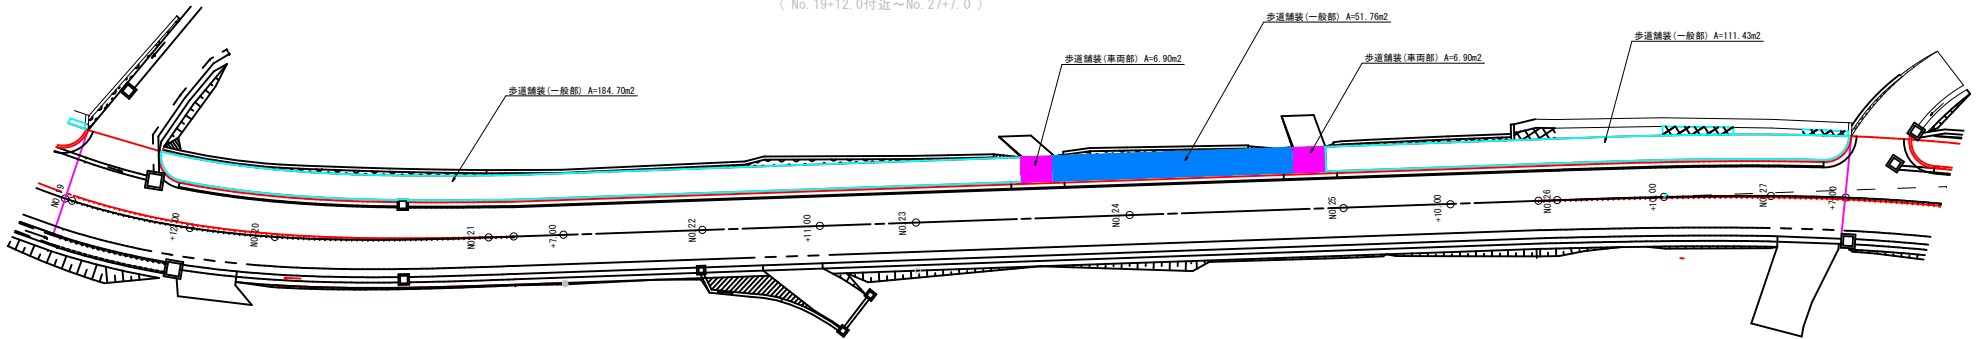

第2号歩道舗装工 数量表 1.0式当り

名称	摘要	計算式	単位	数量
一般部	4-10	184.70+51.76+111.43	m <sup>2</sup>	347.89
車両部	5-10-15	6.90+6.90	m <sup>2</sup>	13.80

舗装構成 S=1:20

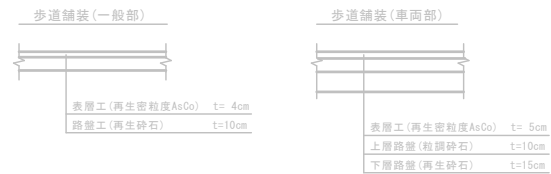

和 泊 町			
工事名	平成	年度	工事
河川名	小 積 原 名 川 線		
工事箇所	大 島 市	和 泊 村	和 泊 地 内
図面種類	歩道舗装工展開図 (1-2)		
縮 尺	S=1:20 S=1:250		
図面番号	全 58 葉	第 49 号	