



町単独 古里地内道路補修工事 暗渠設置 (1工区)

平面図

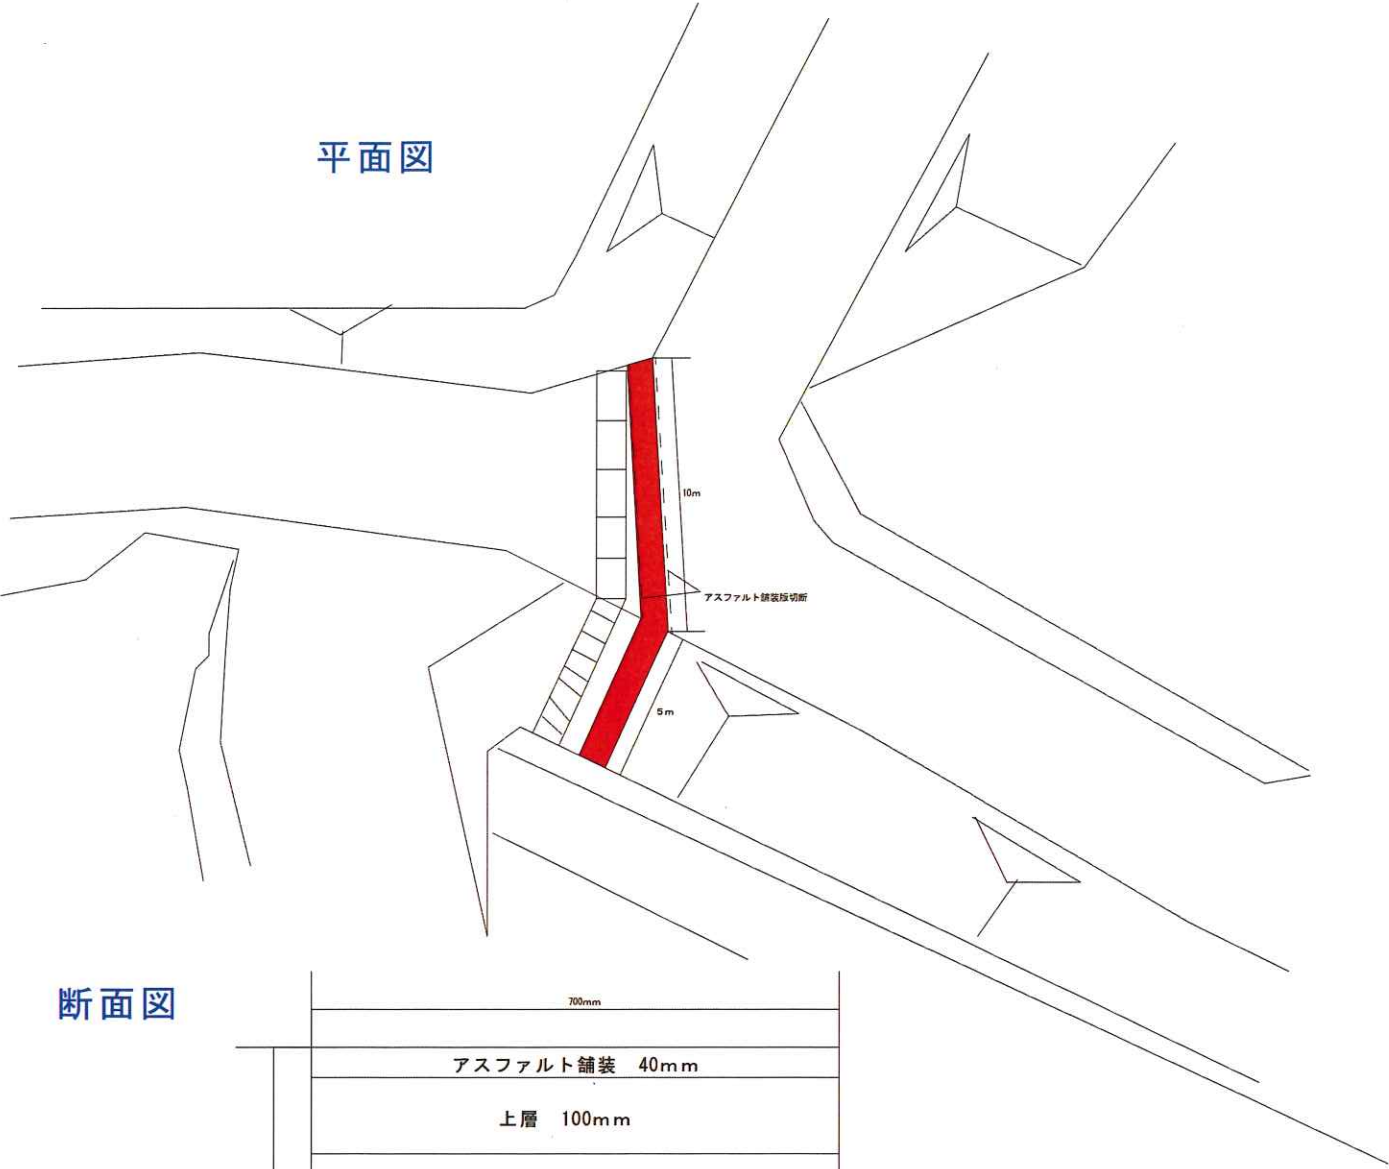

断面図

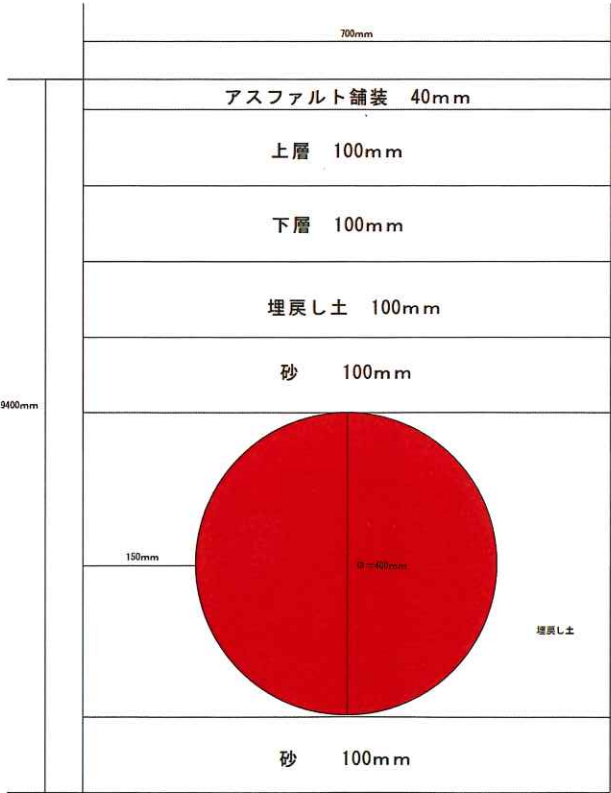

位置図




工種	規格	計算式	数量	計上数量	単位
床掘り		$0.7 \times 0.94 \times 10$	65.8	7	m ³
埋戻し		$10(0.4 \times 0.7 - 0.1256) + 0.7 \times 0.1 \times 10$	2.244	2	m ³
表層		10×0.7	7	7	m ²
上層路盤		10×0.7	7	7	m ²
下層路盤		10×0.7	7	7	m ²
アスファルト舗装版切断		$10 + 10$	20	20	m
砂		$0.7 \times 0.2 \times 10$	1.4	1	m ³


和泊町	
工事名	町単独 古里地内道路補修工事 暗渠設置 (現場1)
路線	阪の前兼久田線
工事箇所	和泊町 古里地内
図面種類	平面図
縮尺	図示
図面番号	全業第号

町単独 古里地内道路補修工事 暗渠設置 (1工区)


平面図

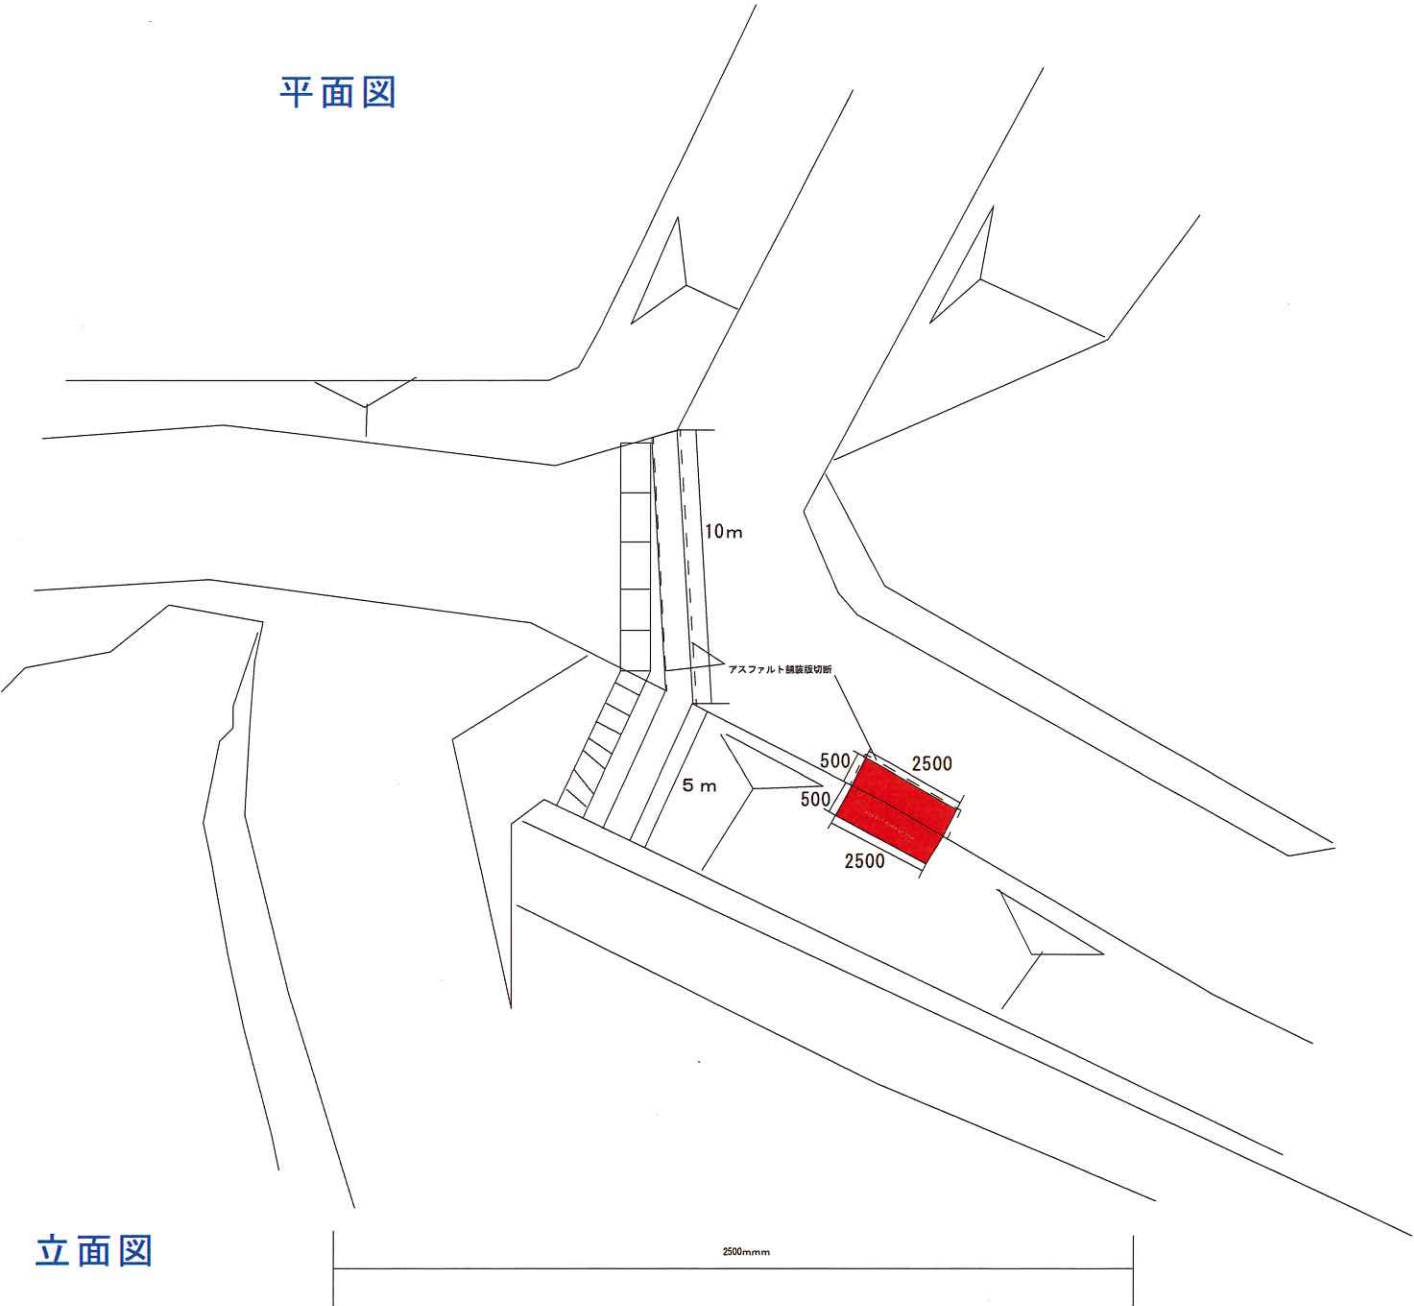

立面図

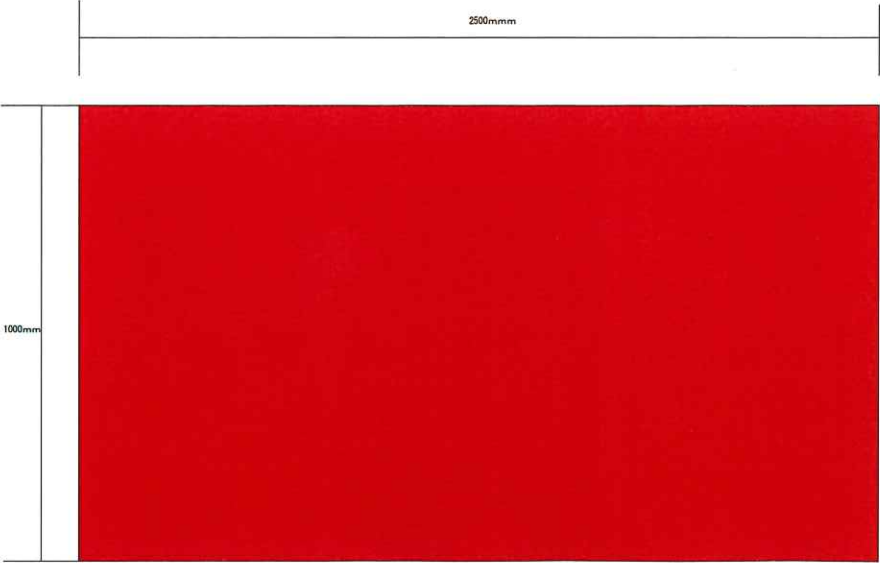

立体図

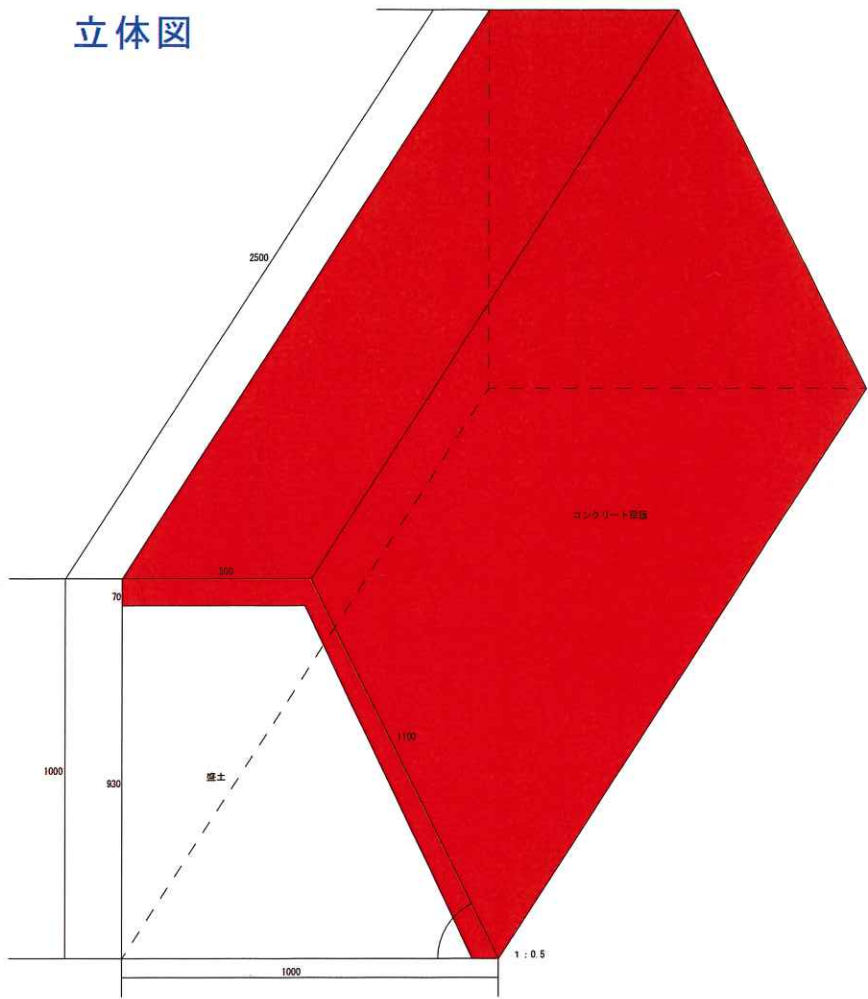


工種	規格	計算式	数量	計上数量	単位
盛土		$1.5 \times 0.93 \times 0.5 \times 2.5$	1.7	2	m ³
コンクリートメンテナンスフリー		1.6×2.5	4	4	m ²
アスファルト舗装版切断		$0.5 + 2.5 + 0.5$	3.5	4	m


和泊町	
工事名	町単独 古里地内道路補修工事 暗渠設置 (1工区)
路線	阪の前兼久田線
工事箇所	和泊町 古里地内
図面種類	平面図
縮尺	図示
図面番号	全2葉第2号

町単独 古里地内道路補修工事 メンテナンスフリー（2工区）

平面図

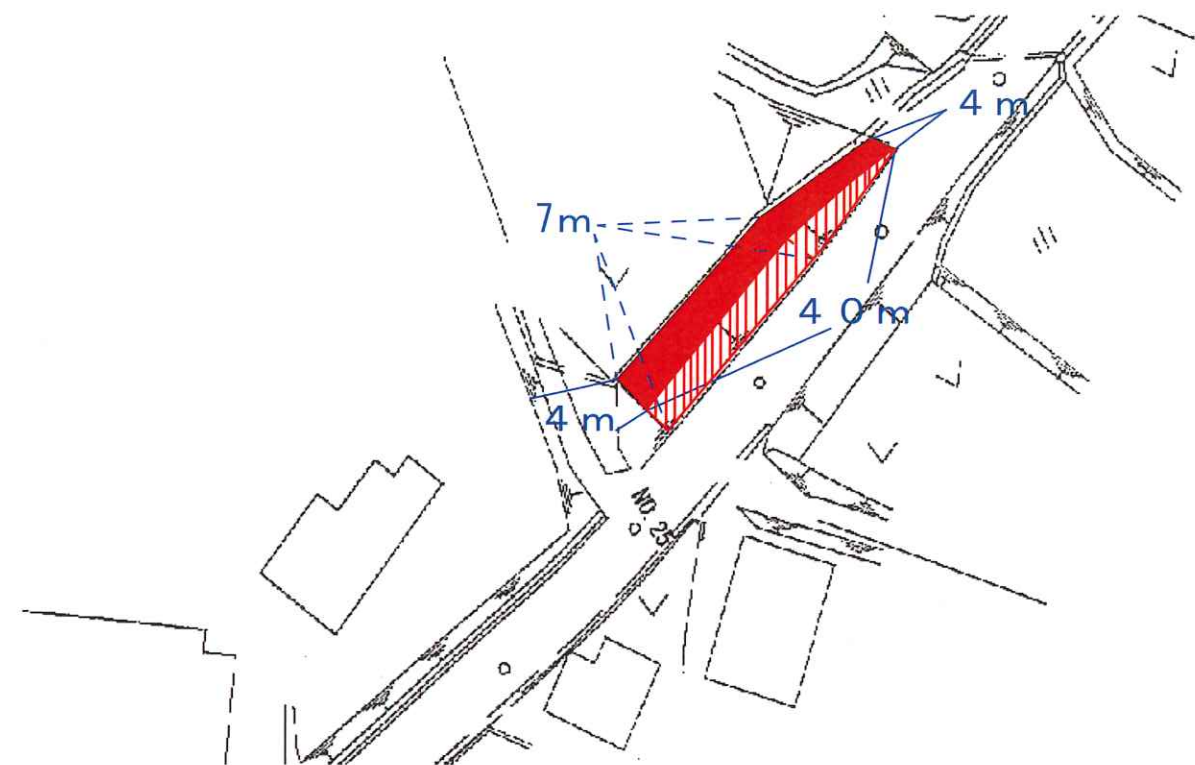

位置図

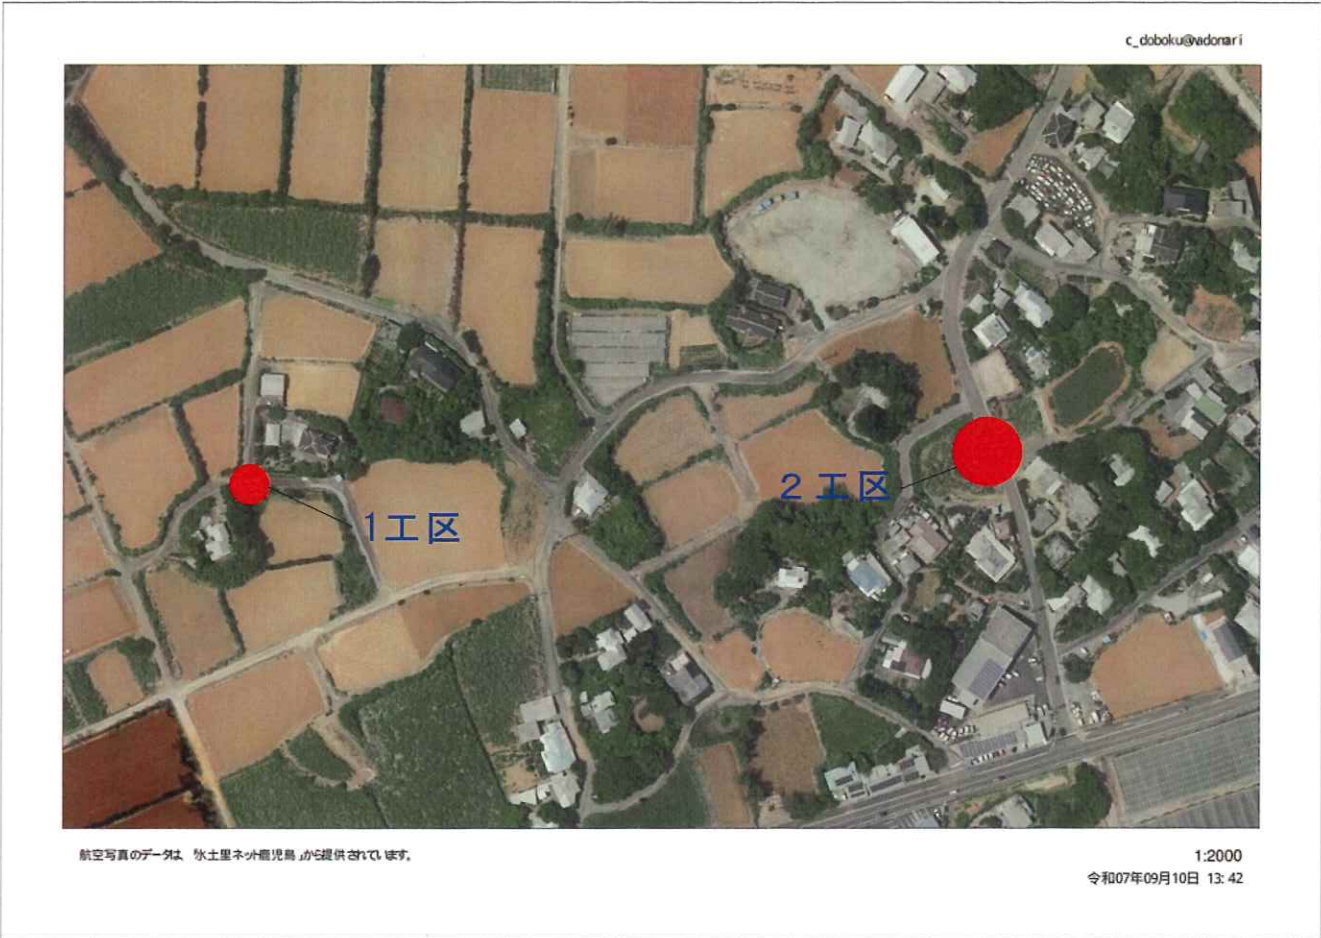

工 種	規 格	計 算 式	数 量	計上数量	単位
法面整形		$(7+4) \times 40 \div 2$	220	220	m ²
コンクリートメンテナンスフリー		4×40	160	160	m ²

和 泊 町	
工 事 名	町単独 古里地内道路補修工事 メンテナンスフリー（2工区）
道路線	根折与和線
工事箇所	和 泊 町 古 里 地 内
図面種類	平 面 図
縮 尺	図 示
図面番号	全 業 第 号