
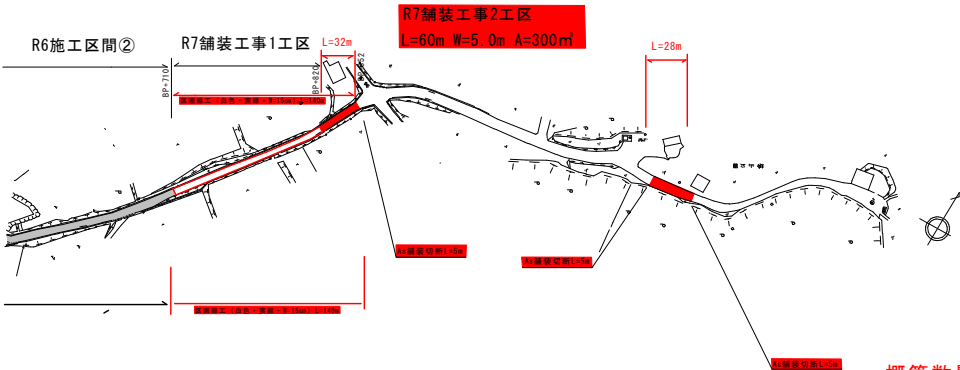
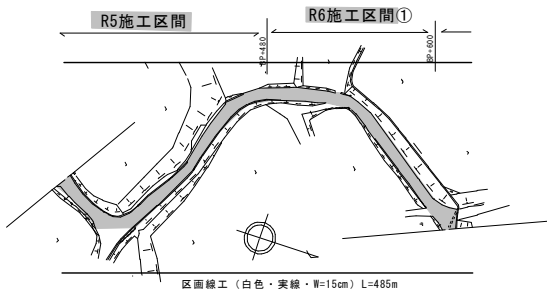


令和7年度社会資本整備総合交付金事業 越山系知名線 舗装工事2工区

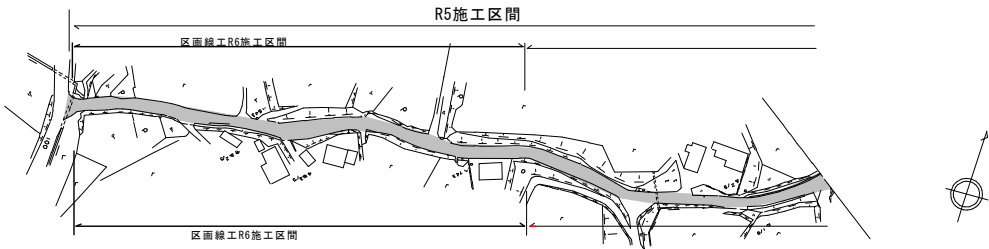


概算数量発注図面

BP+820~BP+852 他

工種	規格	計算式	数量	計上数量	単位
舗装版切断工 (As)	t = 4 c m	5 . 0 × 3	1 5 . 0	1 5	m
舗装版破砕工 (As)	t = 4 c m	6 0 . 0 × 5 . 0	3 0 0 . 0	3 0 0	m ²
As段運搬・処分	運搬距離L=4.3km	3 0 0 × 0 . 0 4	1 2 . 0	1 2	m ³
As舗装工 (表層)	密粒度As t=5cm	6 0 . 0 × 5 . 0	3 0 0 . 0	3 0 0	m ²
上層路盤工 (M-40)	t = 1 5 c m	6 0 . 0 × 5 . 0	3 0 0 . 0	3 0 0	m ²
不陸整正	補足材料無し	6 0 . 0 × 5 . 0	3 0 0 . 0	3 0 0	m ²
掘削工		3 0 0 . 0 × 0 . 1 6	4 8 . 0	4 8	m ³
残土処理工	運搬距離L=4.6km	3 0 0 . 0 × 0 . 1 6	4 8 . 0	4 8	m ³
図面作成費			3	3	枚
区画線工	実線 白色 W=15cm	1 4 0 × 2	2 8 0 . 0	2 8 0	m

既設舗装及び掘削断面図

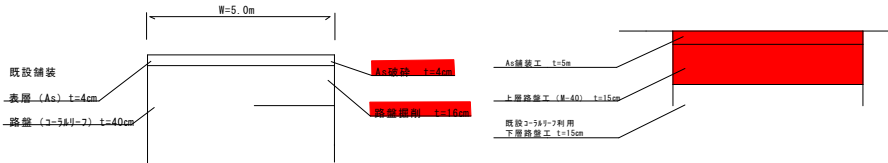

標準断面図

和泊町	
工事名	令和7年度社会資本整備総合交付金事業 越山系知名線 舗装工事1工区
路線	町道 越山系知名線
工事箇所	和泊町 内城 地内
図面種類	平面図
縮尺	図示
図面番号	全 葉 第 号