


町道小積原名川線 計画平面図 S=1:500


(大島郡和泊町和泊地内)

標準断面図 S=1:100

道路区分 第3種第4級(計画交通量 500~1500台/日)
大型計画交通量 40~100未満(54車/日²方向)
交通区分 N3交通
設計速度 40km/h

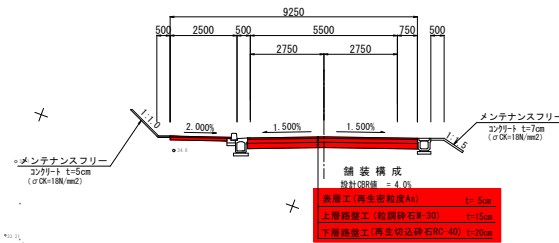


施工延長 L=47m

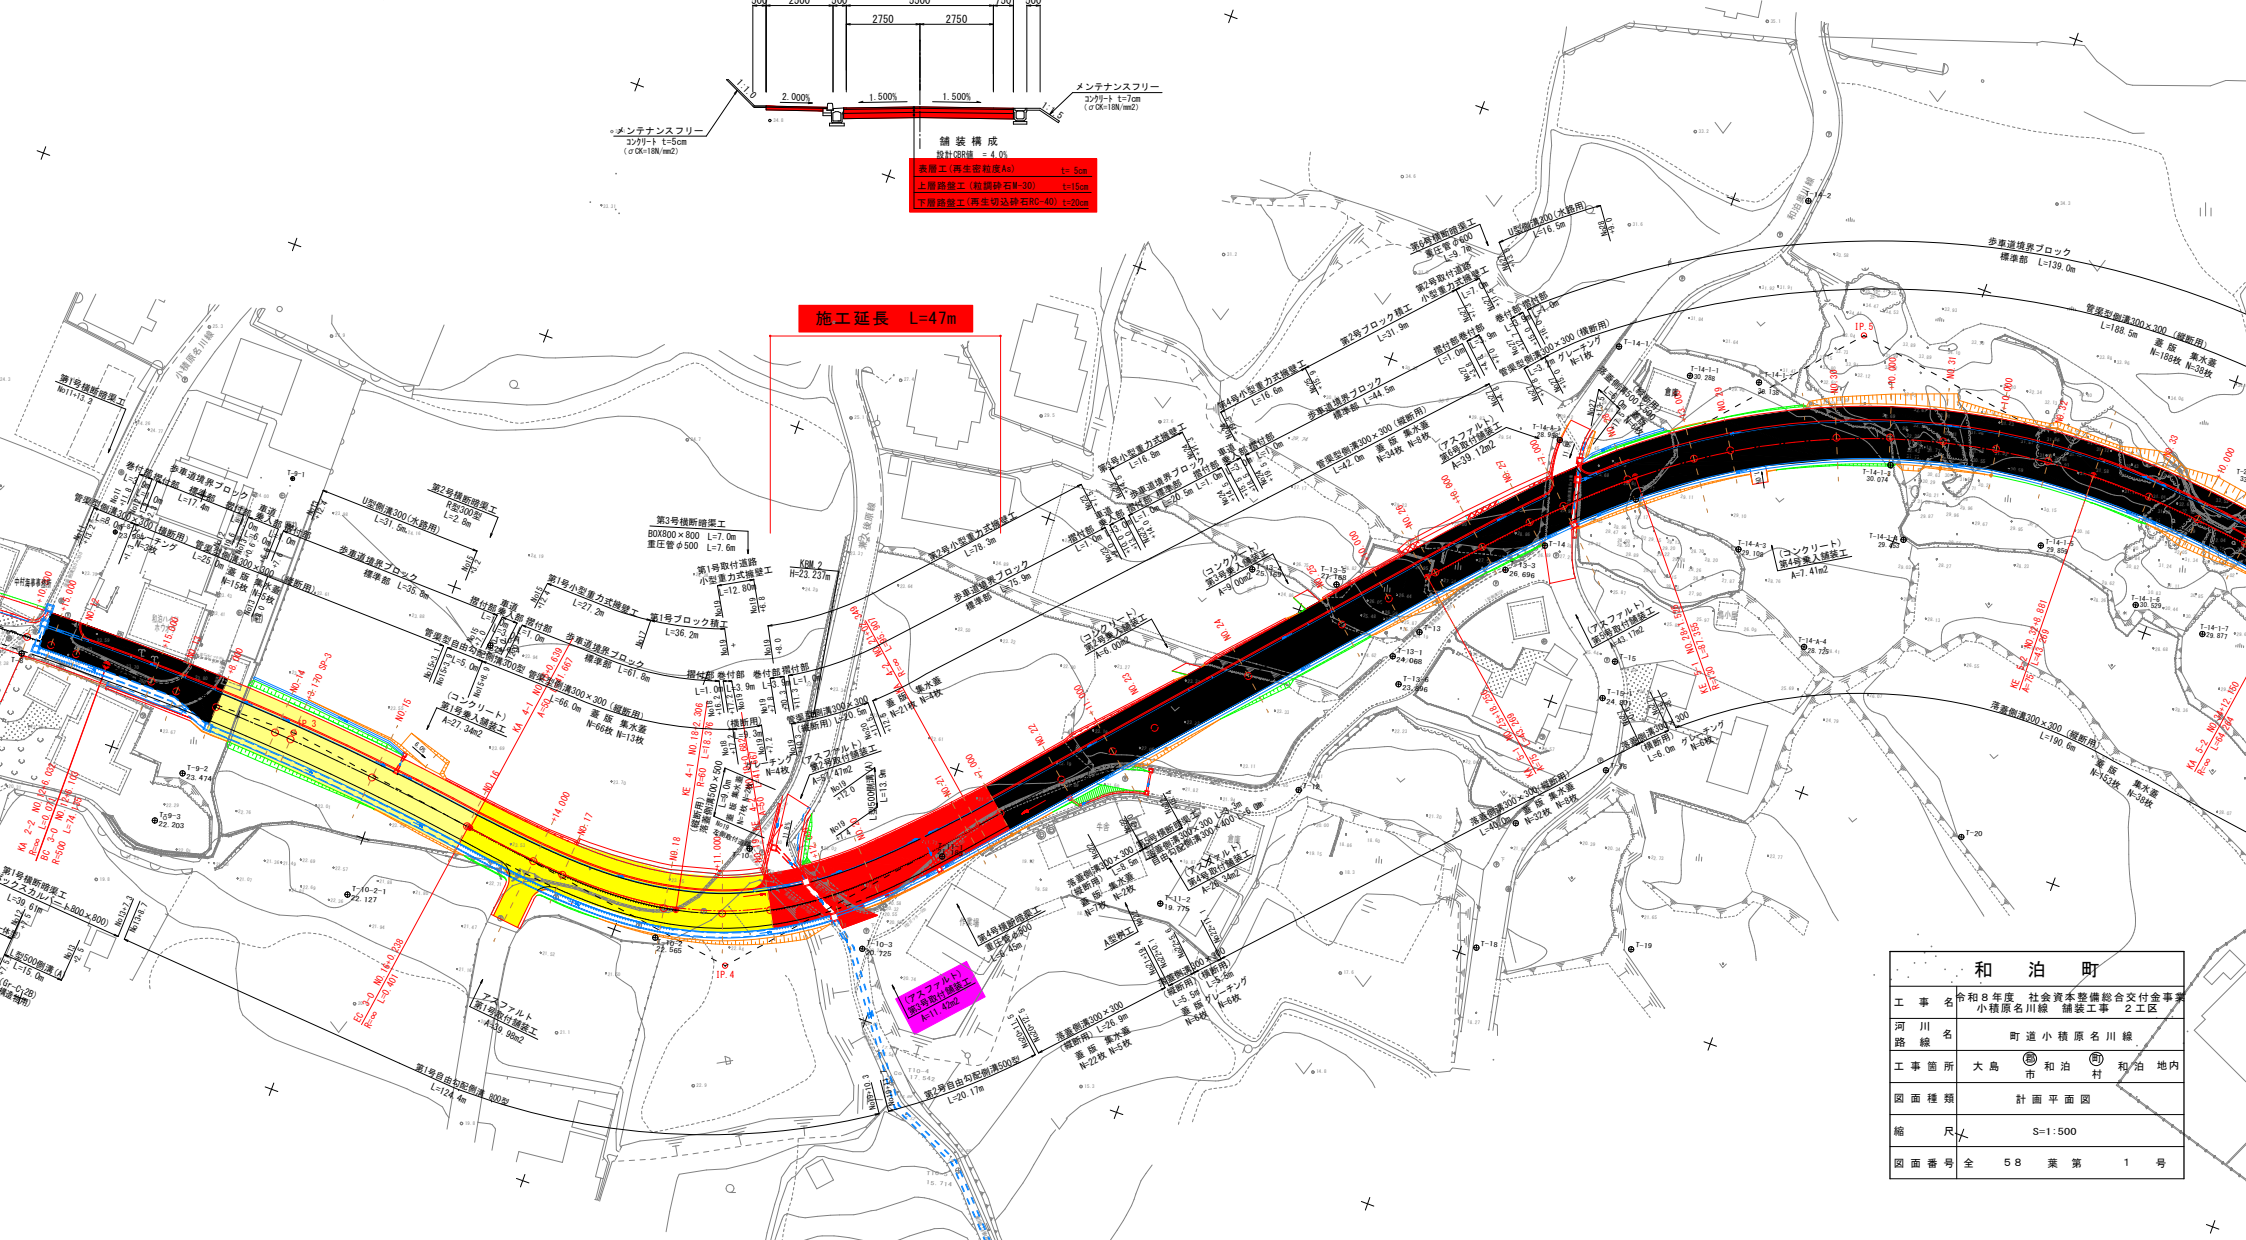


和泊町	
工事名	令和8年度 社会資本整備総合交付金事業 小積原名川線 舗装工事 2工区
河川名	町道小積原名川線
工事箇所	大島市 和泊町 和泊地内
図面種類	計画平面図
縮尺	S=1:500
図面番号	全 58 葉 第 1 号

兼久後原線









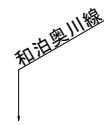


和 泊 町	
工 事 名	令和8年度 社会資本整備総合交付金事業 小根原川川線 補装工事 2工区
河 川 名 路 線	町道 小根原川 川 線
工事箇所	大島 ② 和 泊 ② 和 泊 地内
図面種類	計画縦断面
縮 尺	V=1:100 H=1:500
図面番号	全 58 葉 第 2 号

横断面(4) S=1:100

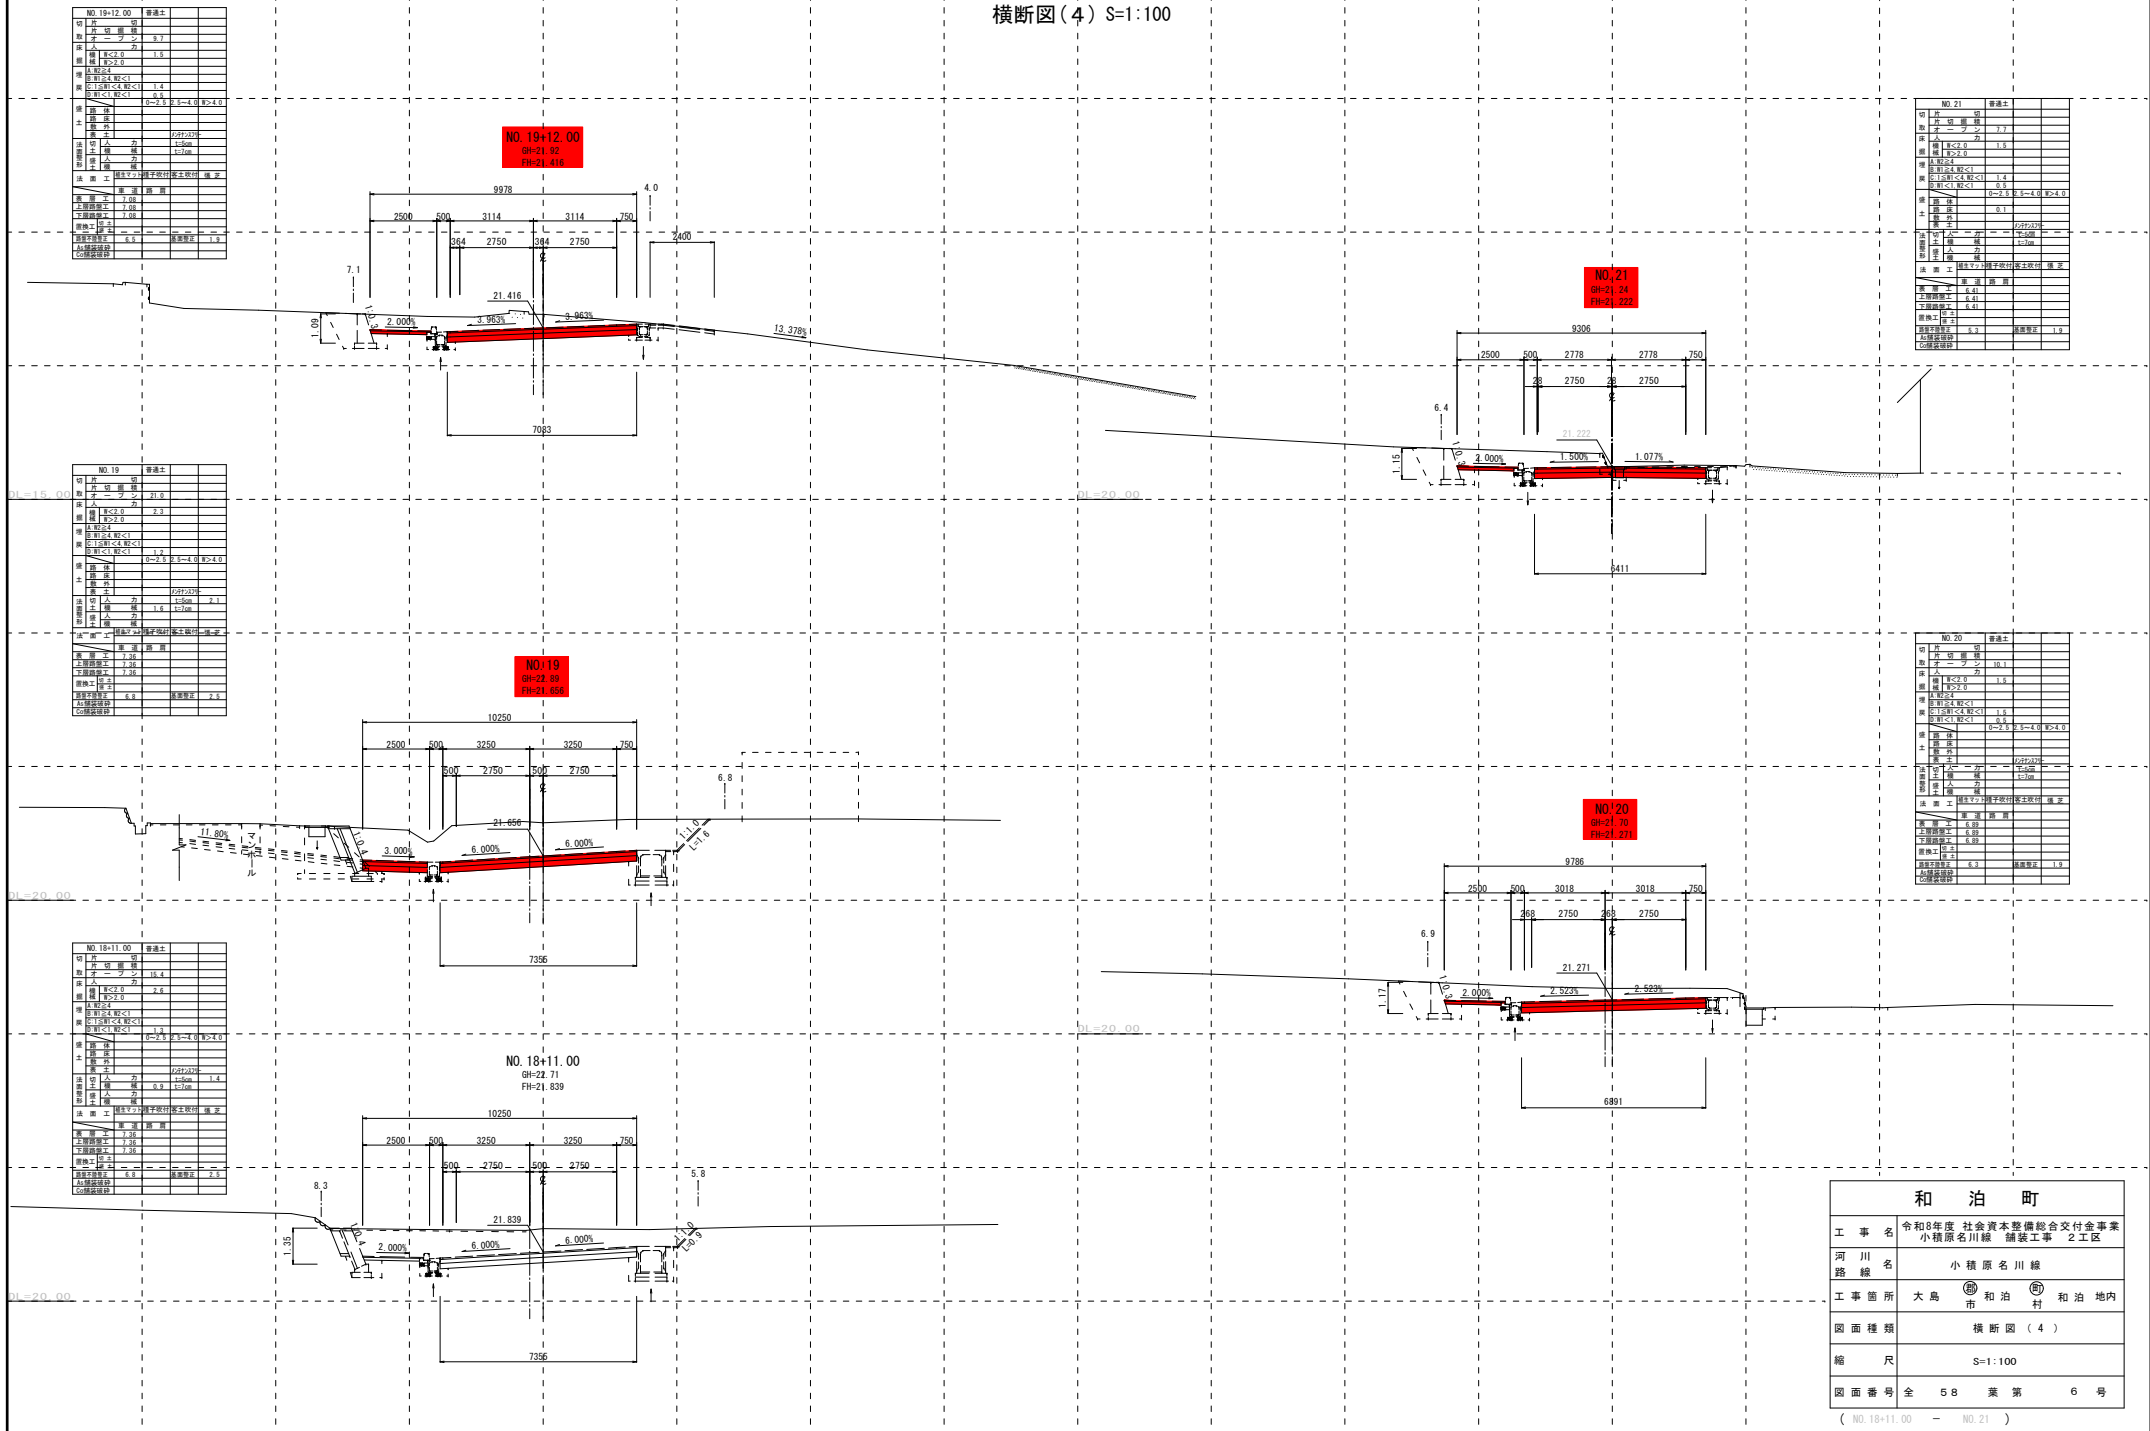

横断図(5) S=1:100

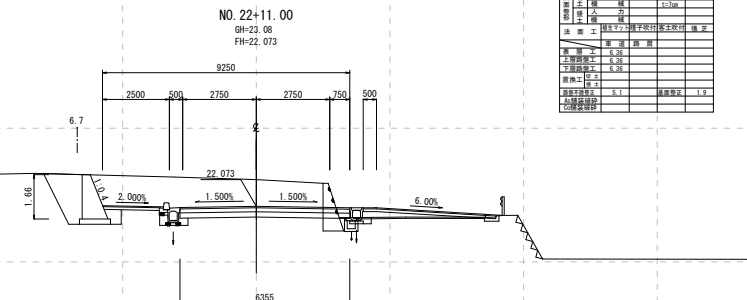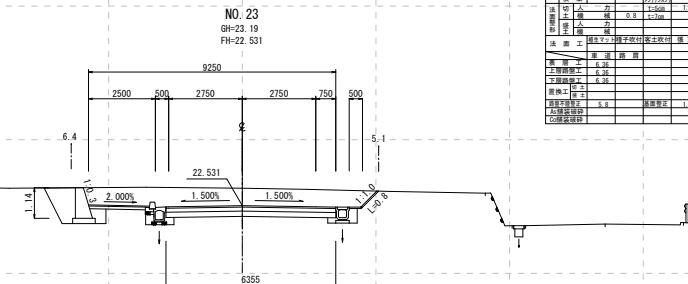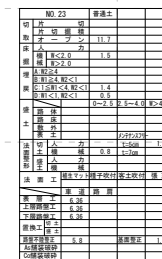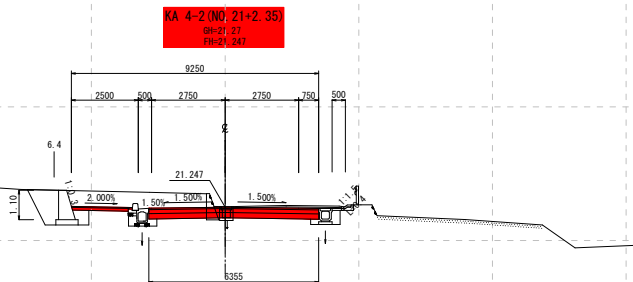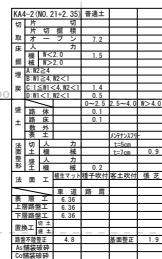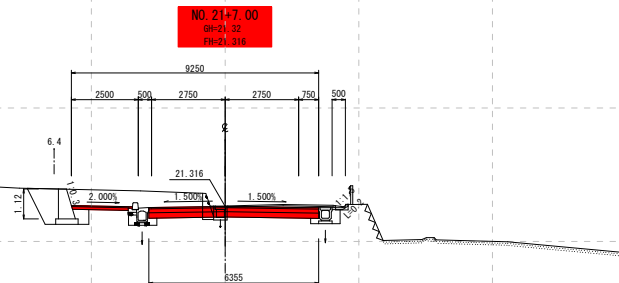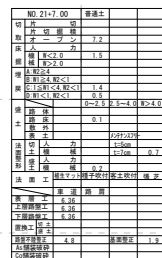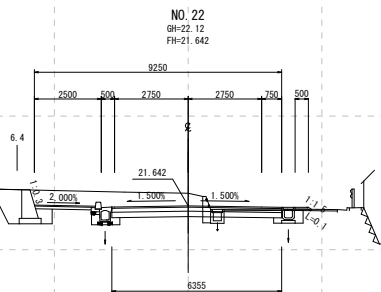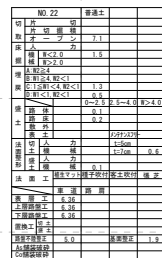


和 泊 町	
工 事 名	令和8年度 社会資本整備総合交付金 小植原名川線 舗装工事 2工区
河 川 路 線	小 植 原 名 川 線
工 事 箇 所	大 島 市 和 泊 村 和 泊 地 方
図 面 種 類	横 断 図 (5)
縮 尺	S=1:100
図 面 番 号	全 5 8 葉 第 7 号

車道舗装工展開図 (1-2)

第1号車道舗装工 S=1:250


(No. 11+10.30~No. 19)

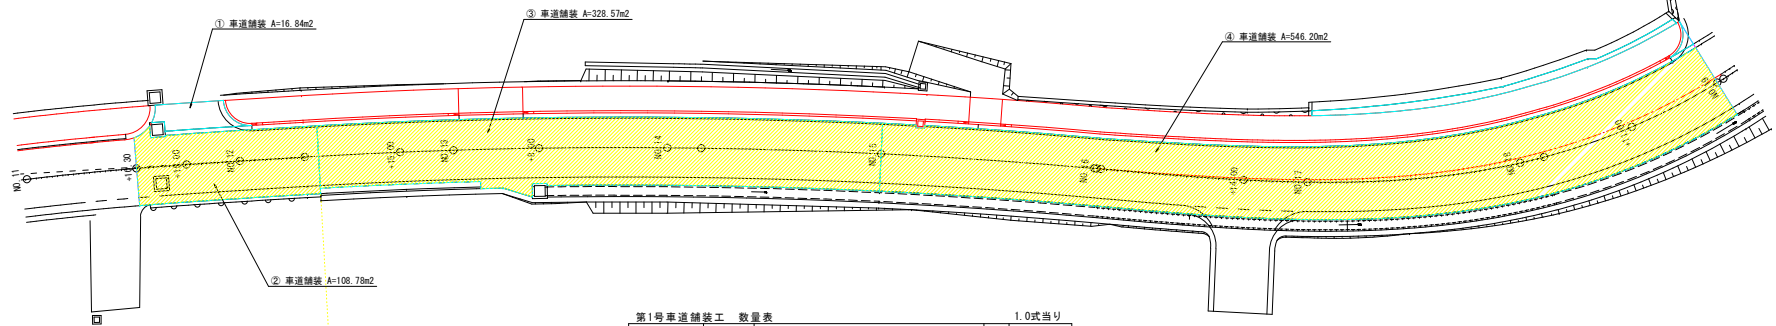

第1号車道舗装工 数量表			1.0式当り	
名称	換算	計 算 式	単位	数 量
舗装面積	5-15-20	16.84+108.78+328.57+546.20	m ²	1000.39

第2号車道舗装工 S=1:250

(No. 19~No. 27+7.0)

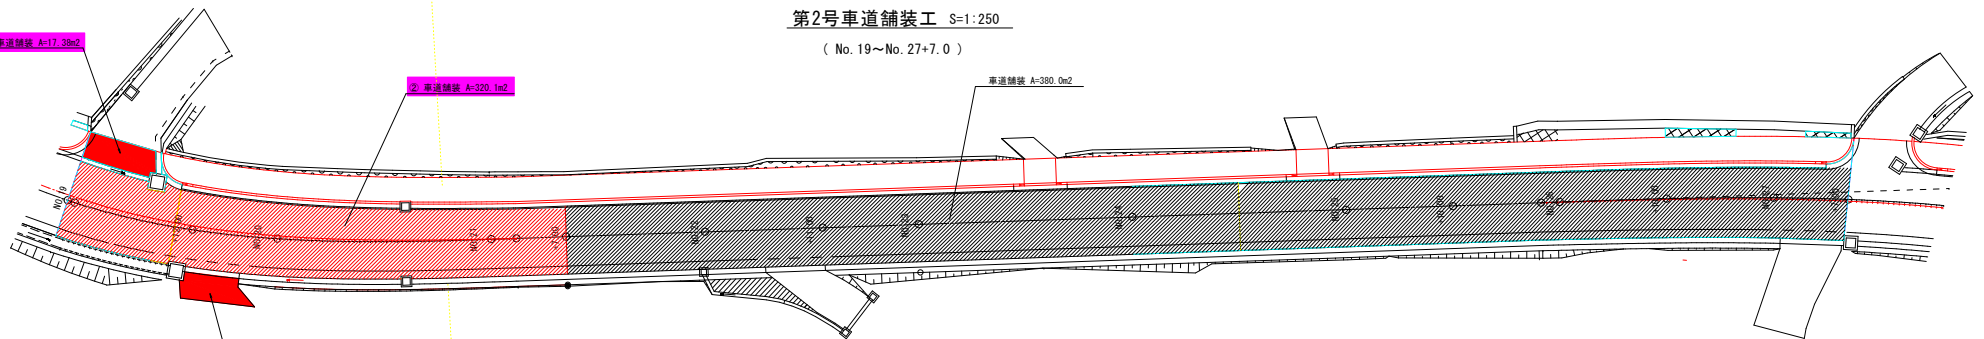

第2号車道舗装工 数量表			1.0式当り	
名称	換算	計 算 式	単位	数 量
舗装面積	5-15-20	17.38+74.47+581.18+431.97	m ²	1105.00

舗装構成 S=1:20



表層工(再生密粒度As) t=5cm
上層路修工(粗粒砕石M-30) t=15cm
下層路修工(再生切込砕石RC-40) t=20cm


和 泊 町

工 事 名	令和8年度 社会資本整備総合交付金事業 小積原名川線 舗装工事 2工区
河 川 名	小 積 原 名 川 線
工 事 箇 所	大 島 市 和 泊 村 和 泊 地 内
図 面 種 類	車道舗装工展開図 (1-2)
縮 尺	S=1:20 S=1:250
図 面 番 号	全 58 葉 第 47 号

歩道舗装工展開図 (1-2)

第1号歩道舗装工 S=1:250


(No. 12付近～No. 19)

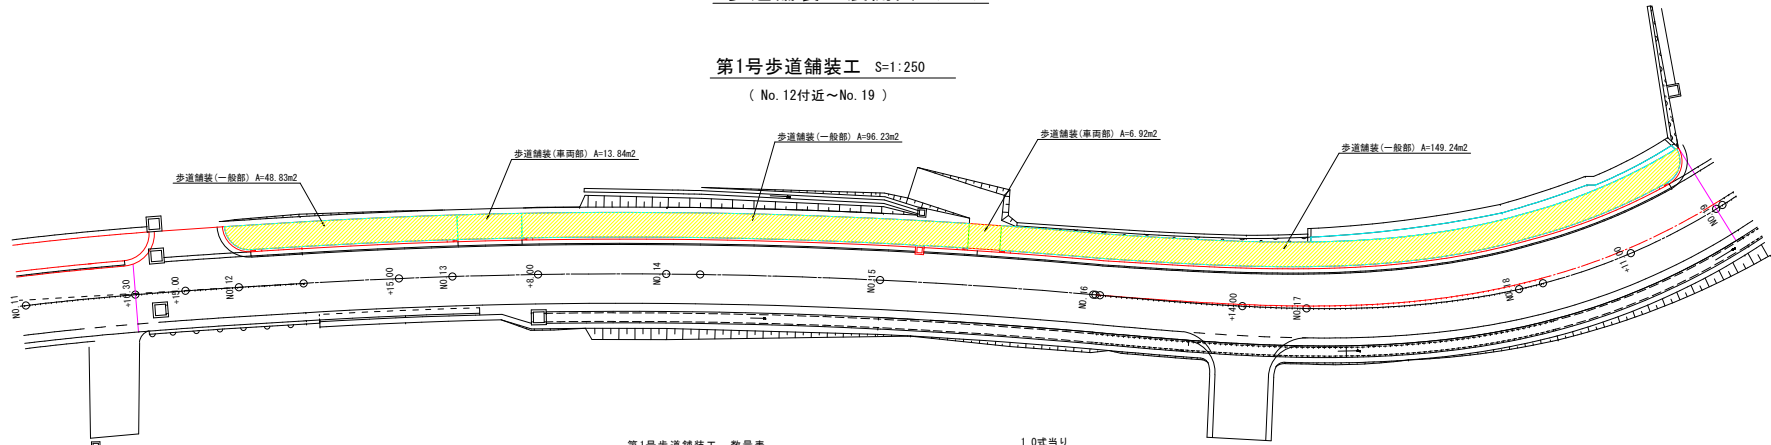

第1号歩道舗装工 数量表				1.0式当り	
名 称	描 要	計 算 式	単位	数 量	
一般部	4-10	48.83+96.23+149.24	m²	294.30	
車両部	5-10-15	13.84+6.92	m²	20.76	



第2号歩道舗装工 S=1:250

(No. 19+12.0付近～No. 27+7.0)

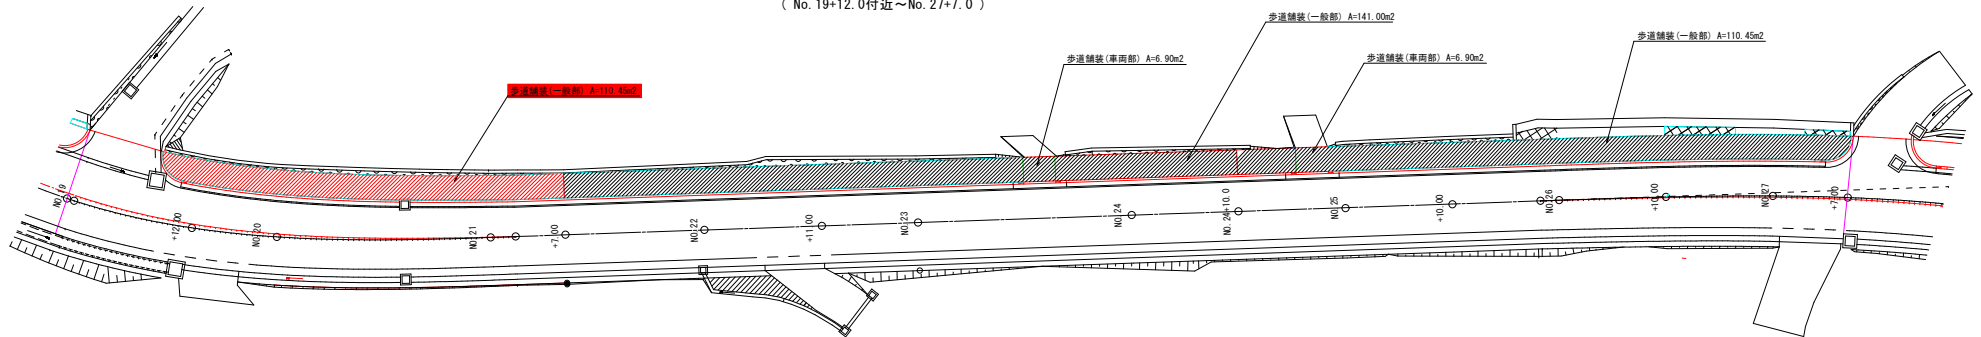

第2号歩道舗装工 数量表				1.0式当り	
名 称	描 要	計 算 式	単位	数 量	
一般部	4-10	184.70+51.76+111.43	m²	347.89	
車両部	5-10-15	6.90+6.90	m²	13.80	

舗装構成 S=1:20

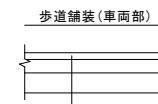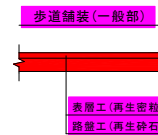

和 泊 町	
工 事 名	令和8年度 社会資本整備総合交付金事業 小積原名川線 舗装工事 2工区
河 川 名	小 積 原 名 川 線
工 事 箇 所	大 島 市 和 泊 村 和 泊 地 内
図 面 種 類	歩道舗装工展開図 (1-2)
縮 尺	S=1:20 S=1:250
図 面 番 号	全 58 葉 第 49 号