


令和8年度 町単独道路整備事業 和泊和線 舗装工事



令和8年度 町単独道路整備事業 和泊和線 平面図

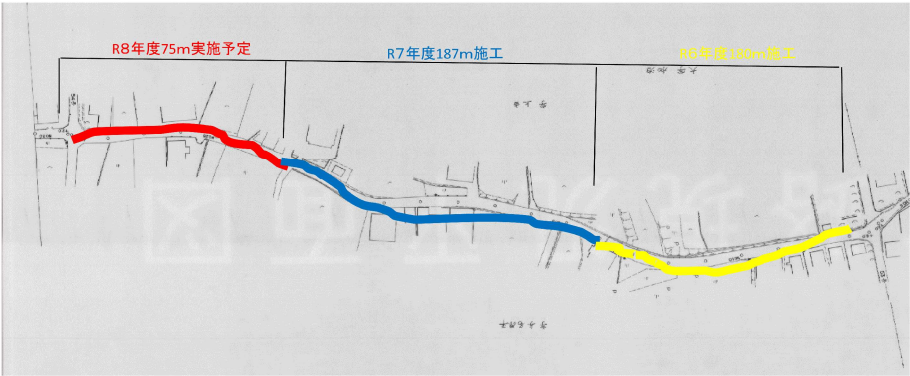

工 種	規 格	計 算 式	数 量	計 上 数 量	単 位
地山掘削・処理・運搬	運搬距離 L=1km	$75.0 \times 5.5 \times 0.26$	107.25	110	m ³
路床不陸整正		75.0×5.5	412.5	413	m ²
下層路盤工	再生碎石 t=15cm	75.0×5.5	412.5	413	m ²
上層路盤工	粒調碎石 t=10cm	75.0×5.5	412.5	413	m ²
A s 舗装工	密粒度As t=5cm	75.0×5.5	412.5	413	m ²
A s 破碎	舗装版厚 15cm以下	75.0×5.5	412.5	413	m ²
A s 切断	舗装版厚 15cm以下	5.5×2	11.0	11	m
A s 運搬・処分	運搬距離 L=2.5km	$75.0 \times 5.5 \times 0.04$	16.5	17	m ³
区画線工	白線 m=15cm	262.0×2	524.0	524	m

概 算

和 泊 町	
工事名	令和8年度 町単独道路整備事業 和泊和線 舗装工事
路線名	和泊和線
工事箇所	和泊町 和泊 地内
図面書類	位置図 他
縮尺	
図面番号	全 1 葉 第 1 号