

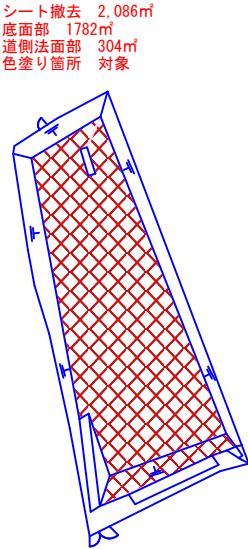


令和8年度 町単独ため池廃止事業 8-4工区

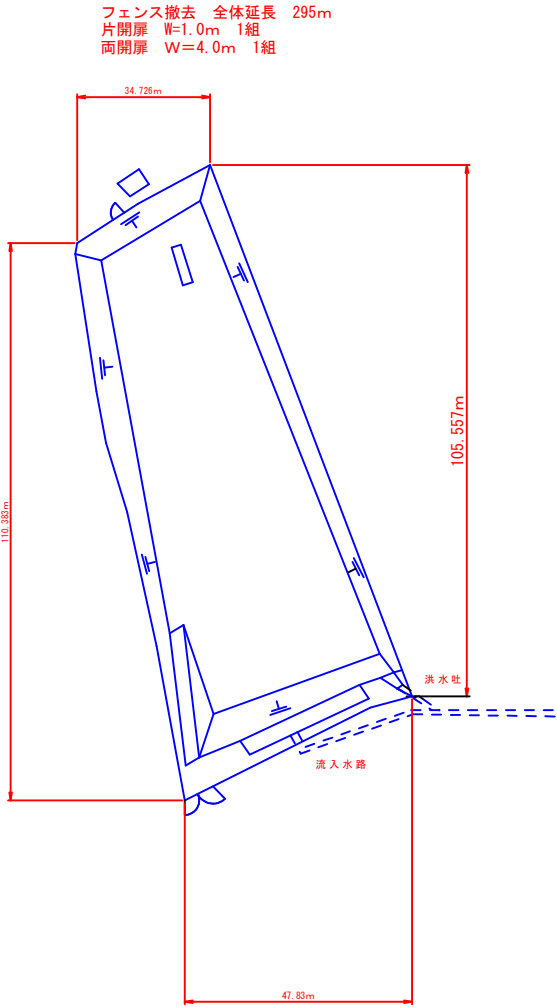

取水施設撤去一式

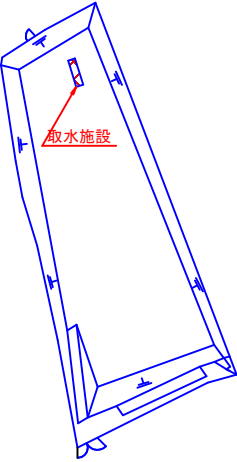

名称	規格	計算式	数量	単位
■フェンス処分・撤去				
ネットフェンス撤去工	基礎有		295	m3
ネットフェンス撤去工	片開 W=1.0m		1	組
ネットフェンス撤去工	両開き W=4.0m		1	組
金属運搬	E00(株)で廃棄 1m3当り5,000円	$293 \times 11 + 123 \times 36 + 28 \times 0.65 \approx 3,400$ (フェンス処分)(管切断)	3.4	ton
■ゴムシート撤去・処分				
シート撤去手間		$1782 \text{ m}^2 (\text{底面部}) + 304 \text{ m}^2 (\text{道側法面部箇所}) = 2087 \text{ m}^2$	2087	㎡
合成ゴムシート運搬			2.9	ton
合成ゴムシート処分			2087	㎡
■土砂撤去				
押土	現場内発生土砂の移動	$1782 \text{ m}^2 \times 0.1 \text{ m} \approx 170 \text{ m}^3$	170	m3
押土	現場内発生土砂の移動	$1782 \text{ m}^2 \times 0.1 \text{ m} \approx 170 \text{ m}^3$	170	m3
■取水施設撤去				
構造物取壊し		$\frac{[(7800 \times 2100 + 1600) - (7000 \times 1500 + 1300)]}{1000000000} \approx 11.6$	11.6	m3
管切断	管口径 200mm	金属運搬で計上	1	箇所
コンクリート処分費			11.6	m3
設備撤			11.6	m3
■取水施設埋戻				
盛土・埋戻		$7600 \times 2100 + 1400 / 1,000,000,000 \approx 22$	22	m3

※海側の小屋及び進入路・沈砂池の取り壊し無し

工事名	令和8年度 町単独ため池廃止事業 8-4工区		
図面名	計画平面図		
作成年月日	令和 8年 8月 12日		
縮尺	図示	図面番号	1/2
会社名			
発注者	和泊町 緑地課		