

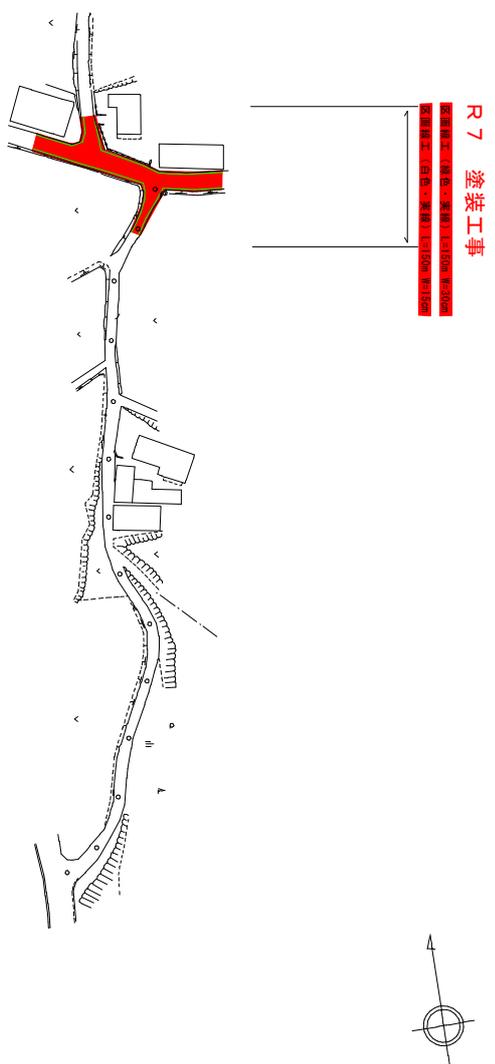


交通安全対策事業 前原大窪原線（和根折線合流） 塗装工事

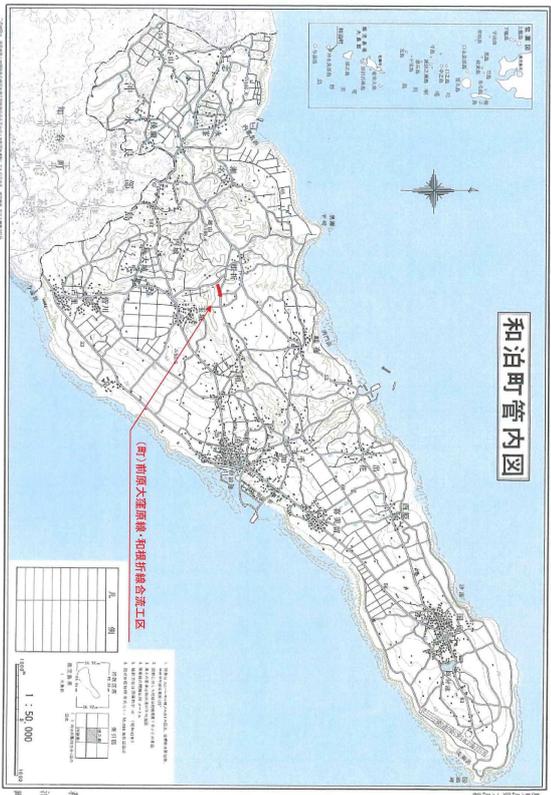

工種	規格	計算式	数量	計上数量	単位
区画線工 (白色)	実線 W=150m	50+20+30+50	150	150	m
区画線工 (緑色)	実線 W=300m	50+20+30+50	150	150	m
図面作成費			3	3	枚

舗装工 標準断面図

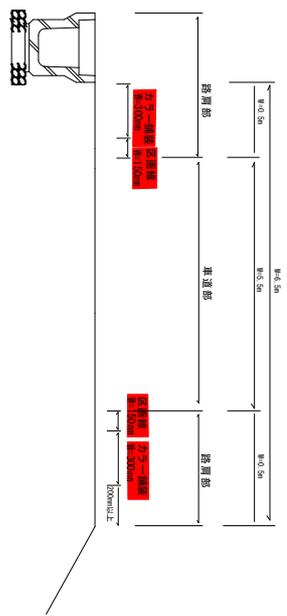

概算数量発注図面

和泊町	
工事名	令和7年度交通安全対策事業 前原大窪原線(和根折線合流)塗装工事
招標	町道前原大窪原線
工事箇所	和泊町 根折 地内
図面種類	平面図
縮尺	図示
図面番号	全1葉 第1号