



交通安全対策事業 前大窪原線（620号抜付道）塗装工事

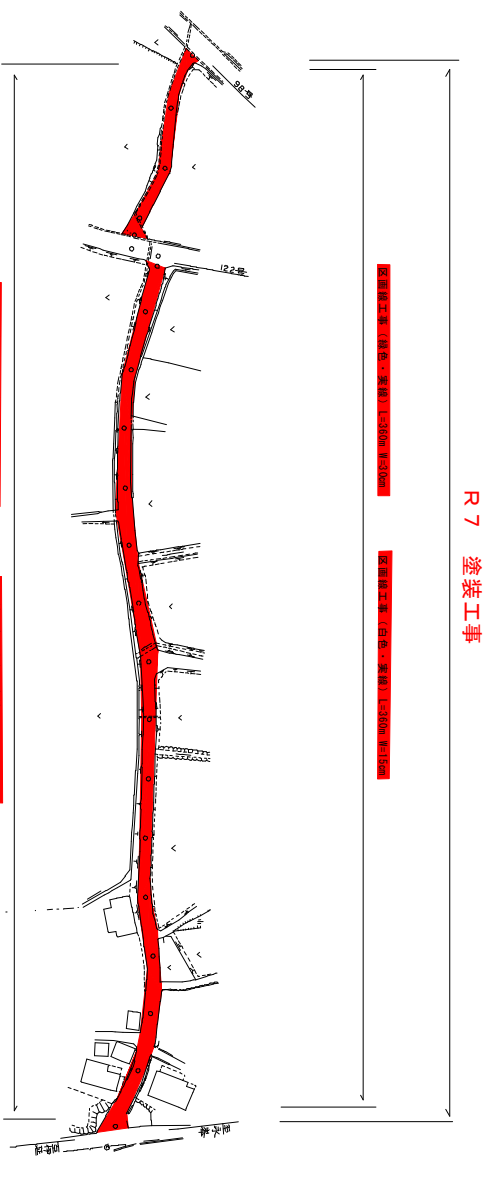

工 種	規 格	計 算 式	数 量	計上数量	単位
区画線工（白色）	実線 W=15cm	360×2	7 2 0	7 2 0	m
区画線工（緑色）	実線 W=30cm	360×2	7 2 0	7 2 0	m
図面作成費			3	3	枚

二、無罪圖

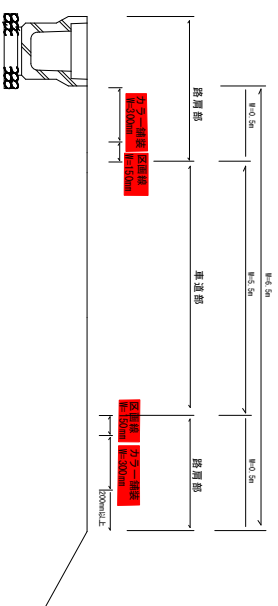

實施設計圖

概算数量発注図面

和泊町	
工事名	令和7年度 交通安全対策事業 町道大窪橋幅員(20.6m)増大工事 塗装工事
路線	町道 幹線 大窪 南橋
工事箇所	和泊町 根括 地内
図面種類	平面図
縮尺	図示
図面番号	全1葉 第1号