

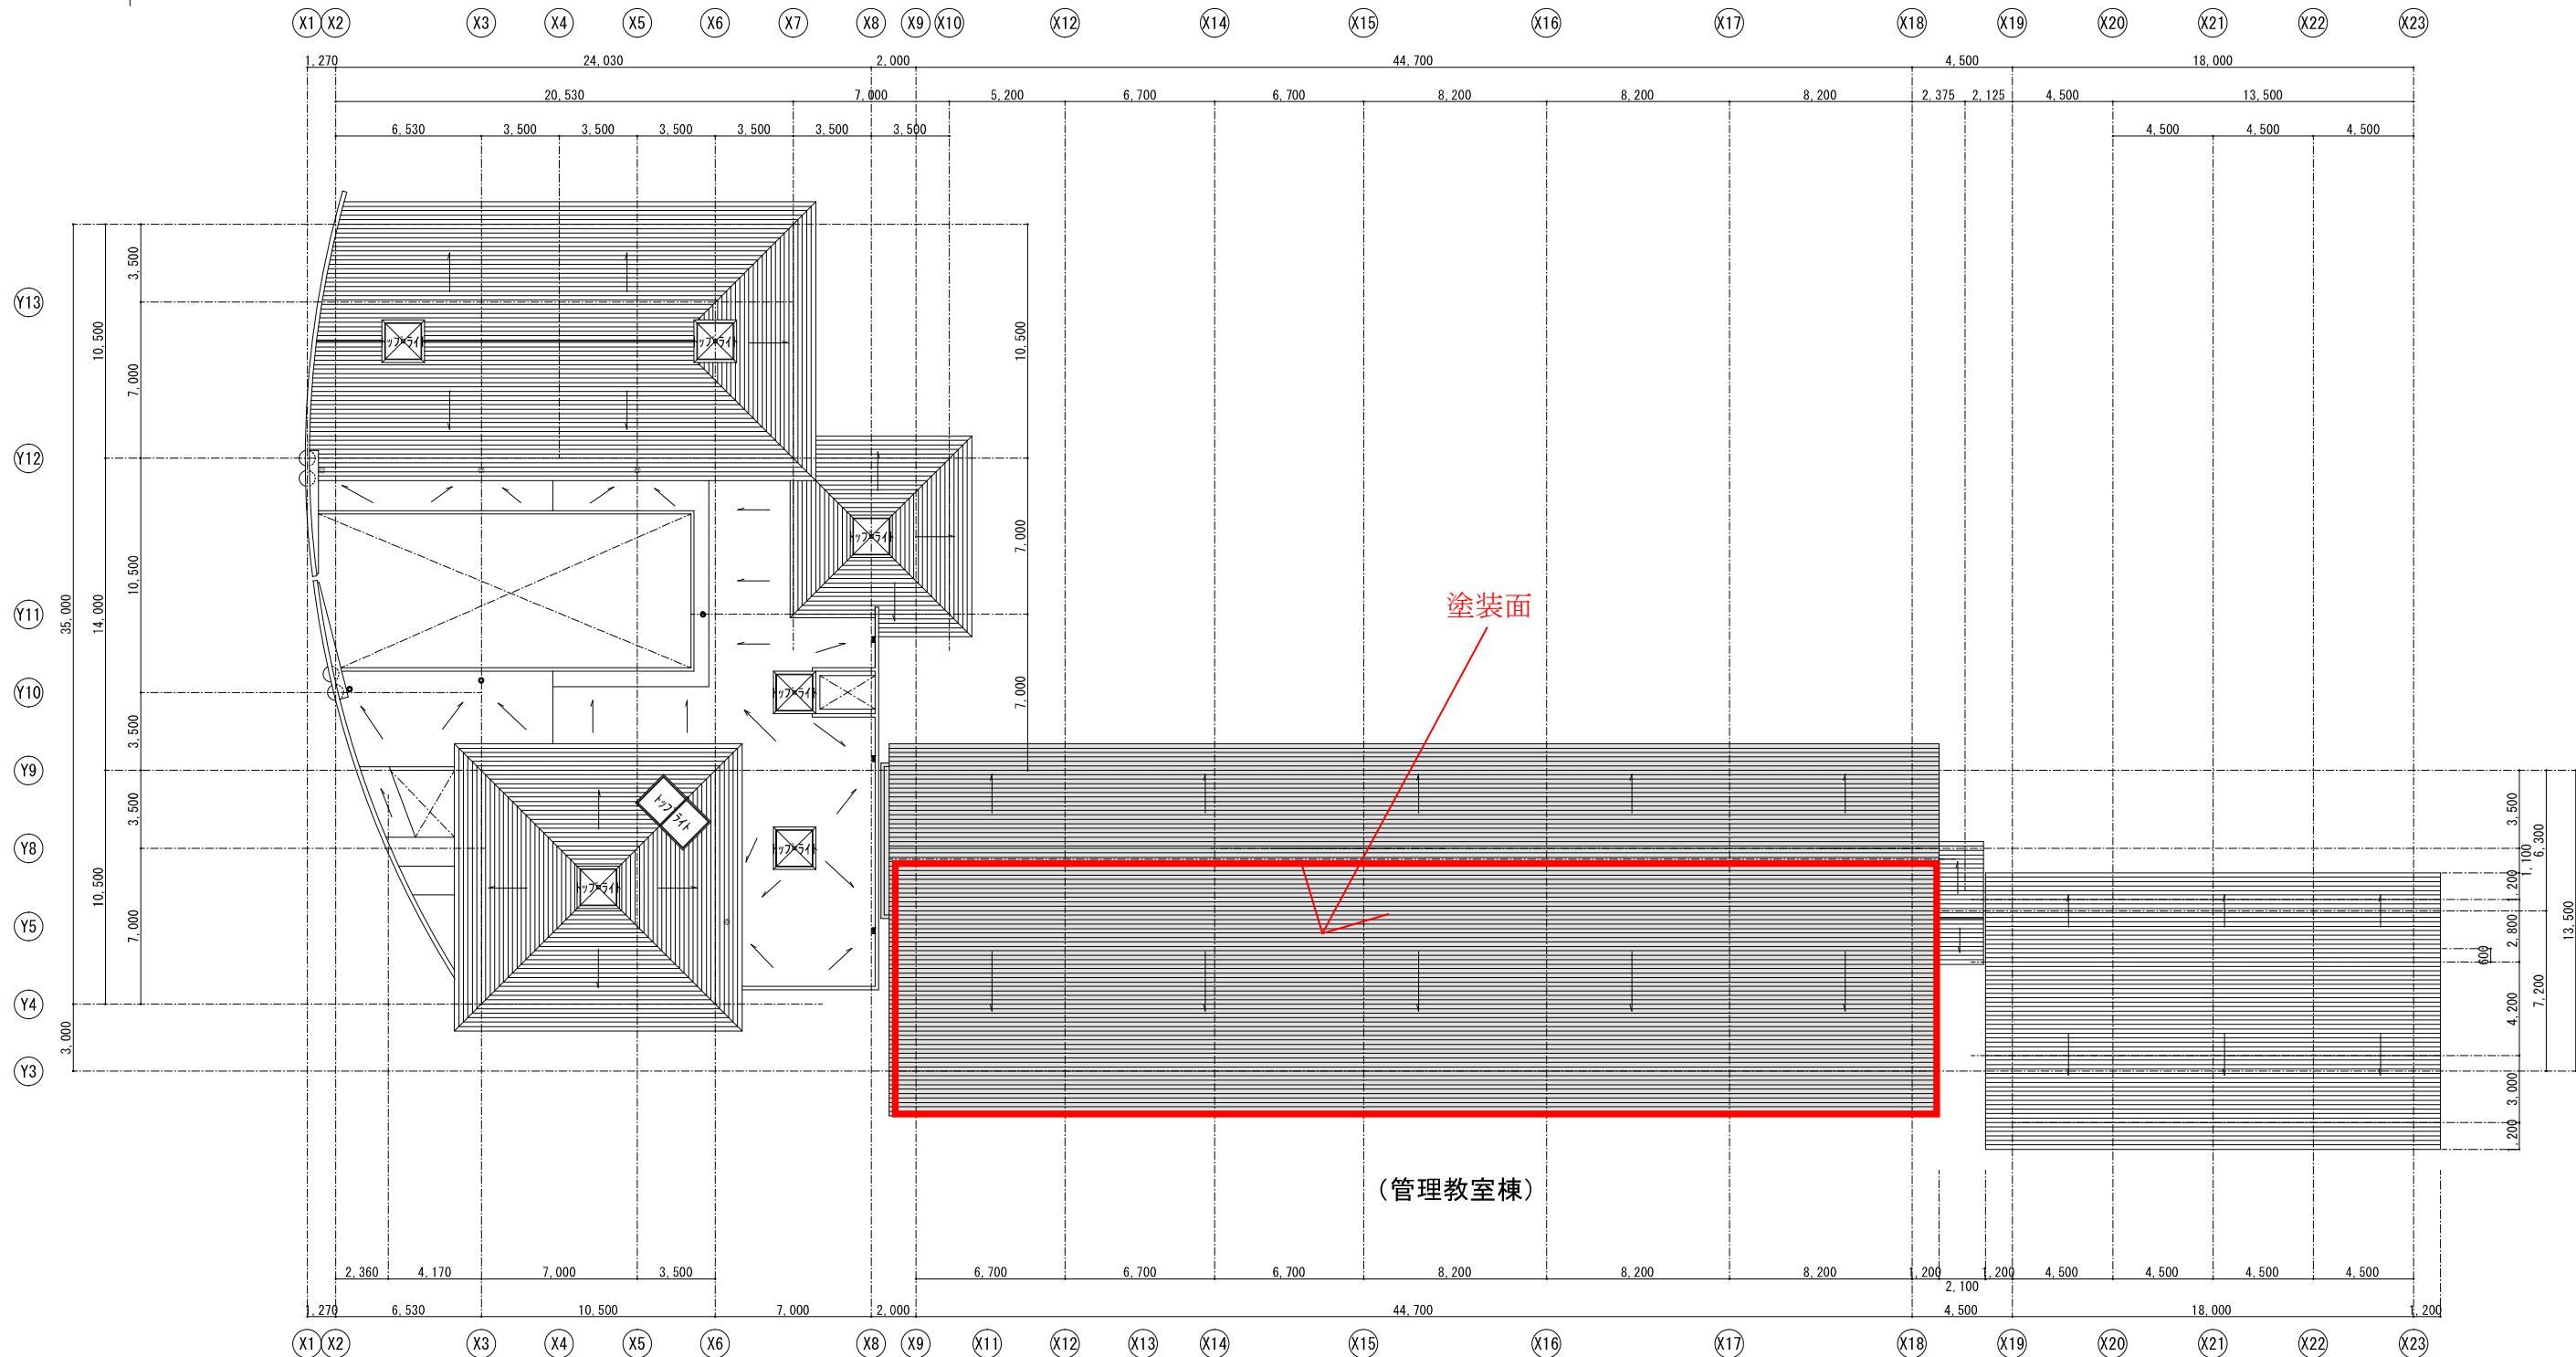


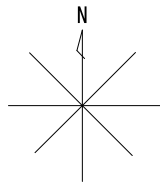


城ヶ丘中学校屋根平面図 S=1:150

展開方向 A D — B C	特記事項			校間	設計年月日	工事名 城ヶ丘中学校屋上防水工事	図面番号 A-04
					縮尺 A1 : S=1:150 A3 : S=1:300	図面名	

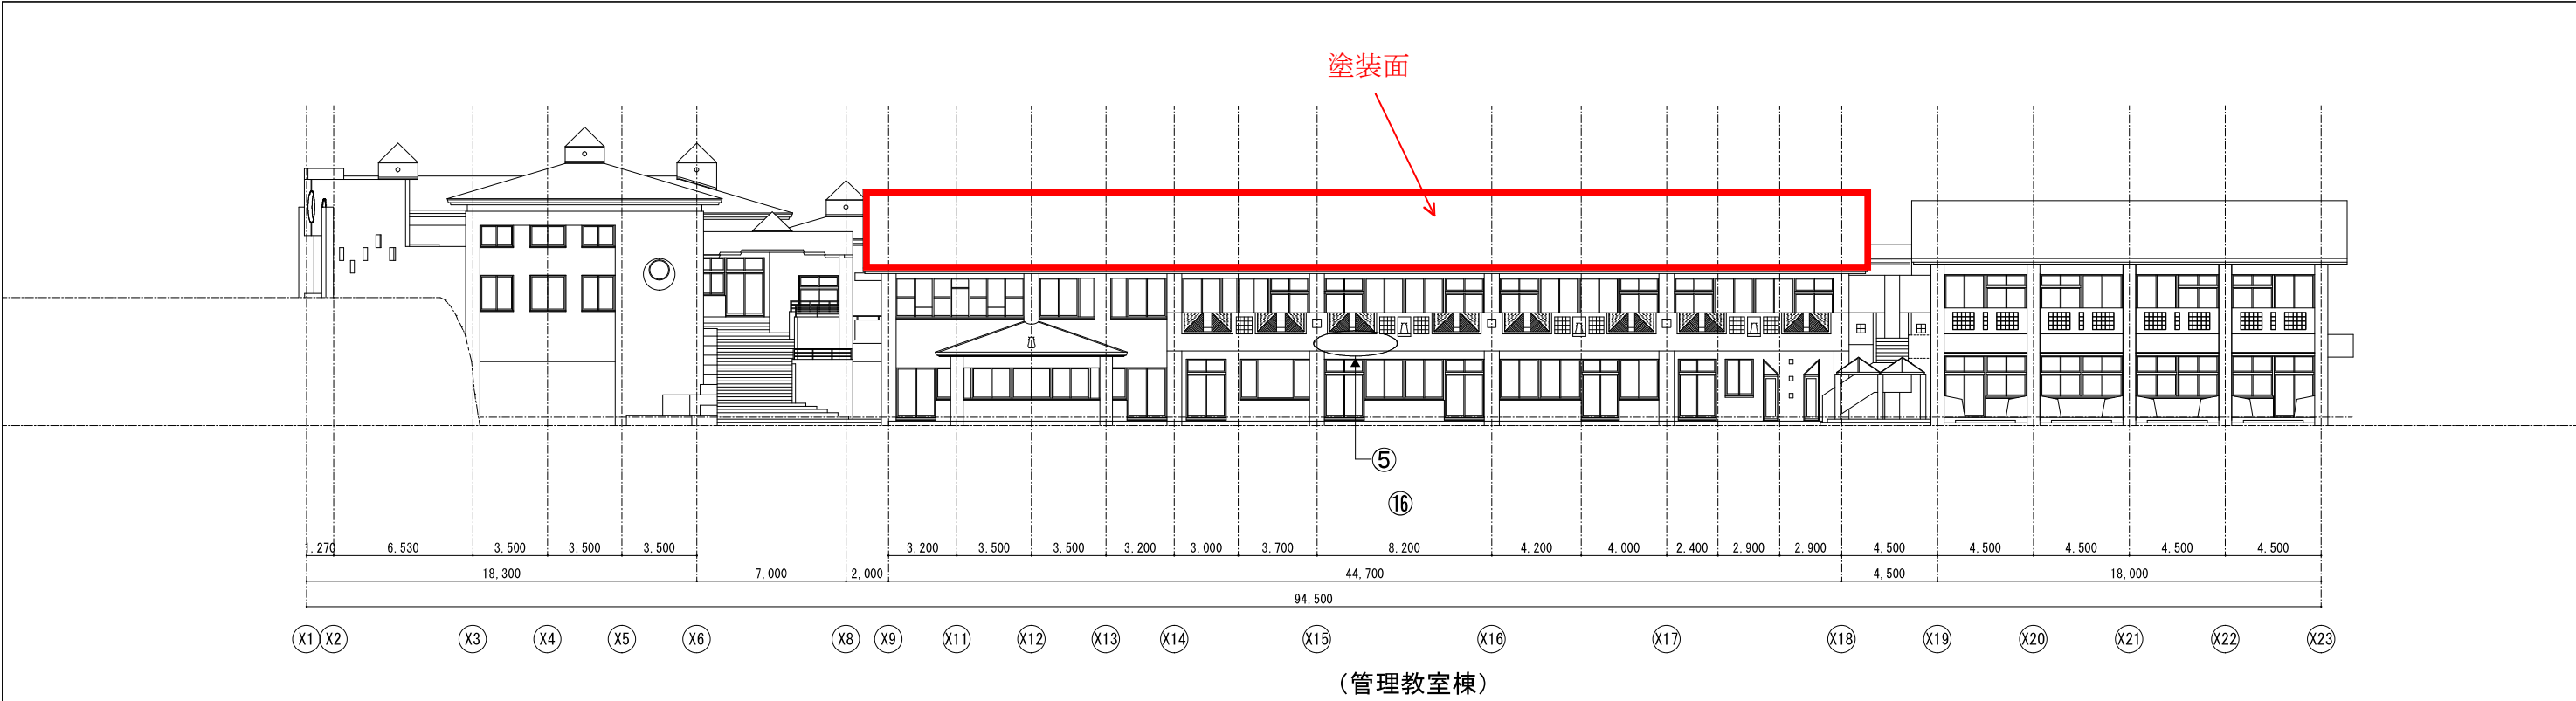

城ヶ丘中学校南側立面図 S=1:150

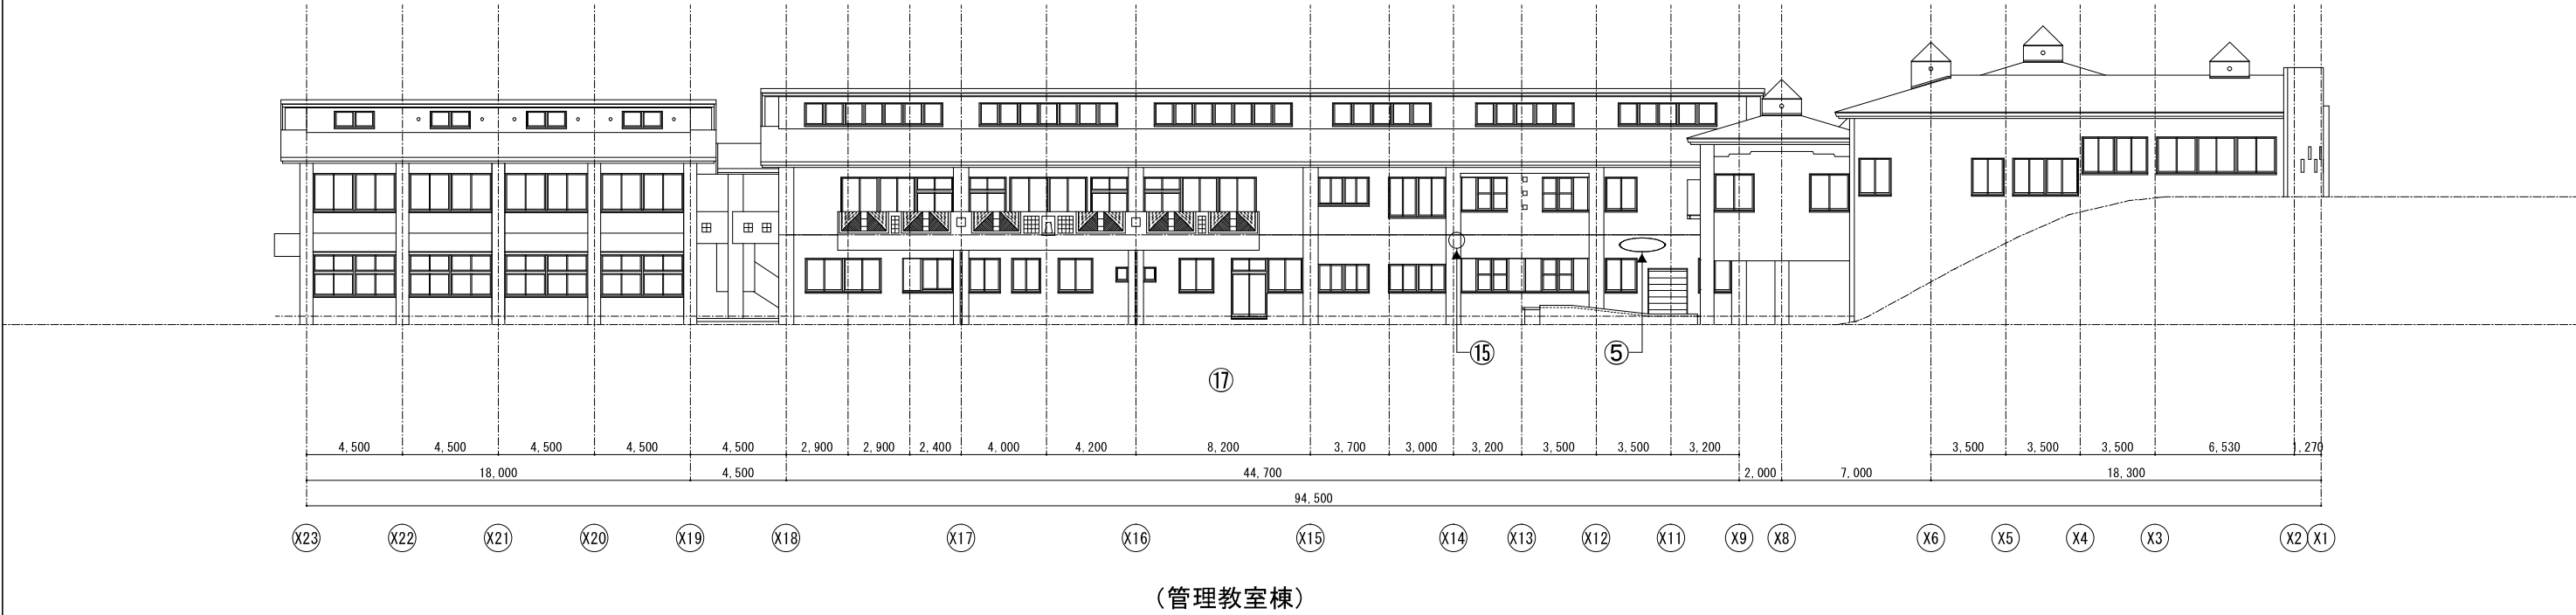

城ヶ丘中学校北側立面図 S=1:150

展開方向 A D — B C	特記事項			校間	設計年月日	工事名	図面番号
					縮尺 A1 : S=1:150 A3 : S=1:300	城ヶ丘中学校屋上防水工事	A-05
						図面名	

