

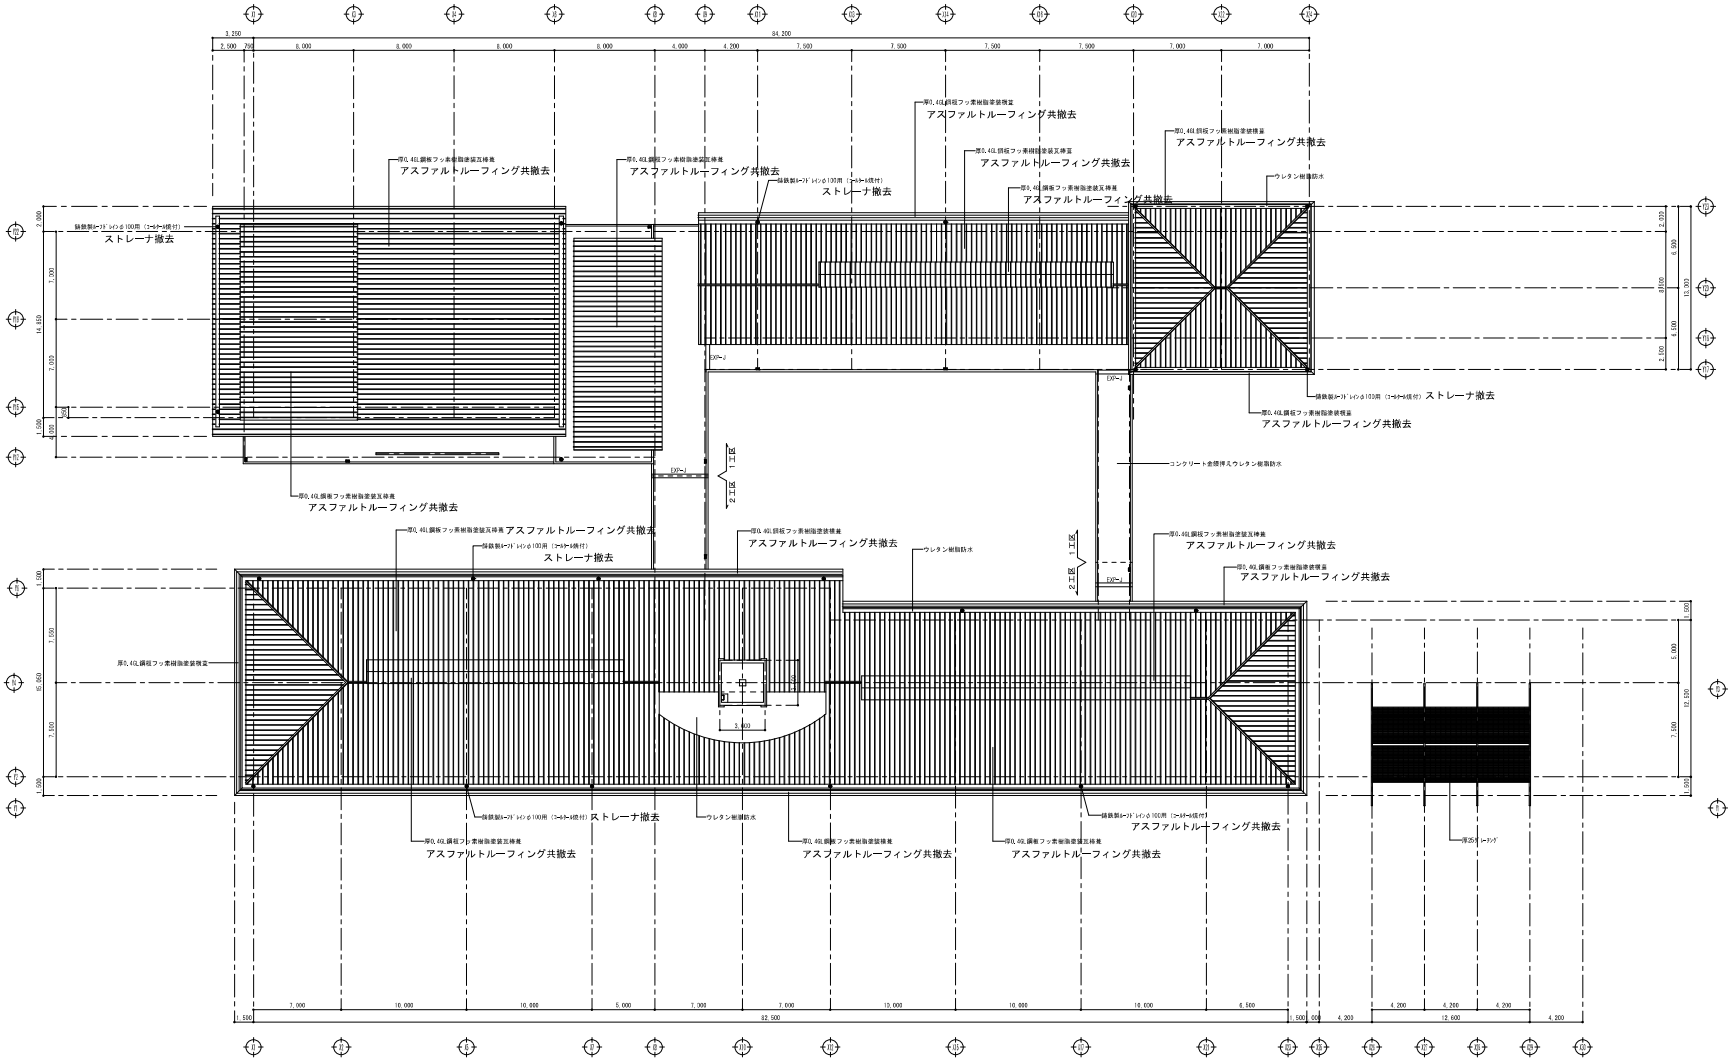



特記事項		一級建築士事務所 (株)アーキ・プラン 〒890-0082 鹿児島市紫原三丁目44-18 TEL(099)250-8870 FAX(099)259-0885	DIRECTOR	CHIEF	DRAWER	工事名	和泊中学校校舎改修工事	DATE R5.12.25 SCALE A3 1:400 A1 1:200	JOB NO. PWT-1115 SHEET NO. A－10
						図名	既存屋根伏図		一級建築士 建設大臣登録第４５５５６号 古川 稔

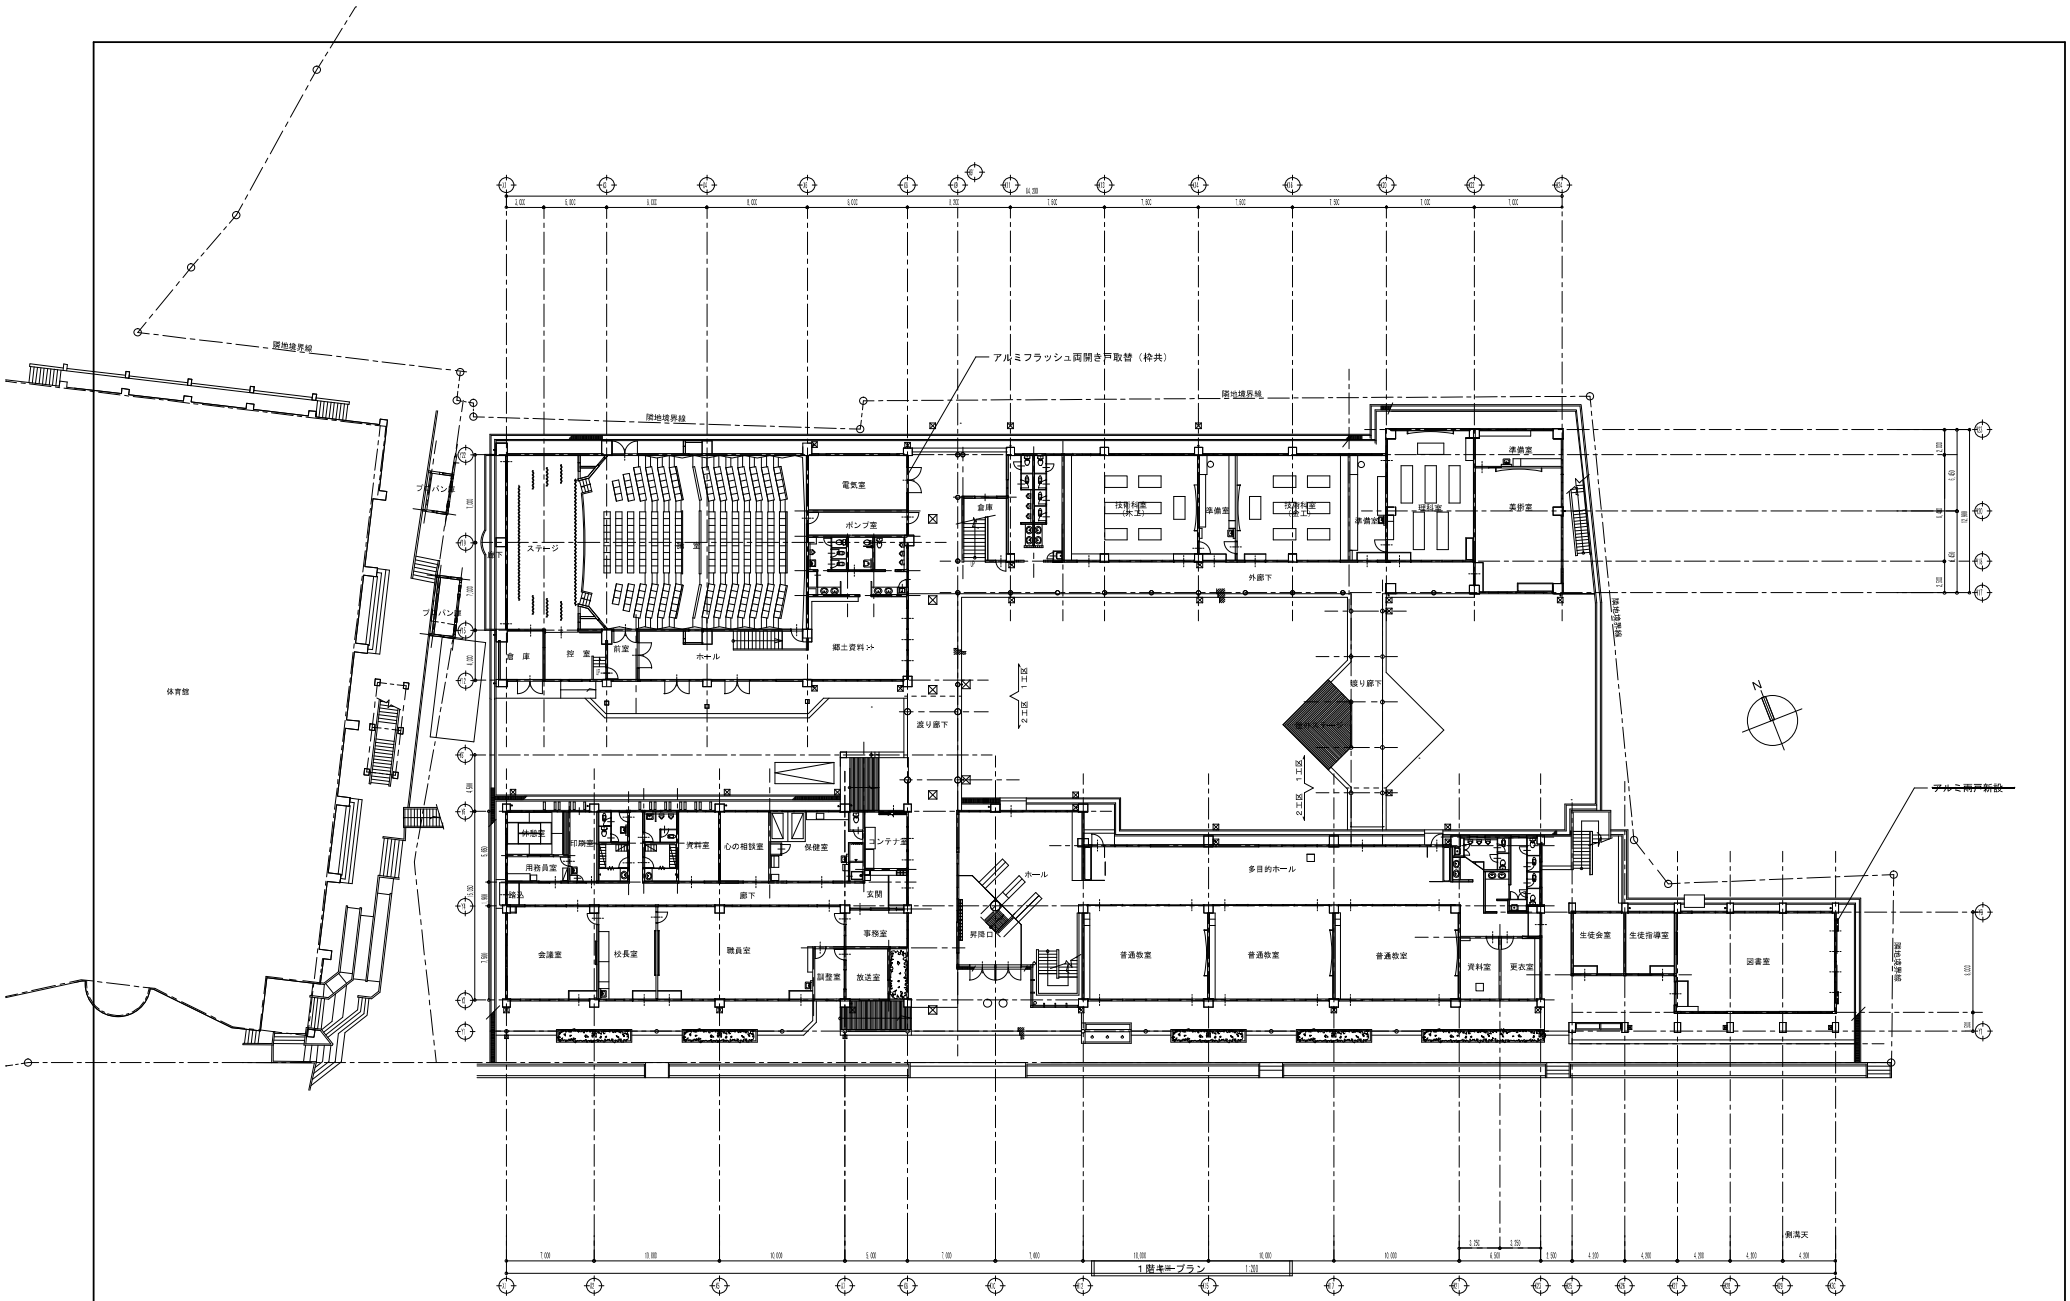


特記事項		一級建築士事務所 (株)アーキ・プラン 〒890-0082 鹿児島市紫原三丁目44-18 TEL(099)275-5570 FAX(099)259-1885	DIRECTOR	CHIEF	DRAWER	工事名	和泊中学校校舎改修工事	DATE R5.12.25 SCALE A3 1:400 A1 1:200	JOB NO. PWT-1115 SHEET NO. A－11 一級建築士 第数大第登録第４５５５号 古川 稔
						図名	改修後１階平面図		

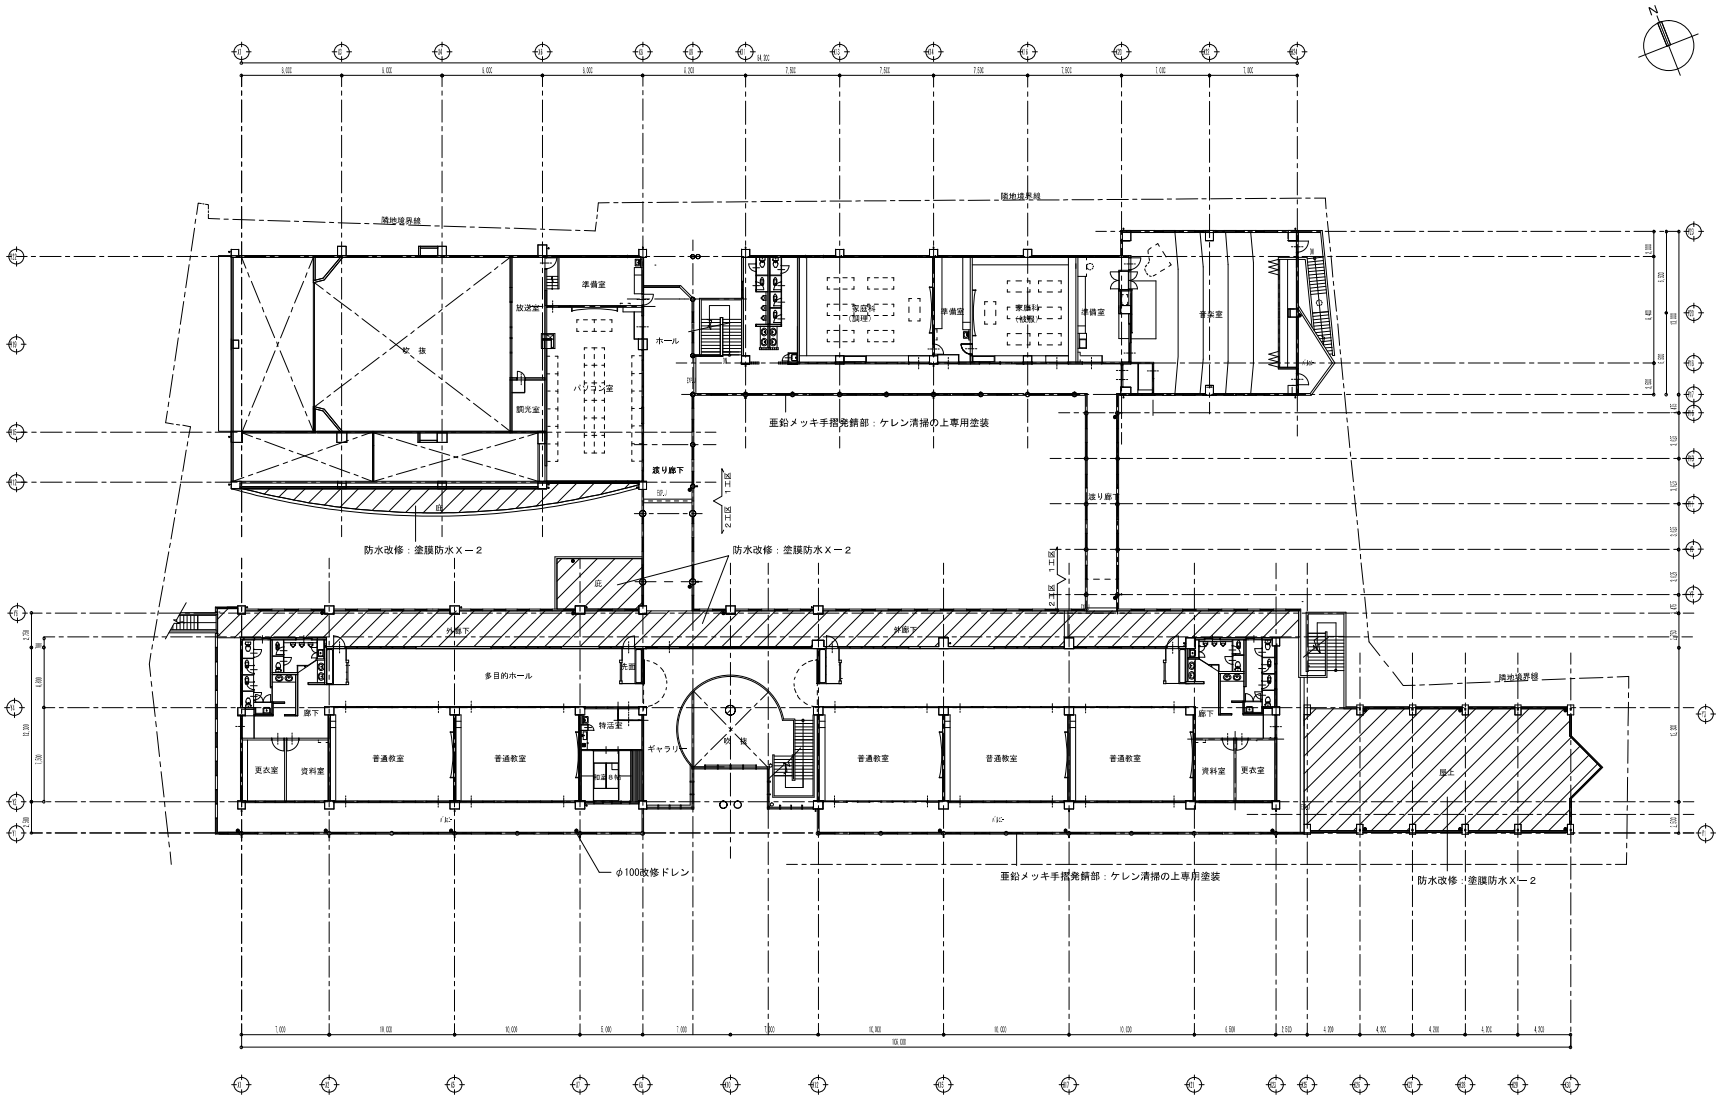


特記事項		一級建築士事務所 (株)アーキ・プラン 〒890-0082 鹿児島市新屋二丁目44-18 TEL(099)270-8870 FAX(099)259-0885	DIRECTOR	CHIEF	DRAWER	工事名	和泊中学校校舎改修工事	DATE R5.12.25	JOB NO. PWT-1115	SHEET NO. A－１２
						図名	改修後２階平面図	SCALE A3 1:400 A1 1:200	一級建築士 第数大所登録第４４５５６号 古川 稔	

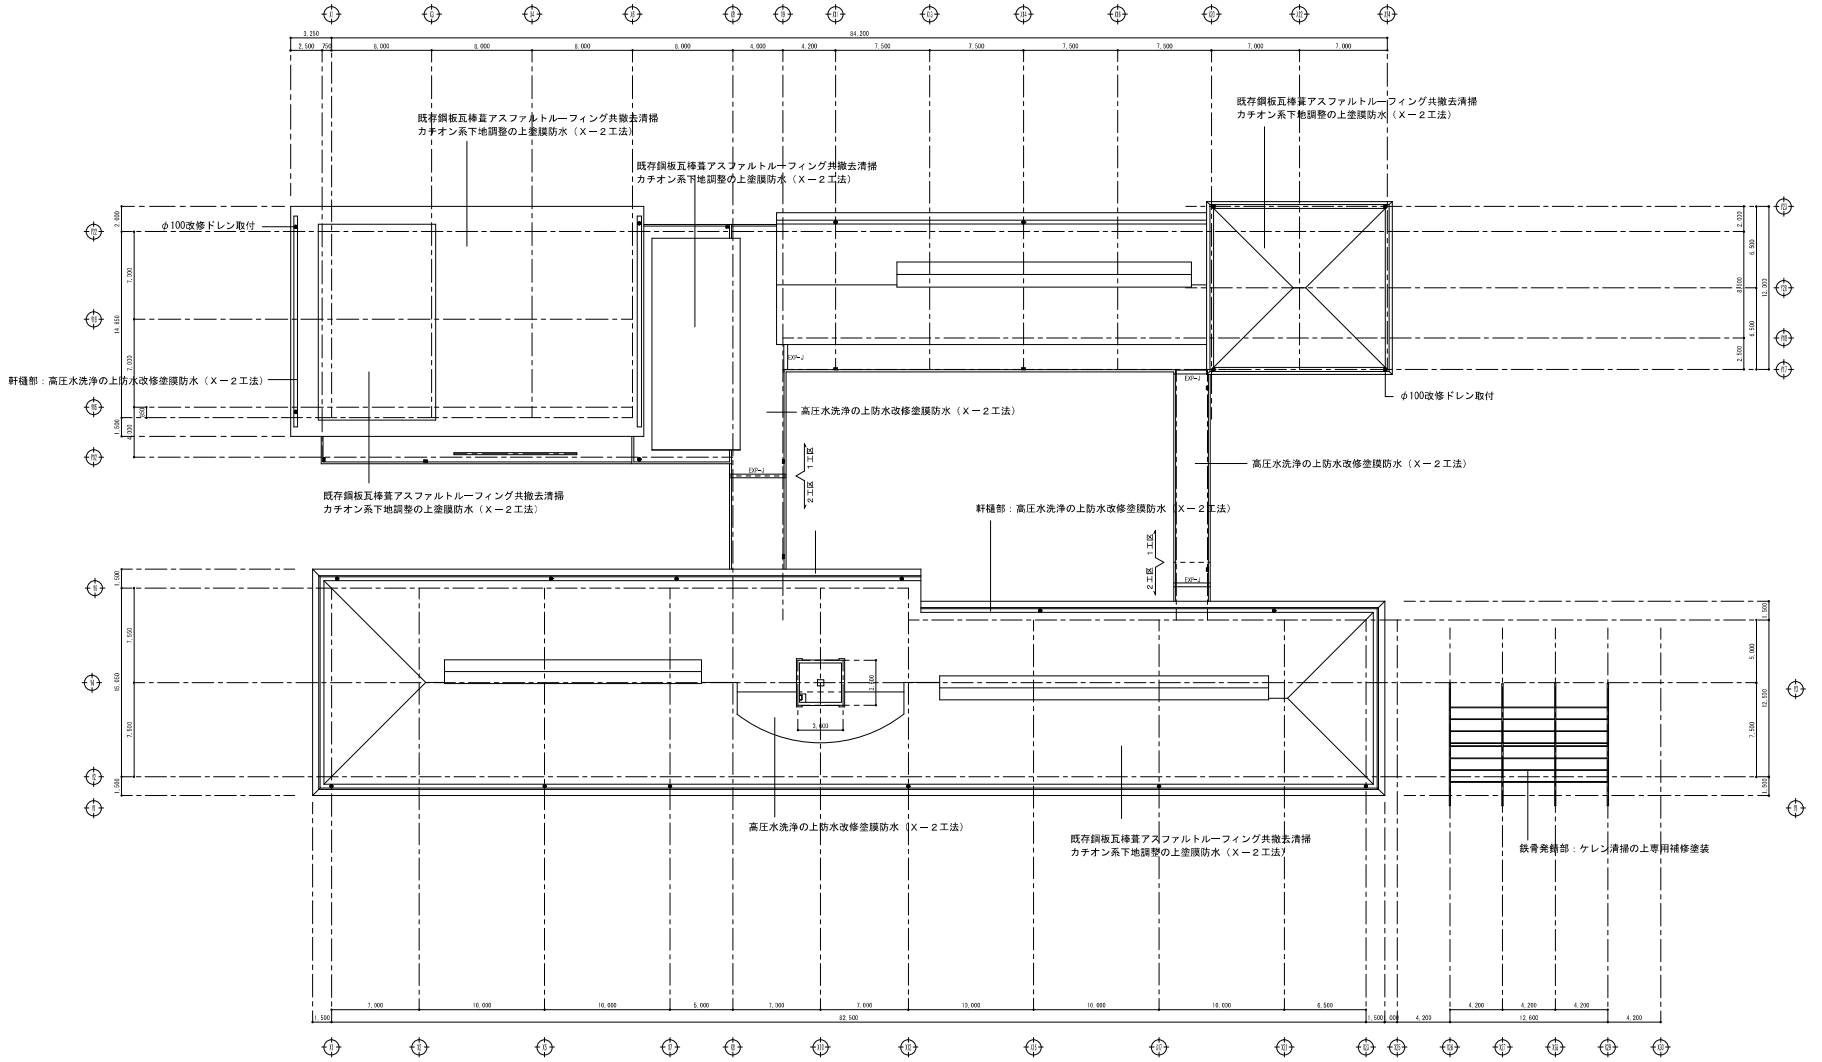


特記事項		一級建築士事務所 (株)アーキ・プラン 〒890-0082 鹿児島市紫原三丁目44-18 TEL(099)275-8870 FAX(099)259-1885	DIRECTOR	CHIEF	DRAWER	工事名	和泊中学校校舎改修工事	DATE R5.12.25	JOB NO. PWT-1115 / SHEET NO. A－１３
						図名	改修後屋根伏図	SCALE A3 1:400 A1 1:200	一級建築士 第数大照登録第４５５５号 古川 稔

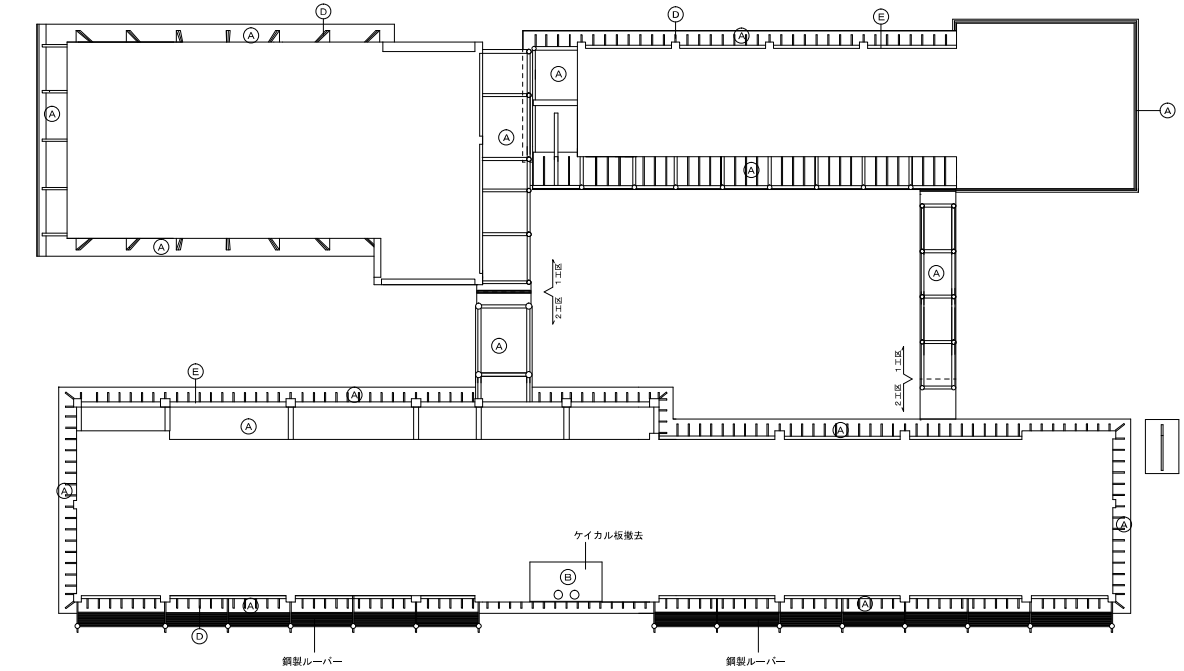

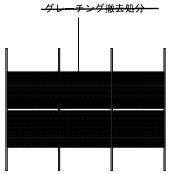

既存２階天井伏図 A3.1:400 A1.1:200

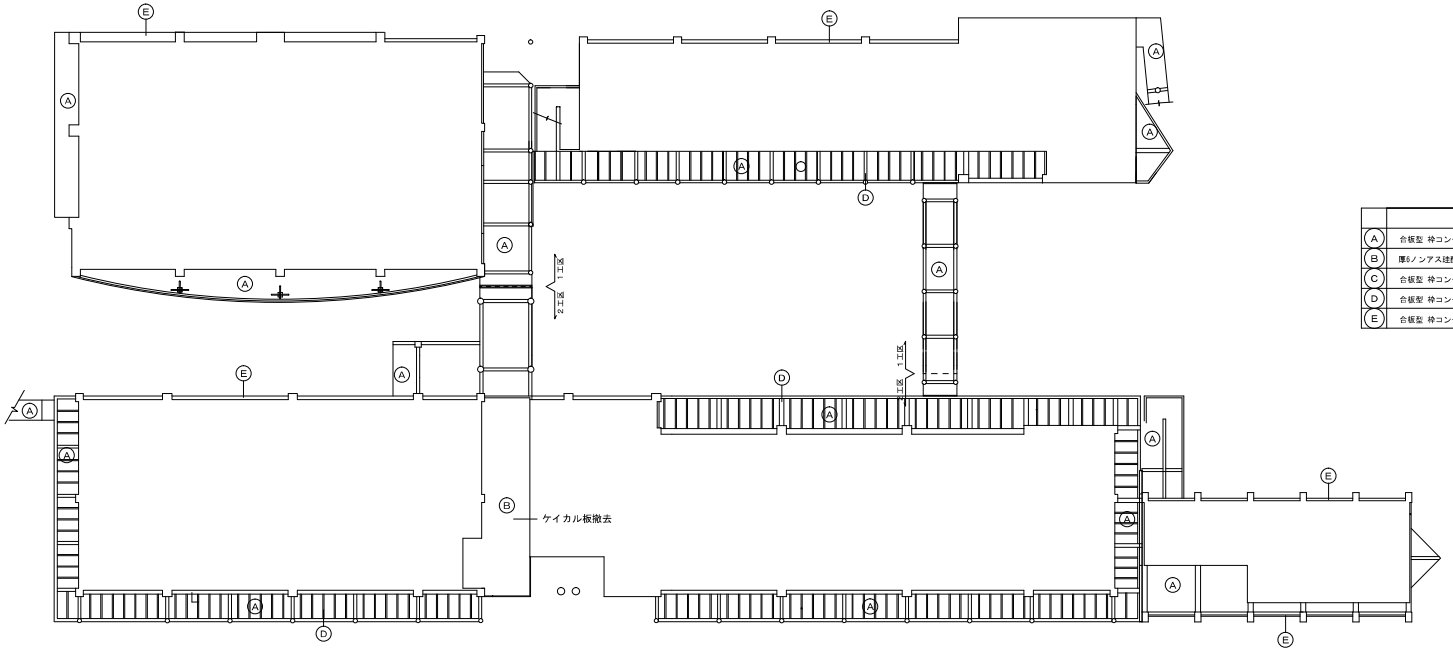

	仕上表
A	合板型 枠コンクリート打放シ補修ノ上アクリル系リシン吹付
B	厚6ノンアス珪酸カルシウム板目透シ貼ノ上ＥＰ
C	合板型 枠コンクリート打放シ素地
D	合板型 枠コンクリート打放シ補修ノ上ＥＰ
E	合板型 枠コンクリート打放シ補修ノ上ジョリパット吹付

既存１階天井伏図 A3.1:400 A1.1:200


特記事項


一級建築士事務所 (株)アーキ・プラン ARCHI-PLAN
〒890-0082 鹿児島市紫原三丁目44-18
TEL(099)275-5570 FAX(099)259-1885

DIRECTOR 古川 CHIEF 神川 DRAWER 神川


工事名 和泊中学校校舎改修工事
図名 既存外部天井伏図

DATE R5.12.25
SCALE A3.1:400 A1.1:200
JOB NO. PWT-1115
SHEET NO. A－14
一級建築士 第5(2)大臣登録第4455号
古川 稔

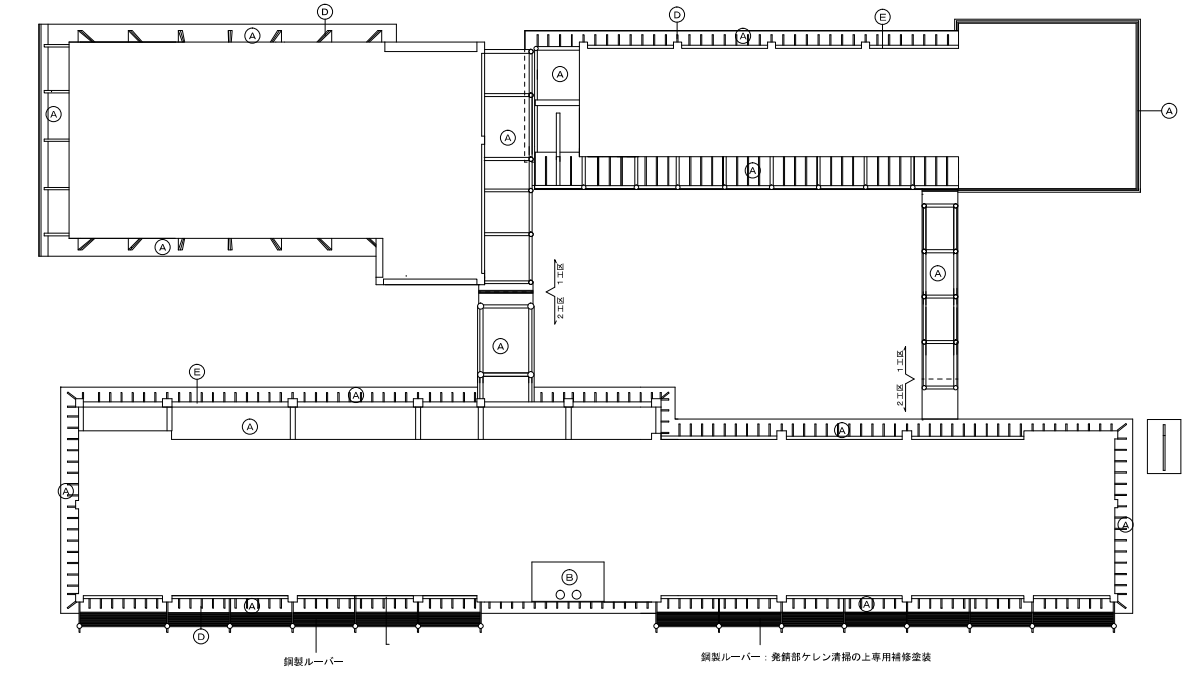

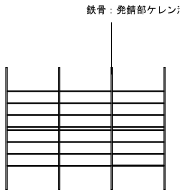

改修後２階天井伏図	A3.1:400
	A1.1:200

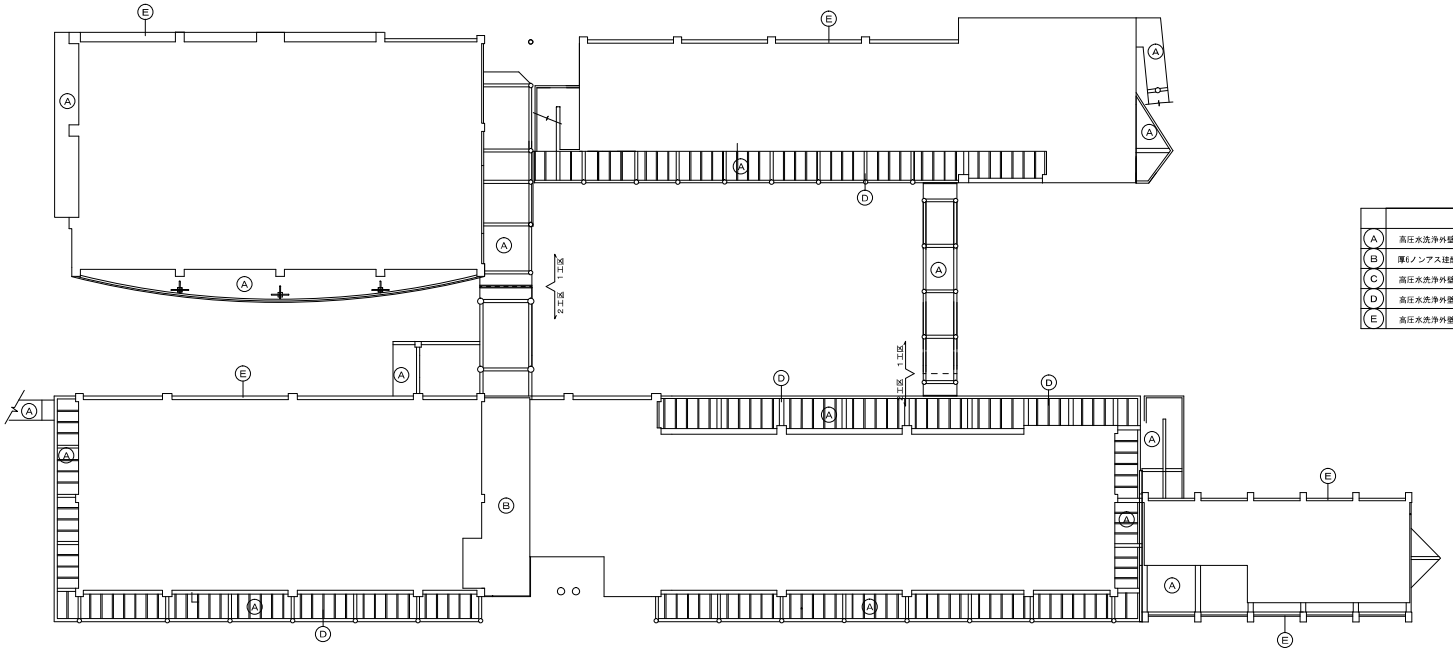

	仕　上　表
A	高圧水洗浄外壁改修の上外装薄塗材Ｅ
B	厚6ノンアス珪酸カルシウム板目透シ貼ノ上ＥＰ－Ｇ塗
C	高圧水洗浄外壁改修の上モルタル補修
D	高圧水洗浄外壁改修の上ＥＰ－Ｇ塗
E	高圧水洗浄外壁改修の上防水型複層塗材Ｅ

改修後１階天井伏図	A3.1:400
	A1.1:200

特記事項


一級建築士事務所 (株)アーキ・プラン
ARCHI-PLAN
〒890-0082 鹿児島市紫原三丁目44-18
TEL(099)250-8870 FAX(099)259-1885

DIRECTOR	CHIEF	DRAWER
古川	神川	神川

工事名	和泊中学校校舎改修工事
図名	改修後外部天井伏図


DATE	R5.12.25
SCALE	A3.1:400 A1.1:200
JOB NO.	PWT-1115
SHEET NO.	A－１５

一級建築士 建設大臣登録第８４５５８号
古川 稔

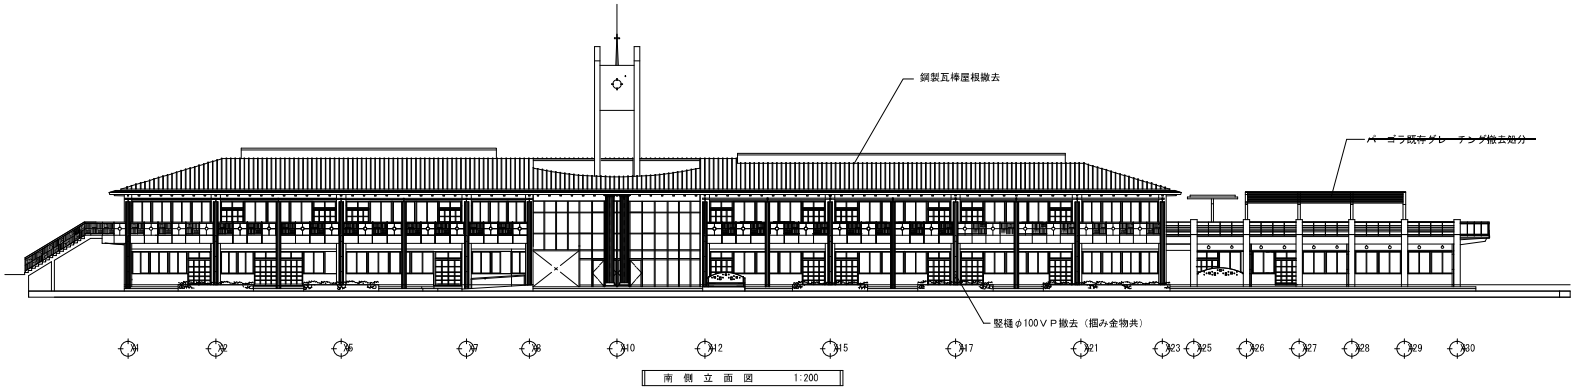


南 側 立 面 図　1:200

壁出し給排気カバー（ベンドキャップ）撤去

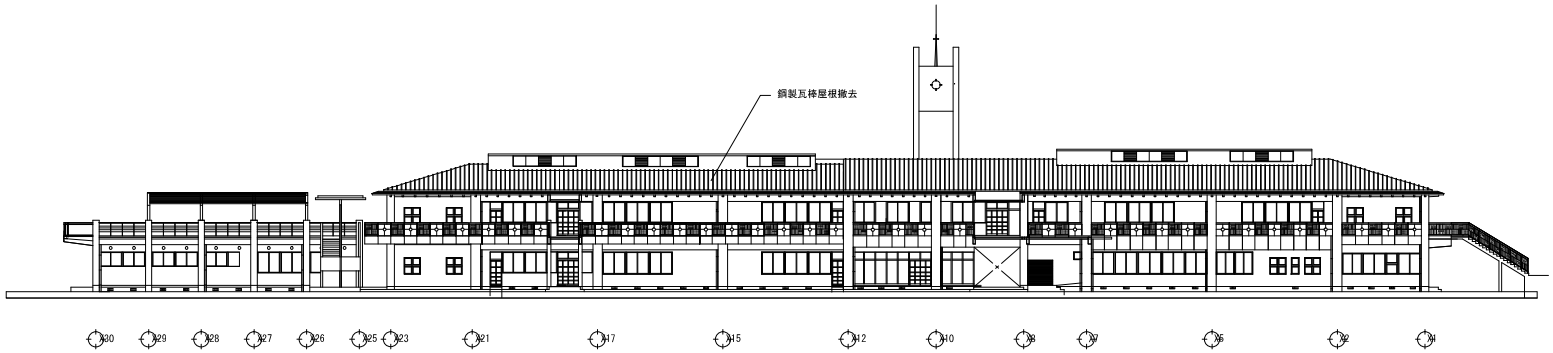


北 側 立 面 図　1:200

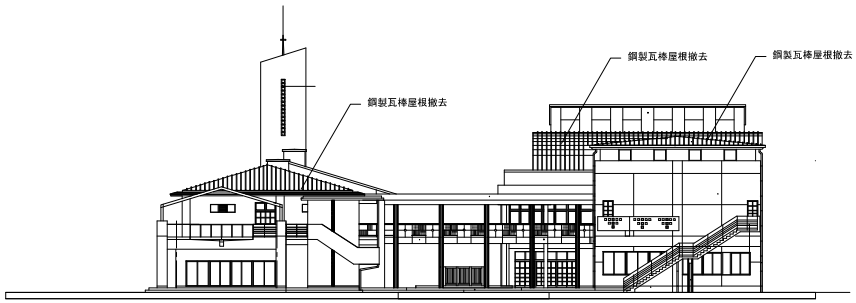


東 側 立 面 図　1:200


特記事項		一級建築士事務所 (株)アーキ・プラン 〒890-0082 鹿児島市紫原三丁目44-18 TEL(099)275-5570 FAX(099)259-1885	DIRECTOR	CHIEF	DRAWER	工事名	和泊中学校校舎改修工事	DATE R5.12.25	JOB NO. PWT-1115	SHEET NO. A－16
						図名	既存立面図－１	SCALE A3 1:400 A1 1:200	一級建築士 建設大臣登録第４４５５号 古川 稔	

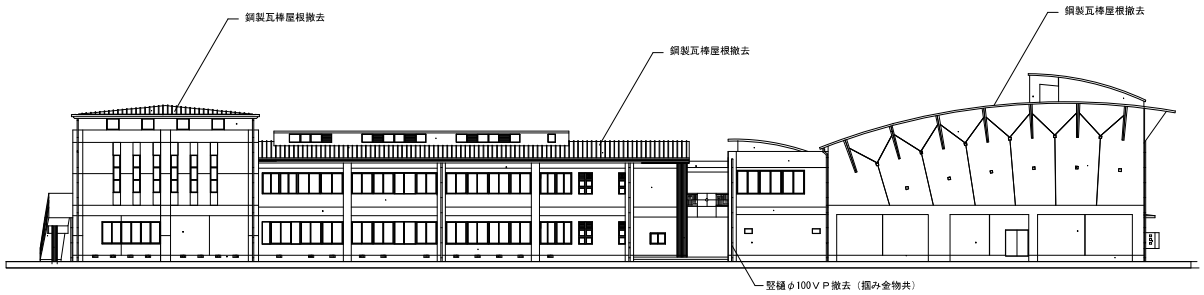

北 側 立 面 図　1:200

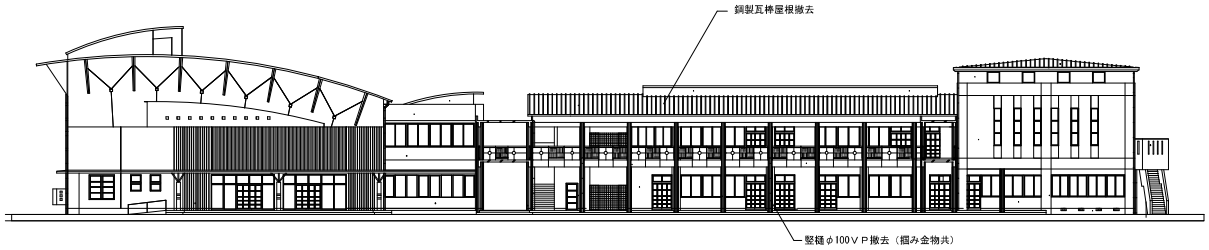


南 側 立 面 図　1:200

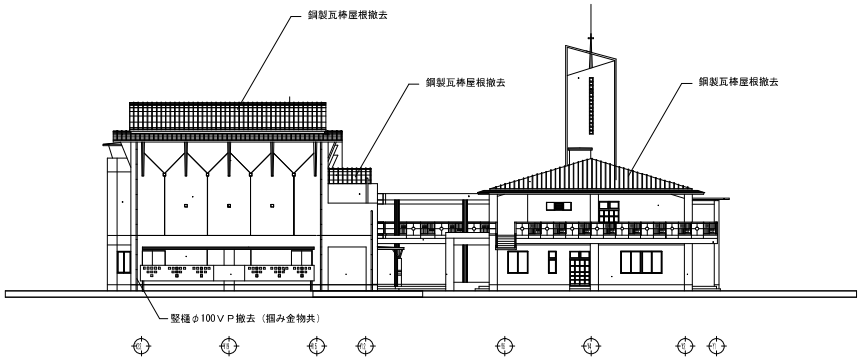


西 側 立 面 図　1:200


特記事項		一級建築士事務所 (株)アーキ・プラン 〒890-0082 鹿児島市紫原三丁目44-18 TEL(099)210-8870 FAX(099)259-1885	DIRECTOR	CHIEF	DRAWER	工事名	和泊中学校校舎改修工事	DATE R5.12.25	JOB NO. PWT-1115	SHEET NO. A－17
						図名	既存立面図－２	SCALE A3 1:400 A1 1:200	一級建築士 建設大臣登録第８４５５号 古川 稔	

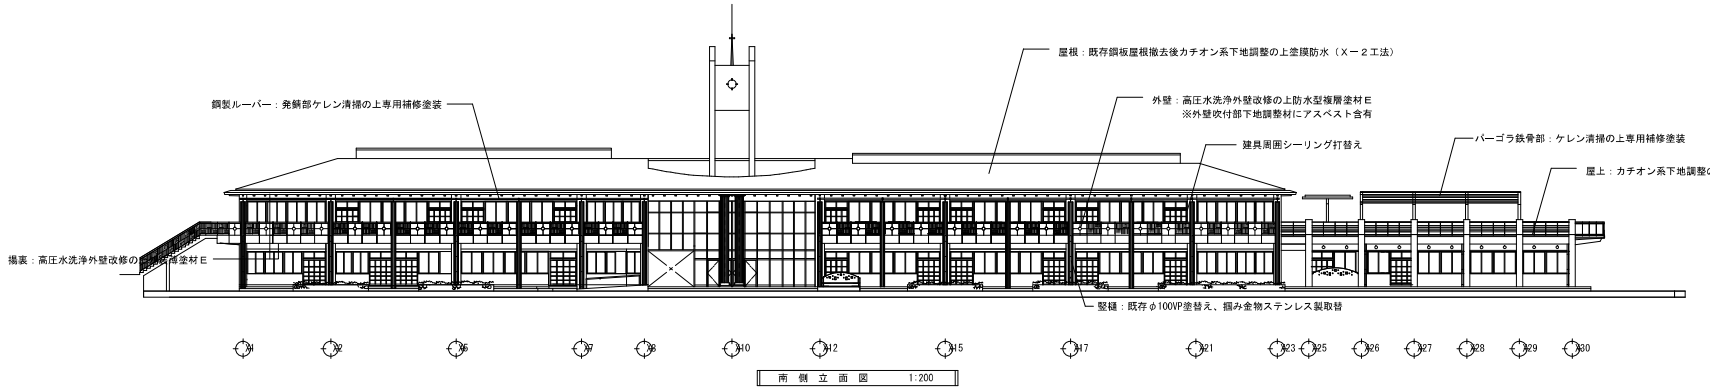

南 側 立 面 図　1:200

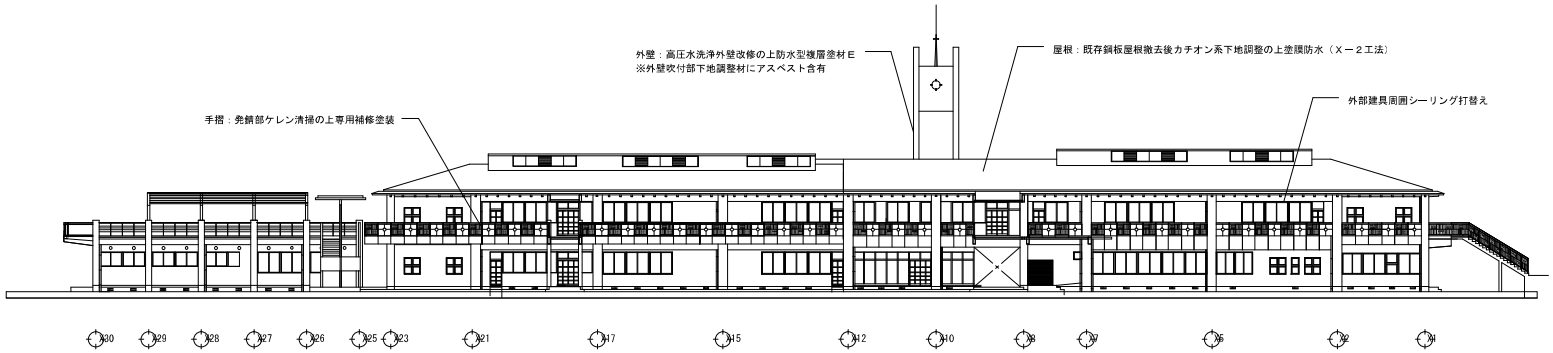

北 側 立 面 図　1:200

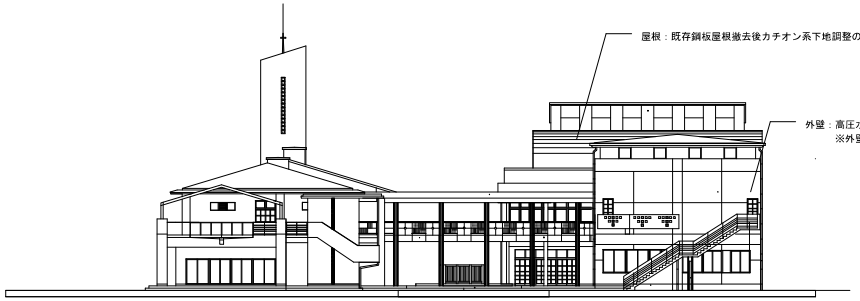

東 側 立 面 図　1:200

設備換気孔（ベンドキャップ）取替→アルミ深型フード

外部改修の参考数量				
改修部位	改修内容	１工区	２工区	合計
外部手摺	発錆部ケレン清掃の上部分専用補修塗装	30.0㎡	10.0㎡	40.0㎡
パーゴラ屋根（鉄骨部）	発錆部ケレン清掃の上部分専用補修塗装	35.0㎡	―	35.0㎡
バルコニー屋根ルーバー	発錆部ケレン清掃の上部分専用補修塗装	50.0㎡	―	50.0㎡
設備換気孔	既存風防付ガラリ撤去後Φ100アルミ深型フード取付	25ヶ所	25ヶ所	50ヶ所


溶融亜鉛メッキ処理鋼材の発錆部をケレン清掃した後の塗装については、ローバル同等品とする。

特記事項


一級建築士事務所 (株)アーキ・プラン
ARCHI-PLAN
〒890-0082 鹿児島市紫原三丁目44-18
TEL(099)250-8870 FAX(099)259-1885

DIRECTOR 古川　CHIEF 神田　DRAWER 神田


工事名	和泊中学校校舎改修工事	DATE R5.12.25	JOB NO. PWT-1115 / SHEET NO. A－１８
図名	改修後立面図－１	SCALE A3 1:400 A1 1:200	一級建築士 建設大臣登録第４５５５号 古川 稔

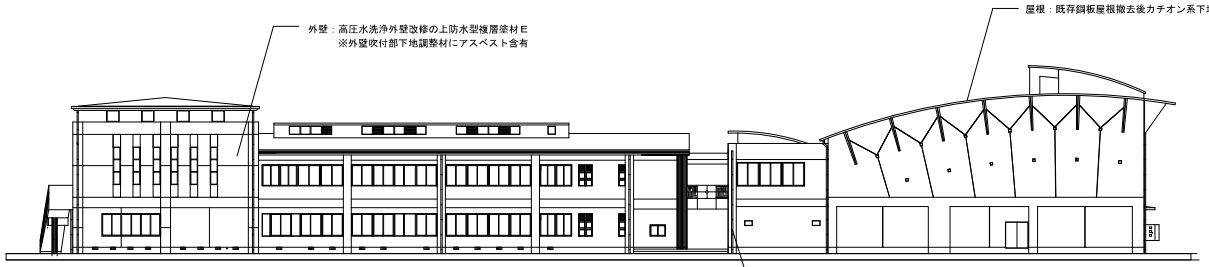

北 側 立 面 図　1:200

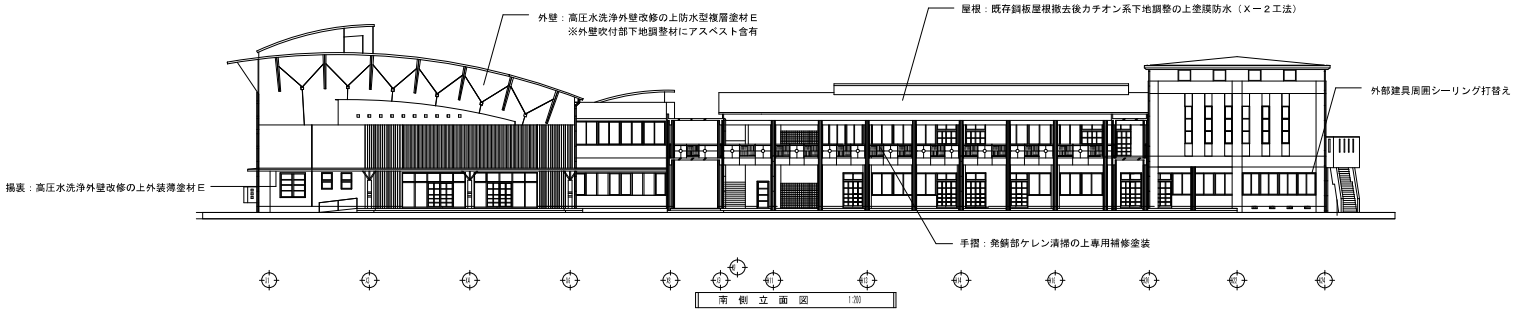


南 側 立 面 図　1:200

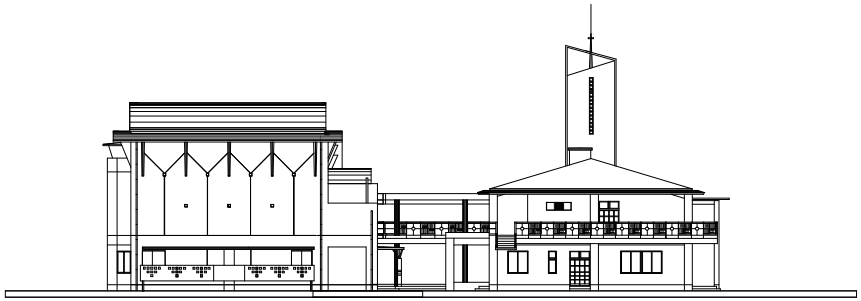


西 側 立 面 図　1:200


特記事項		一級建築士事務所 (株)アーキ・プラン 〒890-0082 鹿児島市紫原三丁目44-18 TEL(099)275-8870 FAX(099)259-1885	DIRECTOR 古川	CHIEF 古川	DRAWER 古川	工事名	和泊中学校校舎改修工事	DATE R5.12.25	JOB NO. PWT-1115	SHEET NO. A－１９
						図名	改修後立面図－２	SCALE A3 1:400 A1 1:200	一級建築士 建設大臣登録第４４５５４号 古川 稔	

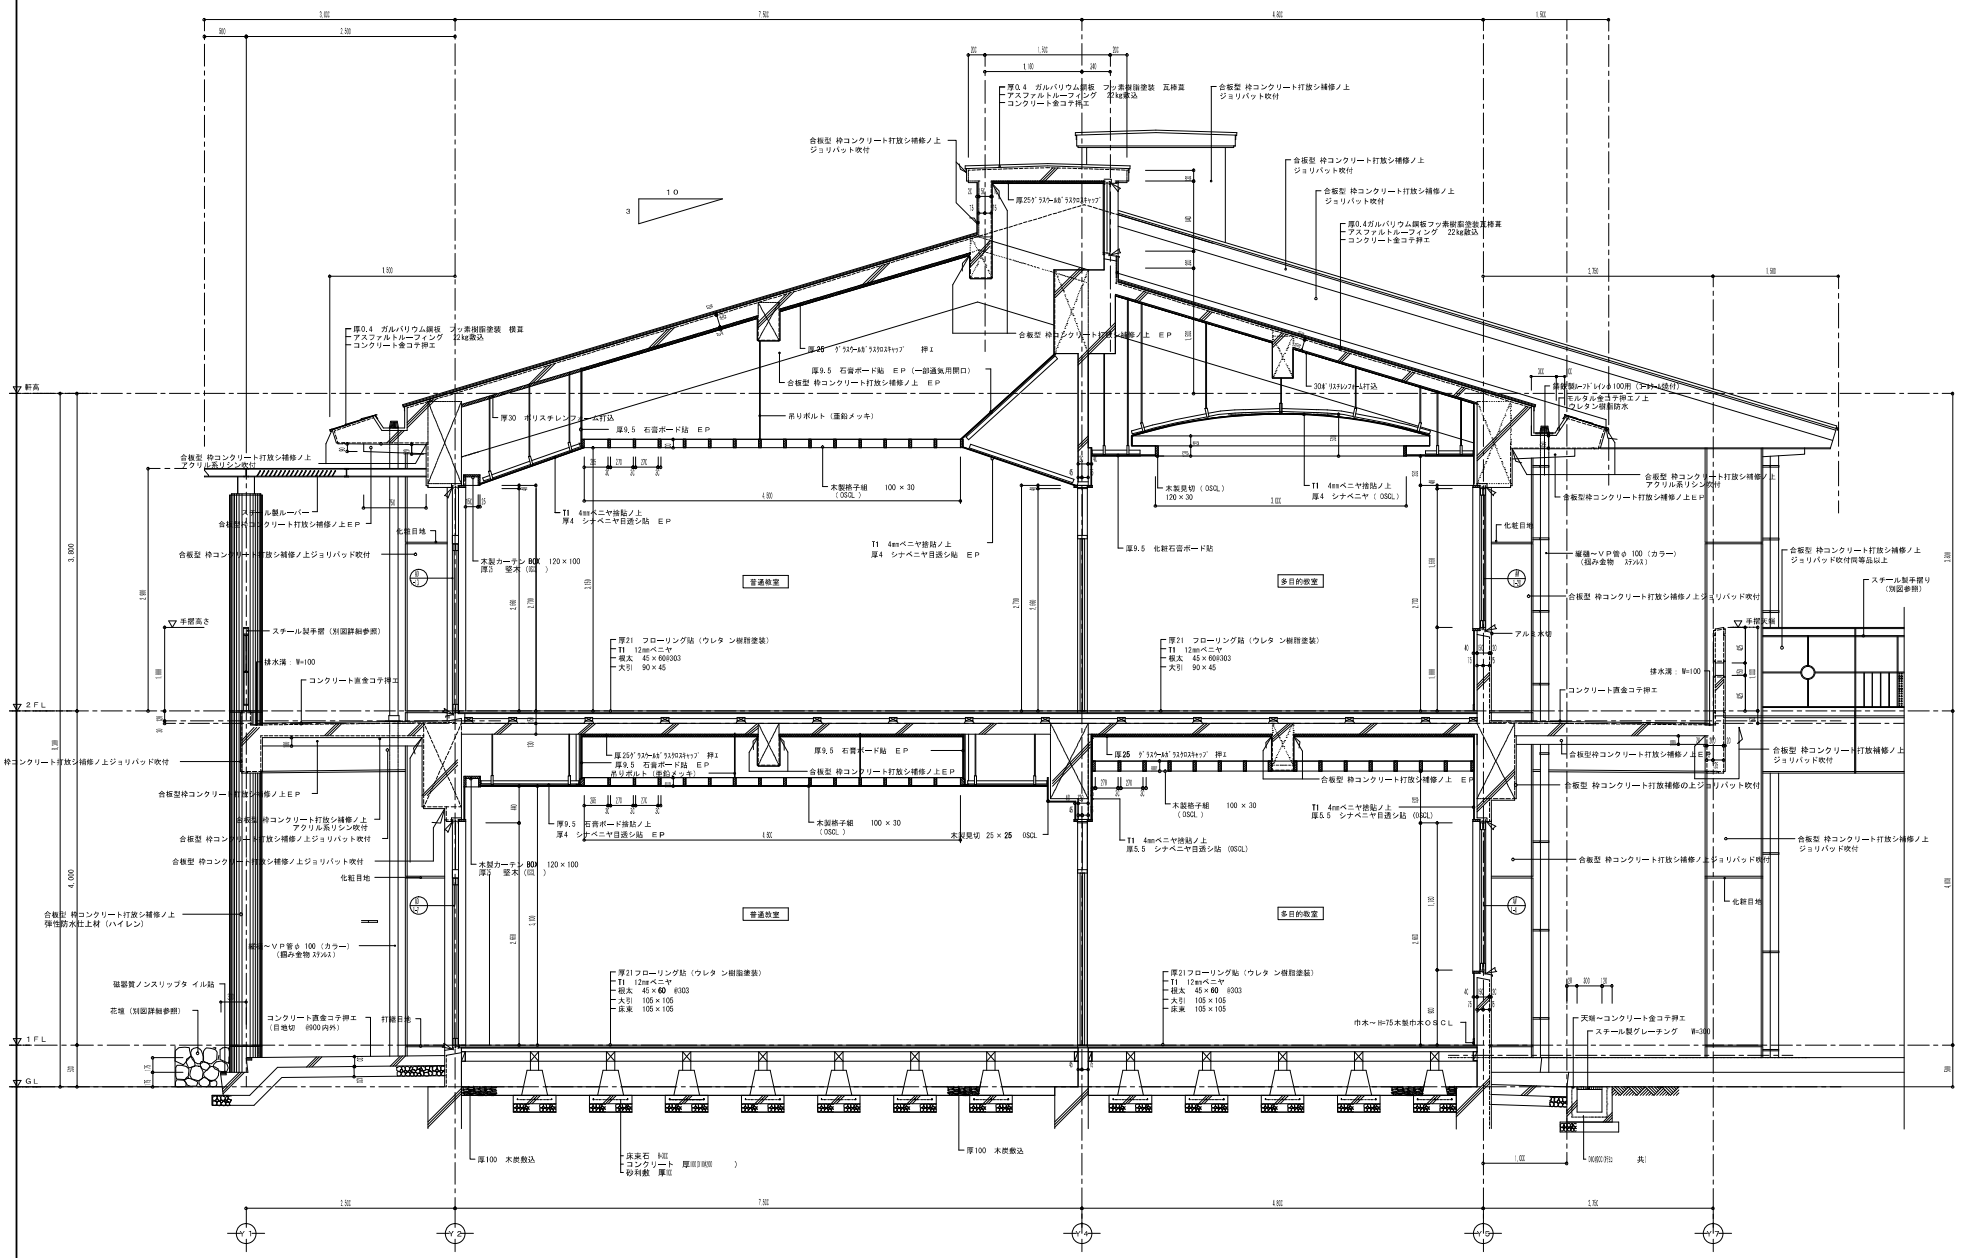

特記事項		一級建築士事務所 (株)アーキ・プラン 〒890-0062 鹿児島市鴨原三丁目44-18 TEL (099)215-7770 FAX (099)215-0150	DIRECTOR 吉川	CHIEF 吉川	DRAWER 吉川	工事名	和泊中学校校舎改修工事	DATE R5.12.25	JOB NO. FWT-1115	SHEET NO. A－２０
						図名	既存矩計図	SCALE A3：1：60 A1：1：30	一級建築士 建設大臣登録第 ８４５５８号 吉川 稔	

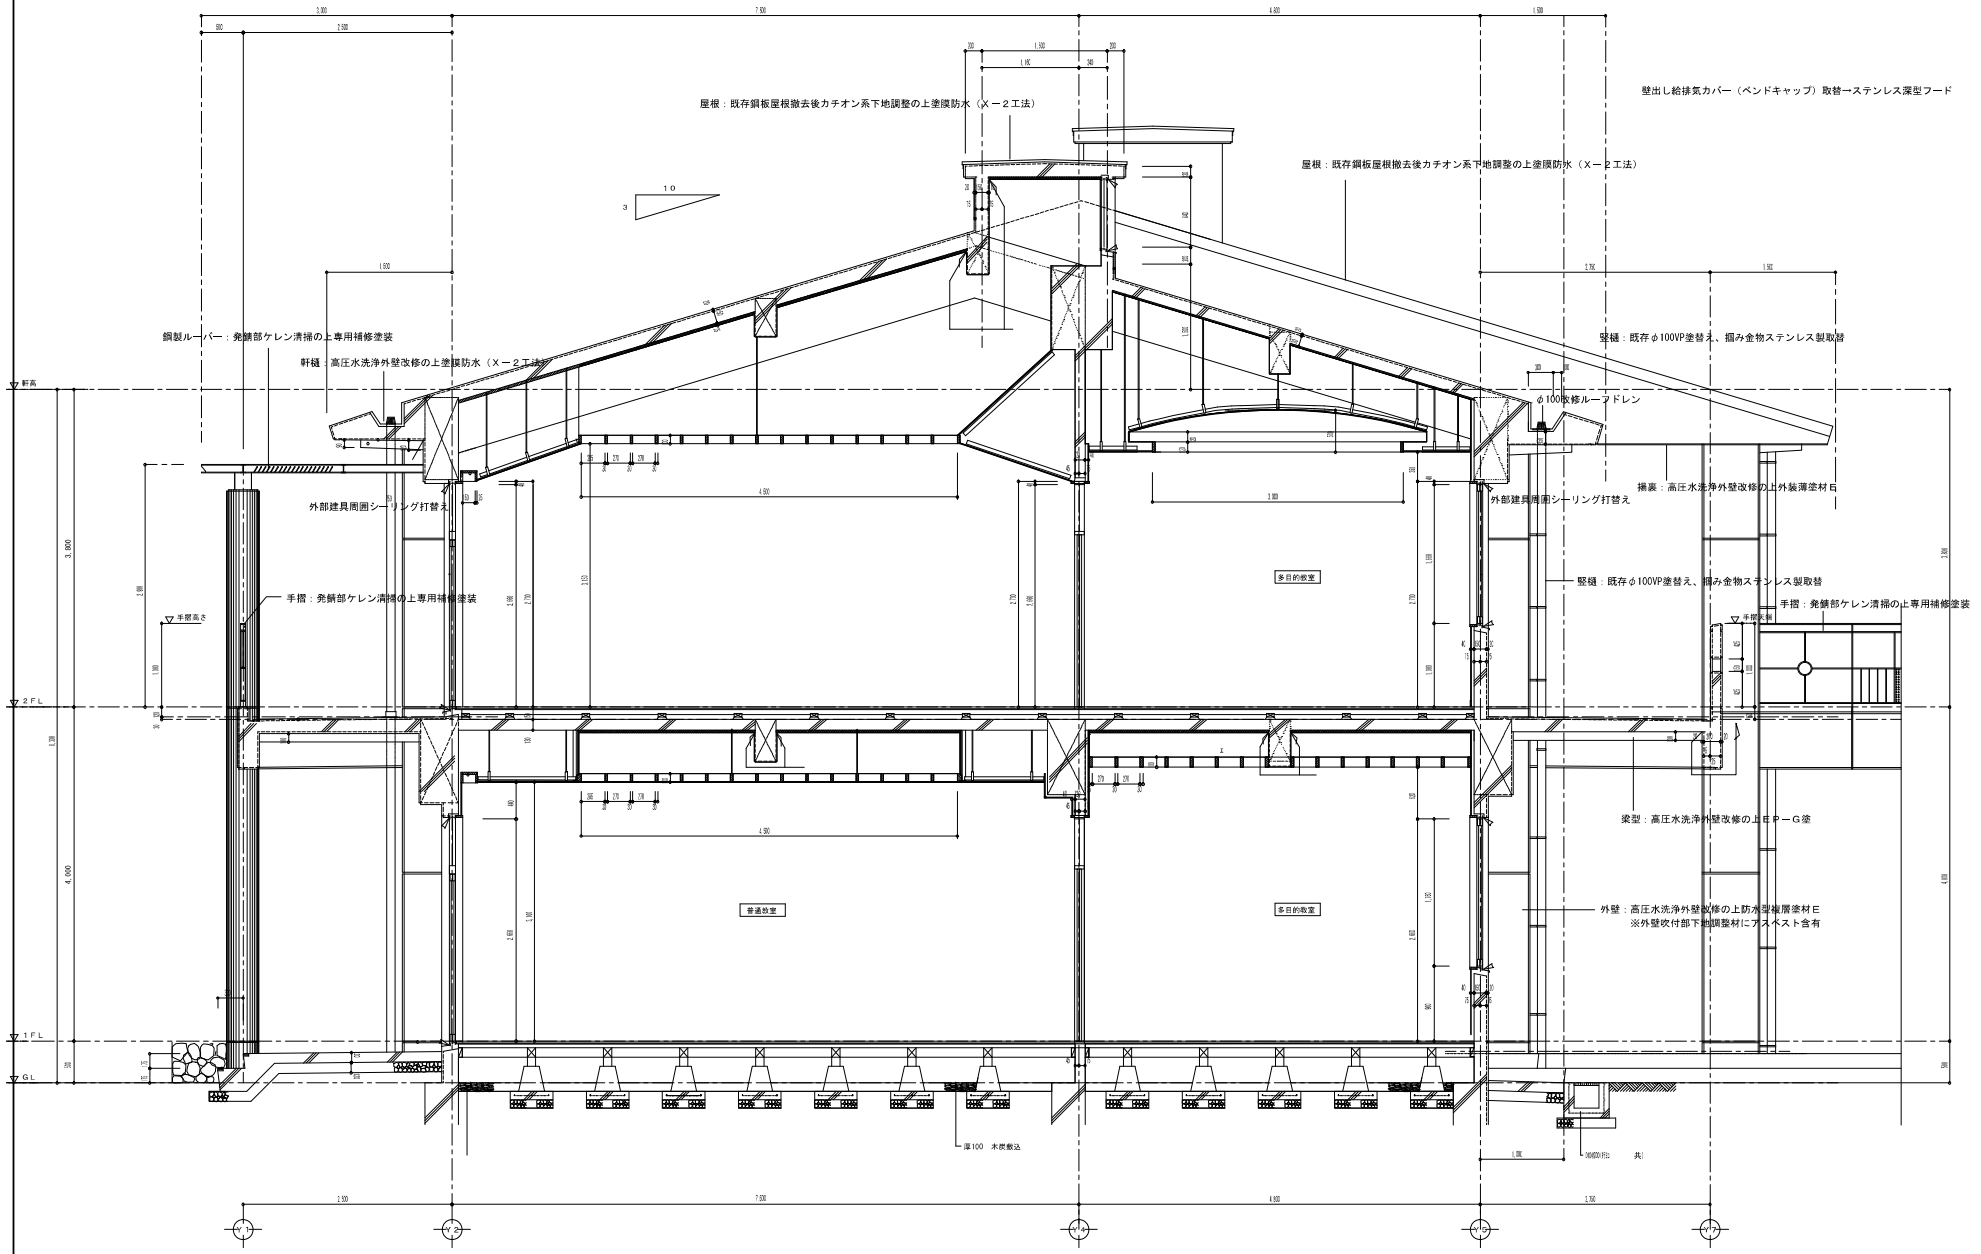


特記事項		一級建築士事務所 (株)アーキ・プラン 平890-0082 鹿児島市鴨原三丁目44-18 TEL(099)215-7770 FAX(099)215-0550	DIRECTOR	CHIEF	DRAWER	工事名	和泊中学校校舎改修工事	DATE R5.12.25	JOB NO. PW1-1115
						図名	改修後矩計図	SCALE A3.1：60 A1.1：30	SHEET NO. A－２.１
									一級建築士 建設大臣登録第 ４４５５８号 吉川 稔

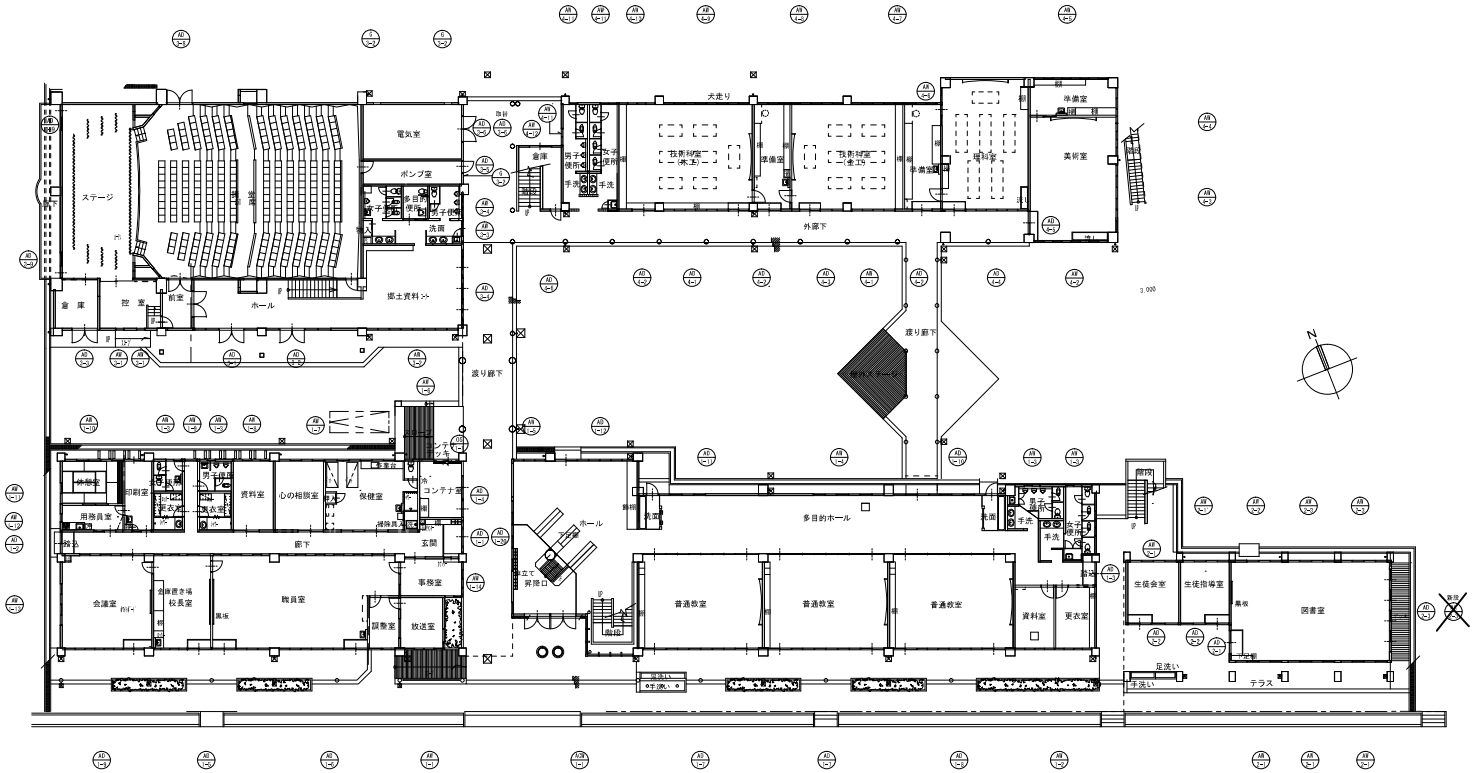

1階外部建具配置図 1:200

特記事項			一級建築士事務所 (株)アーキ・プラン 〒890-0082 鹿児島市柴原三丁目44-18 TEL (099)274-5870 FAX (099)274-5899	DIRECTOR 古川	CHIEF 古川	DRAWER 古川	工事名	和泊中学校校舎改修工事	DATE R5.12.25	JOB NO. PNT-1115	SHEET NO. A－2 2
							図名	外部建具配置図 1階	SCALE A3 1:400 A1 1:200	一級建築士 建築入住者解放ネットワーク所 古川 稔	

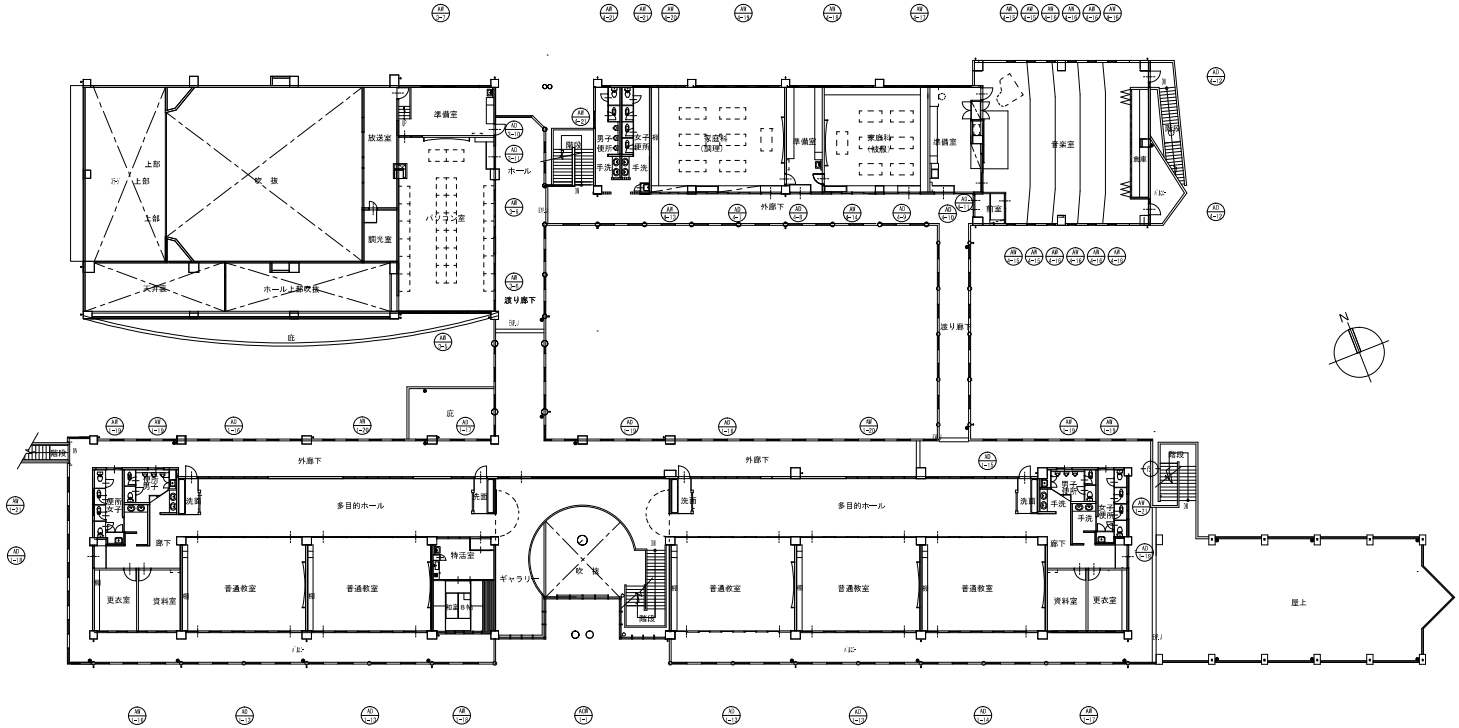

2階外部建具配置図　S=1:200

特記事項		一級建築士事務所 (株)アーキ・プラン 〒890-0082 鹿児島市紫原三丁目44-18 TEL(099)220-8870 FAX(099)250-1886	DIRECTOR	CHIEF	DRAWER	工事名	和泊中学校校舎改修工事	DATE R5.12.25	JOB NO. PWT-1115	SHEET NO. A－23
						図名	外部建具配置図２階	SCALE A3 1:400 A1 1:200	一級建築士 建設大臣登録第４４５５号 古川 稔	



特記事項

一級建築士事務所 (株)アーキ・プラン
ARCHI-PLAN
〒890-0082 鹿児島市紫原三丁目44-18
TEL(099)275-6670 FAX(099)259-1884


DIRECTOR 古川 CHIEF 古川 DRAWER 古川

工事名 和泊中学校校舎改修工事

図名 外部建具寸法表１

DATE R5.12.25
SCALE A3 1:200 A1 1:100
JOB NO. PWT-1115
SHEET NO. A－２.４

一級建築士 第鹿大第登録第４４５５号
古川 稔

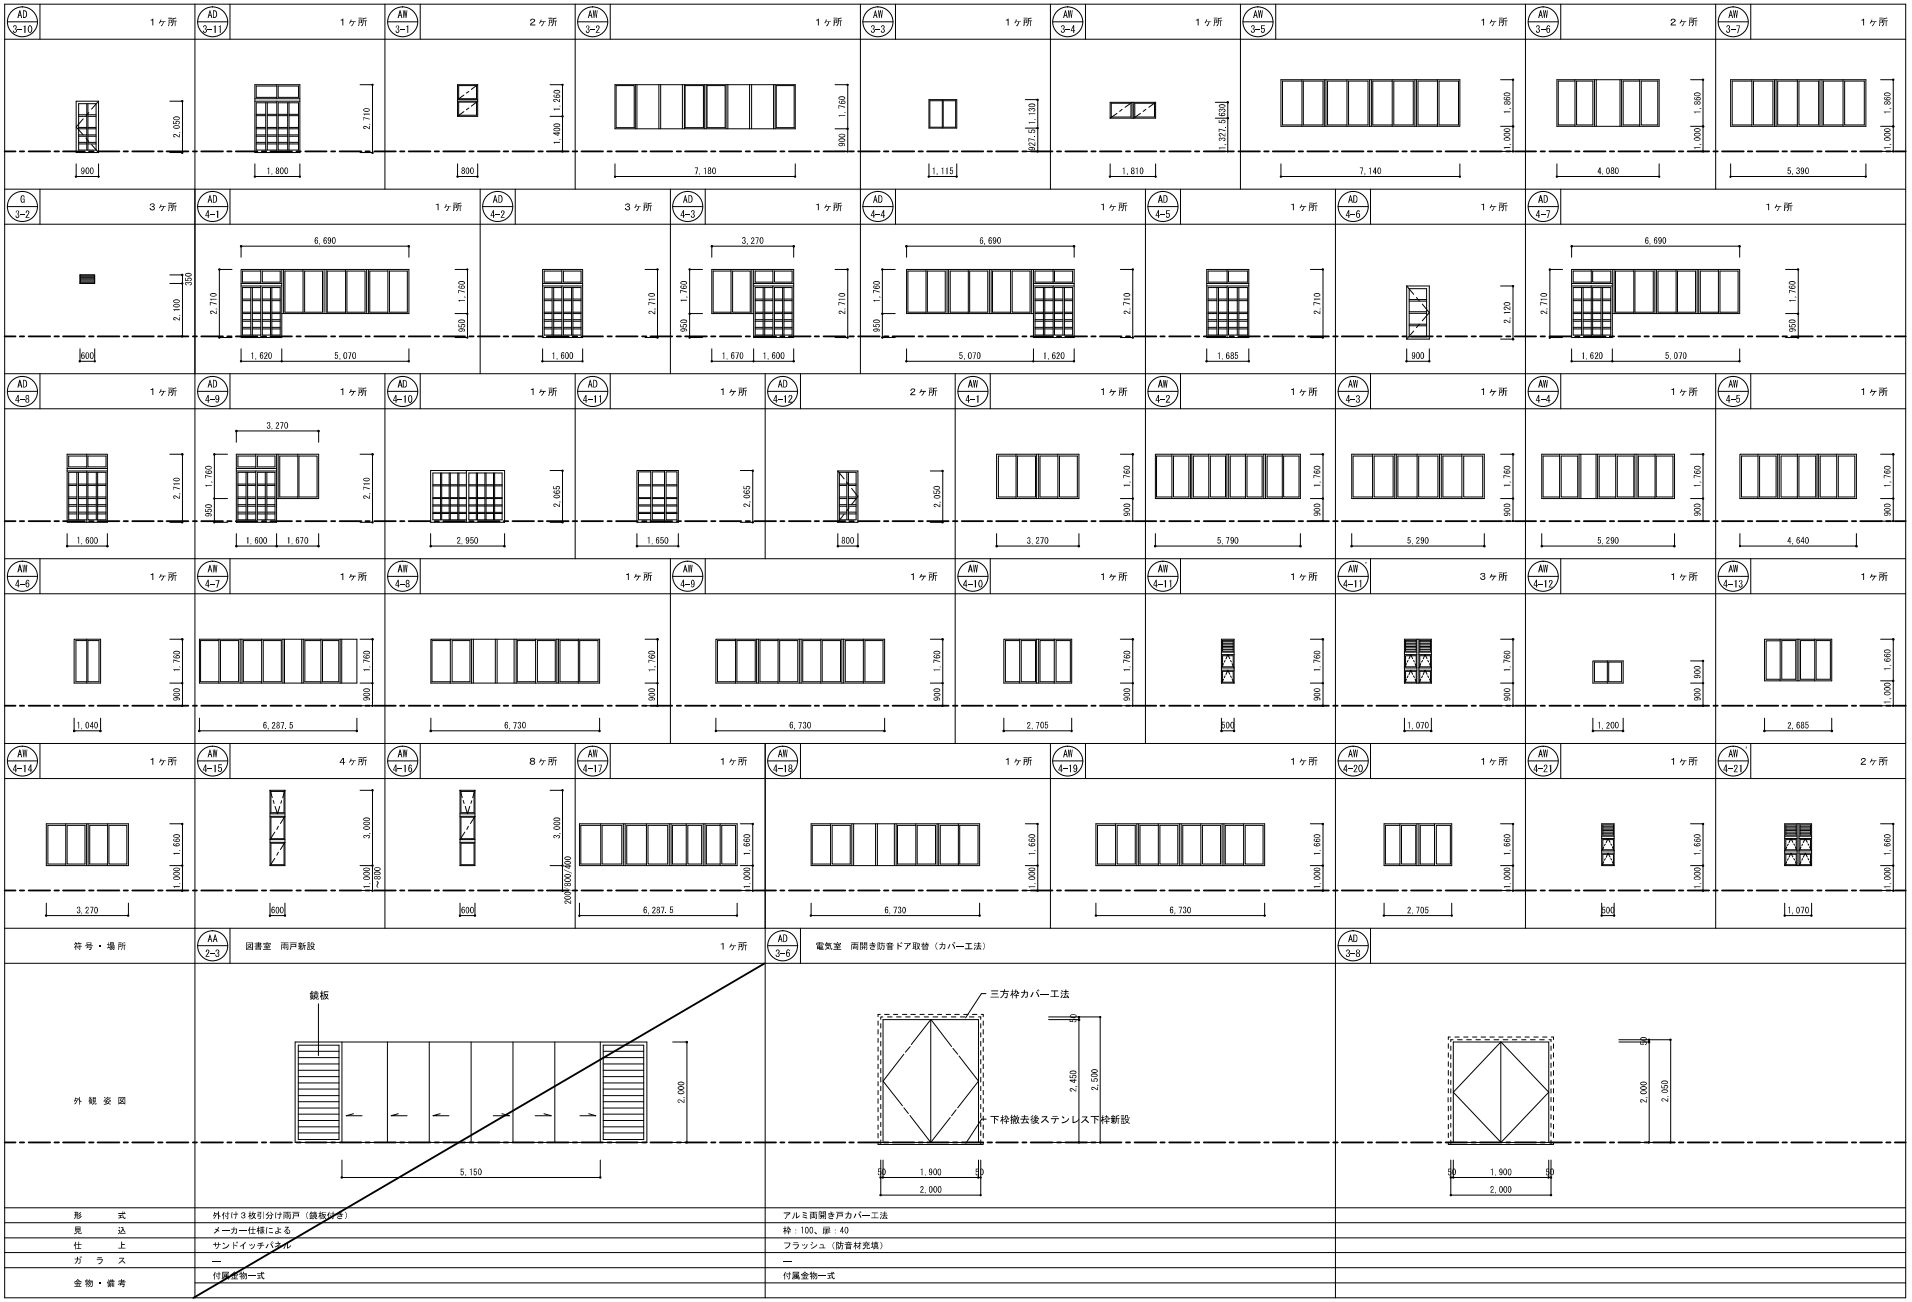

特記事項





一級建築士事務所 (株)アーキ・プラン
ARCHI-PLAN
〒890-0082 鹿児島市紫原三丁目44-18
TEL(099)275-8870 FAX(099)259-1885

DIRECTOR 古川
CHIEF 神川
DRAWER 神川



工事名 和泊中学校校舎改修工事
図名 外部建具寸法表 2

DATE R5.12.25
SCALE A3 1:200 A1 1:100
JOB NO. PWT-1115
SHEET NO. A－25
一級建築士 建設大臣登録第A-5584号 古川 稔








外壁（浮き部） 修繕工事

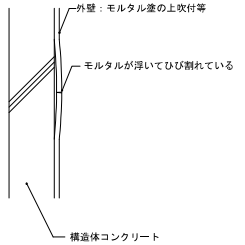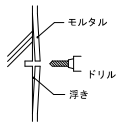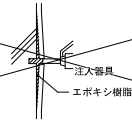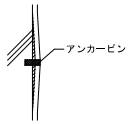現況	修繕イメージ	工事仕様
	1.ピンニング孔の穿孔  2.アンカーピン固定用エポキシ樹脂注入  3.ピンニング 	工事名称：アンカーピンニング部分エポキシ樹脂注入工法 一般部：16本／㎡ 指定部（見上げ面、庇の鼻、まぐさ隅角部）：25本／㎡ 狭幅部（笠木部）：5本／m　幅200mm以下 工事内容：外壁モルタルの浮き部を、構造体コンクリートに全ネジ切りアンカーピンとエポキシ樹脂で 固定し、かつ残存浮き部にエポキシ樹脂をほぼ全面に注入充填する。 ※設計でこの工法を採用されていても浮きの状況等によっては、ポリマーセメントモルタル充填工法 又はモルタル塗替え工法を採用することもあるため、監督員と協議し改修工法を決定すること。

外壁（ひび割れ部） 修繕工事

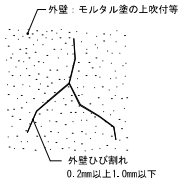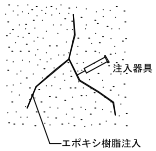
現況	修繕イメージ	工事仕様
	1.自動式低圧エポキシ樹脂注入 	工事名称：自動式低圧エポキシ樹脂注入工法 工事内容：外壁のひび割れ部に、低・中粘度のエポキシ樹脂を注入器具により自動的に低圧で注入する。 注入間隔は200～300mmとする。

外壁及び揚裏（爆裂・欠損部） 修繕工事

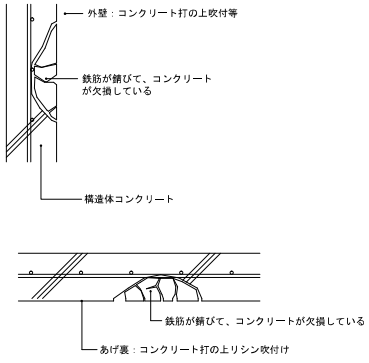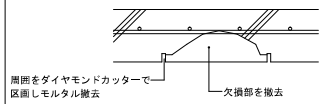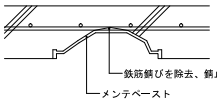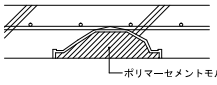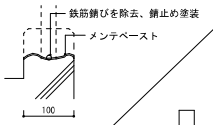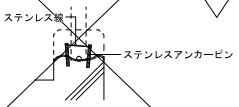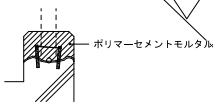
現況	修繕イメージ	修繕イメージ（階段ササラ）	工事仕様
	1.コンクリート欠損部の撤去  2.鉄筋錆び除去＋下地処理  3.ポリマーセメントモルタル充填 	1.鉄筋錆び除去・防錆材塗布＋下地処理  2.ステンレスアンカーピン打＋ステンレス線結束  3.ポリマーセメント充填 	工事名称：ポリマーセメントモルタル充填工法 工事内容：爆裂によるコンクリートの浮き上がり部分の境界をダイヤモンドカッターで整形に区画、 内部のモルタル、コンクリート部分を撤去し、鉄筋の錆をスクレーパー等にて除去する。 錆止め塗装を行う。 撤去部分コンクリート面に適当な水湿しをし、メンテペーストを塗り込む。 欠け部にポリマーセメントモルタルを充填する。 但し、ポリマーセメントモルタルは１～３層に分け、各層の塗り厚さを7mm程度とする。 ※欠損部は錆落し、錆止め塗装の工程を省く。 ※階段ササラ部はステンレスアンカーピンを打ち、ステンレス線で繋いで補強する。 （ピン打ち間隔、ステンレス線径等仕様は、採用工法の規定による。）

※使用材料・工法については、監督員の承諾を得ること。


特記事項		一級建築士事務所 (株)アーキ・プラン 〒890-0082 鹿児島市武岡三丁目44-18 TEL(099)214-3110 FAX(099)219-0150	DIRECTOR	CHIEF	DRAWER	工事名	和泊中学校校舎改修工事	DATE R5.12.25	JOB NO. FWT-1115
			吉川	吉川	吉川	図名	外壁改修仕様書	SCALE NO.SCALE	SHEET NO. A－２８
									一級建築士 建設大臣登録第５４５５８号 吉川 稔

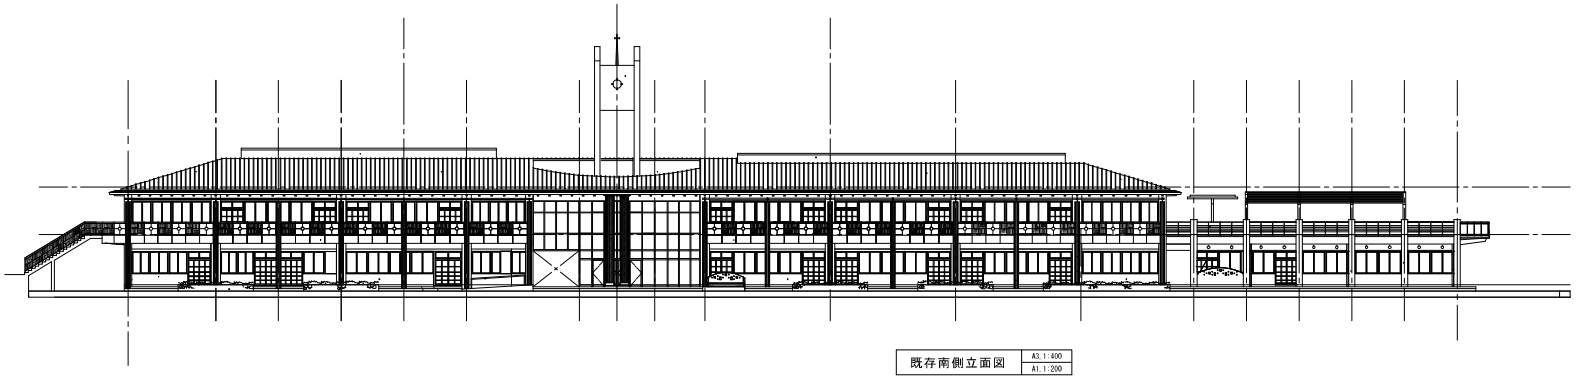

既存南側立面図 | A3.1:400 / A1.1:200

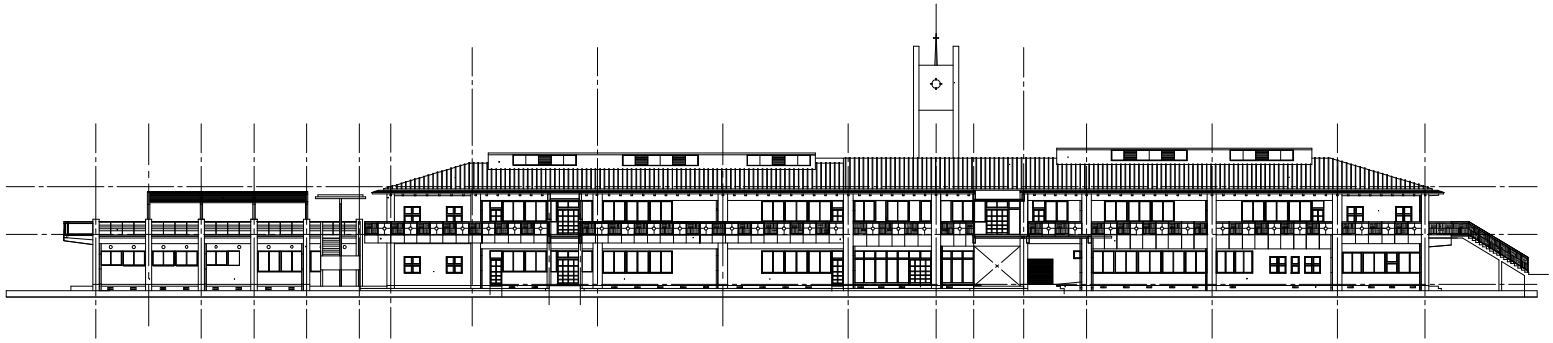

改修後北側立面図 | A3.1:400 / A1.1:200

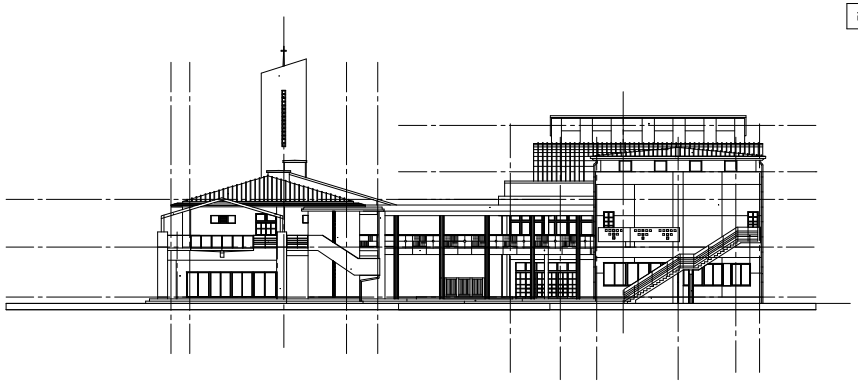

東側立面図 | A3.1:400 / A1.1:200

外壁改修工法別推計値

項目・工法	工区			1工区	2工区	合計
モルタル浮き	アンカーピンニング エポキシ樹脂注入工法	一般部(A16)ピン本数				
		指定部(A25)ピン本数				
		狭幅部(A5)ピン本数				
爆裂・欠損	ポリマーセメント モルタル充填工法	一般部	面積	3.50 ㎡	3.40 ㎡	6.90 ㎡
			カット長			
		見上げ面	面積	0.60 ㎡	1.20 ㎡	1.80 ㎡
			カット長			
ひび割れ	自動低圧エポキシ 樹脂注入工法	一般部(幅0.2~1.0mm)		179.00 m	174.00 m	353.00 m
		見上げ面(幅0.2~1.0mm)		31.00 m	60.00 m	91.00 m

※推計値は改修面積より算出した目安の数値である。外壁改修着工前に詳細な調査を行い、結果を監督員に報告すること。

※調査報告書には各調査図に位置・種別・番号を記載し提出すること。

特記事項


一級建築士事務所 (株)アーキ・プラン
ARCHI-PLAN
〒890-0082 鹿児島市紫原三丁目44-18
TEL(099)256-7370 FAX(099)259-0388

DIRECTOR 古川 | CHIEF 神田 | DRAWER 神田


工事名	和泊中学校校舎改修工事
図名	既存立面図ー1

DATE R5.12.25 | SCALE A3.1:400 A1.1:200 | JOB NO. PWT-1115 | SHEET NO. A－27


一級建築士 構造大規模建築Ｓ＆ＲＣ造
古川 稔

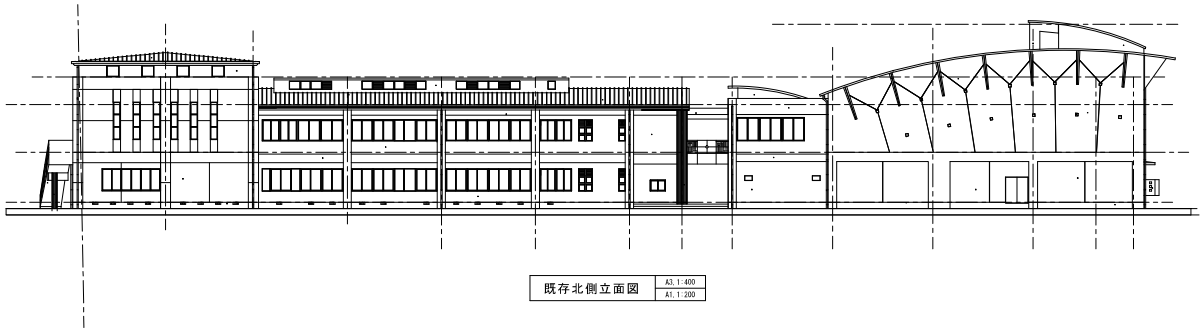

既存北側立面図 | A3. 1:400 / A1. 1:200

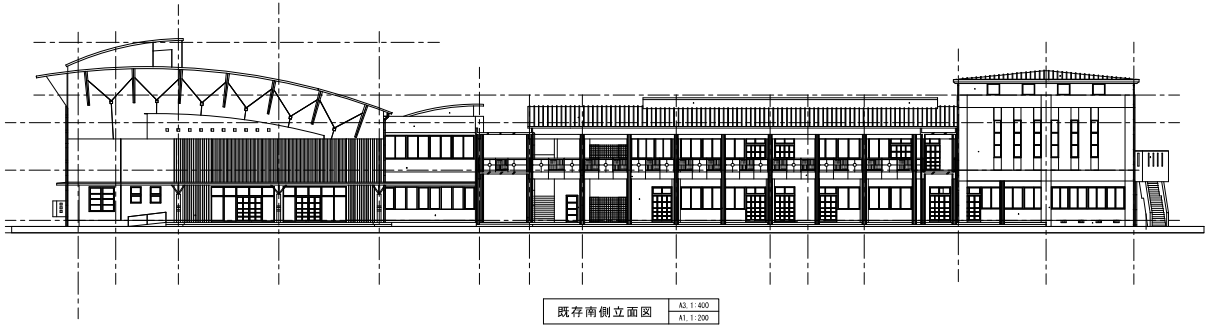


既存南側立面図 | A3. 1:400 / A1. 1:200

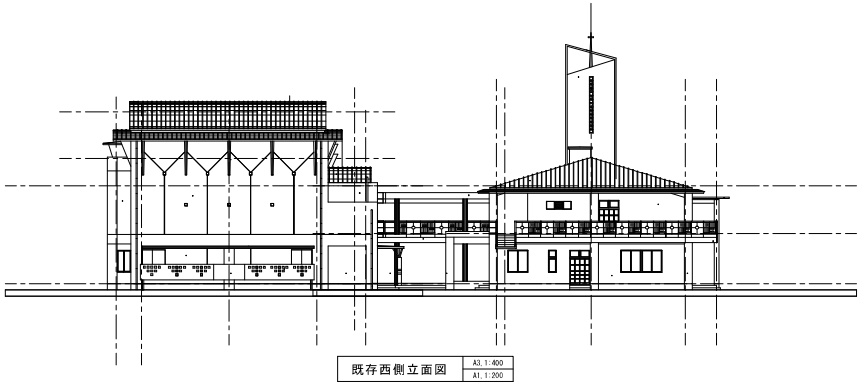


既存西側立面図 | A3. 1:400 / A1. 1:200

特記事項		一級建築士事務所 (株)アーキ・プラン 〒890-0082 鹿児島市紫原三丁目44-18 TEL.(099)210-3370 FAX.(099)259-0386	DIRECTOR	CHIEF	DRAWER	工事名	和泊中学校校舎改修工事	DATE R5.12.25	JOB NO. PWT-1115 / SHEET NO. A－２８
						図名	既存立面図－２	SCALE A3. 1:400 A1. 1:200	一級建築士 建設大臣登録第８４５５８号 古川 稔

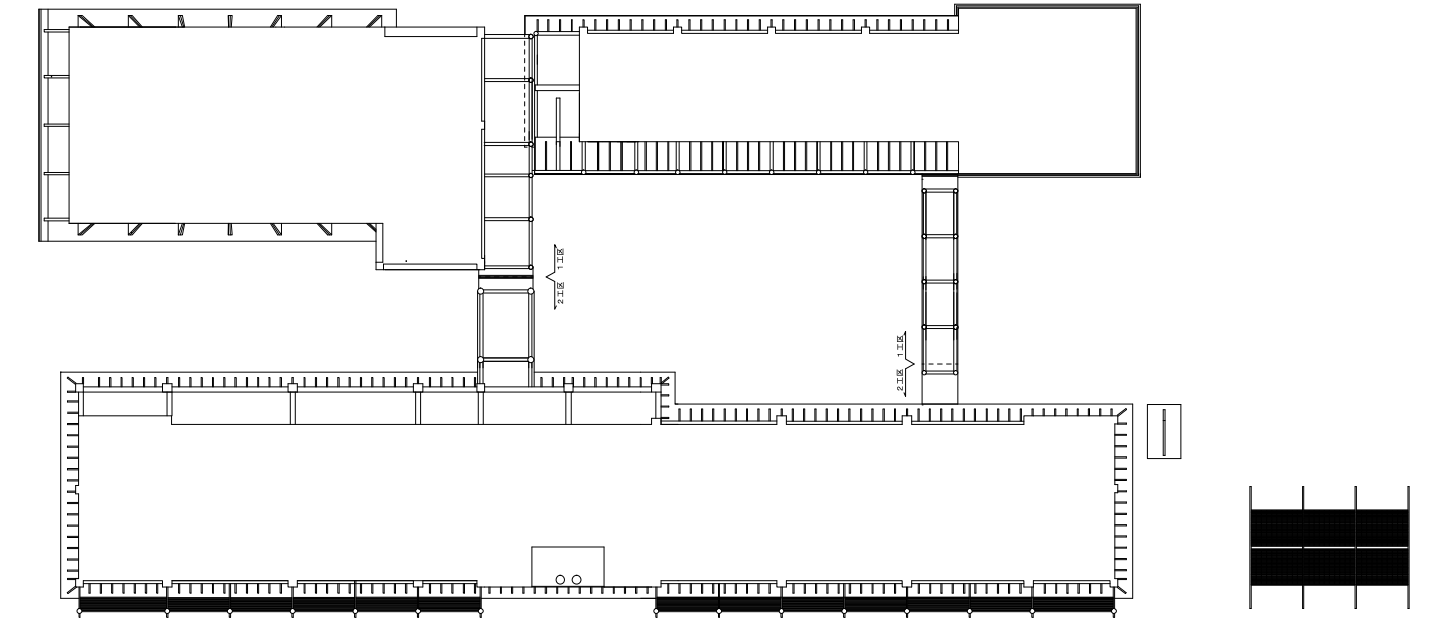

２階揚裏調査図

A3.1:400
A1.1:200

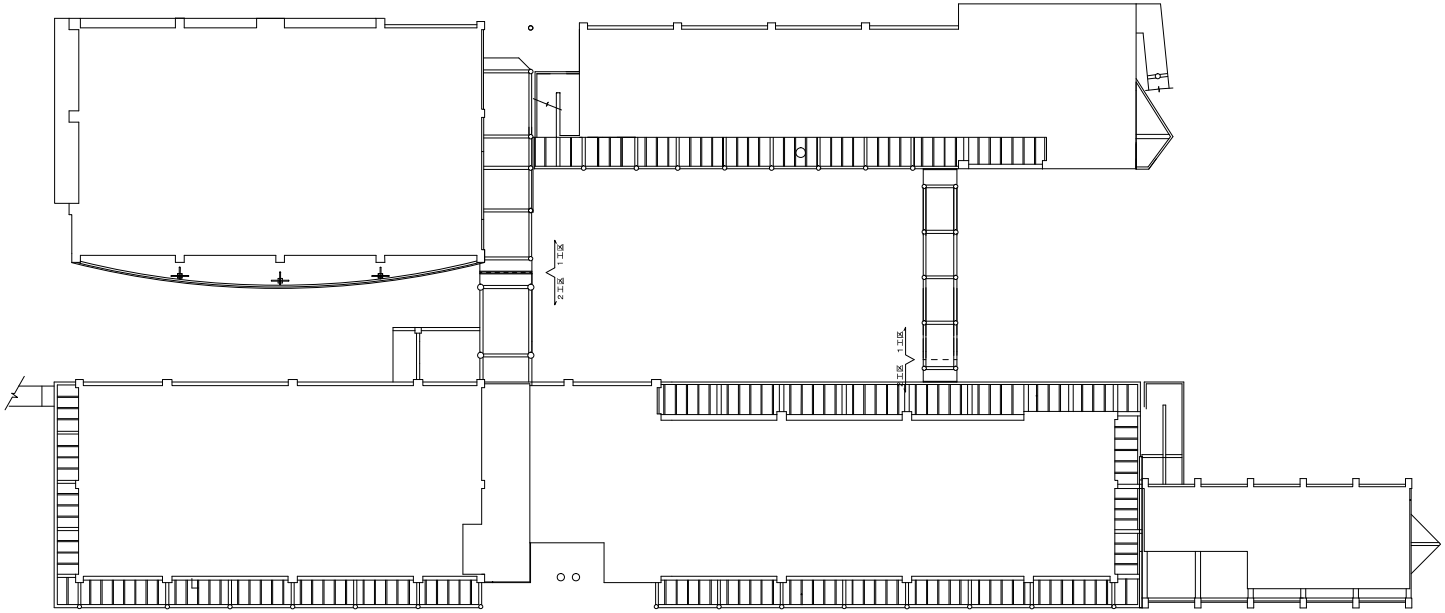

１階揚裏調査図

A3.1:400
A1.1:200

特記事項

一級建築士事務所 (株)アーキ・プラン
ARCHI-PLAN
〒890-0082 鹿児島市紫原三丁目44-18
TEL(099)275-5570 FAX(099)259-1885

DIRECTOR	CHIEF	DRAWER
古川	神田	神田

工事名	和泊中学校校舎改修工事
図名	外壁調査図（揚裏図）

DATE	JOB NO.	SHEET NO.
R5.12.25	PWT-1115	A－２９
SCALE A3.1:400 A1.1:200	一級建築士 建設大臣登録第４４５５号 古川 稔	