


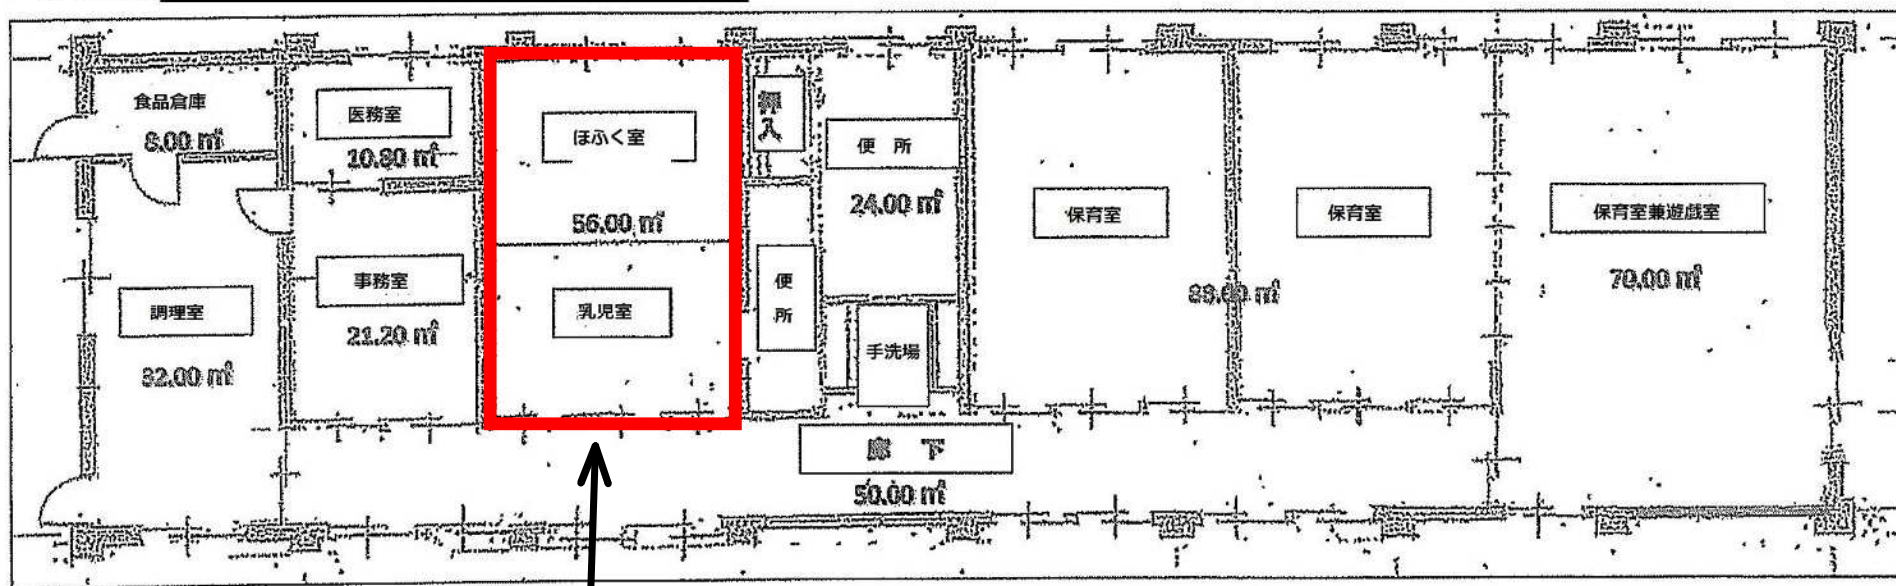

		m		m	m ²	
遊戯室		7		10	70.00	
保育室		11	×	8	88.00	
保育室						
便所		8	×	3	24.00	
ほふく室		7	×	8	56.00	
乳児室						
医務室	保母休憩室	2.7	×	4	10.80	
事務室	医務室	1.5	×	4	6.00	21.20
	事務室	3.8	×	4	15.20	
調理室		8	×	4	32.00	
食品倉庫		2	×	4	8.00	
廊下		2	×	25	50.00	
計					360.00	