2年災 94 - 1003 号 農業用施設災害復旧事業　根折1地区　施設(農道)

横断図 S=1:200

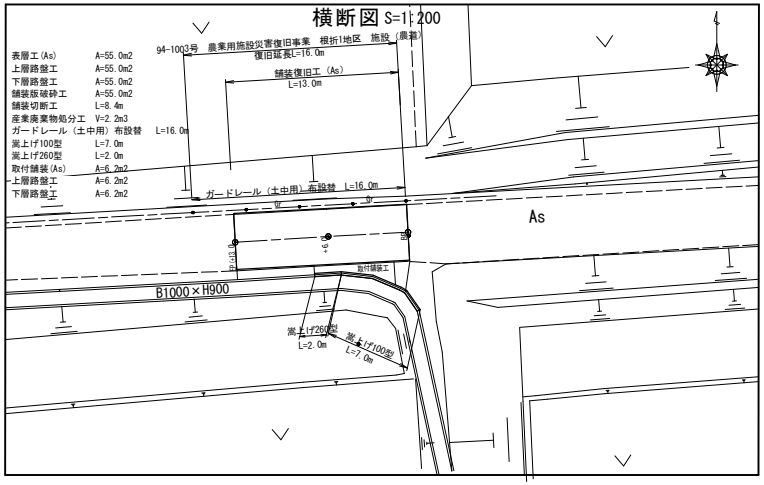

表層工(As)	A=55.0m2
上層路盤工	A=55.0m2
下層路盤工	A=55.0m2
舗装版破砕工	A=55.0m2
舗装切断工	L=8.4m
産業廃棄物処分工	V=2.2m3
ガードレール（土中用）布設替	L=16.0m
嵩上げ100型	L=7.0m
嵩上げ260型	L=2.0m
取付舗装(As)	A=6.2m2
上層路盤工	A=6.2m2
下層路盤工	A=6.2m2

縦 断 図

V=1：100
H=1：200

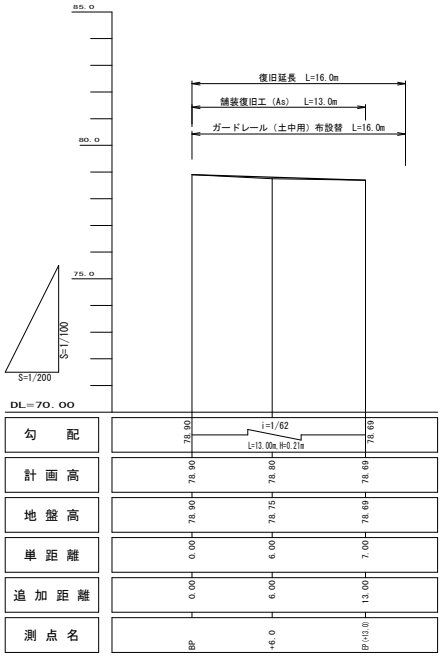

横断図

S=1:100

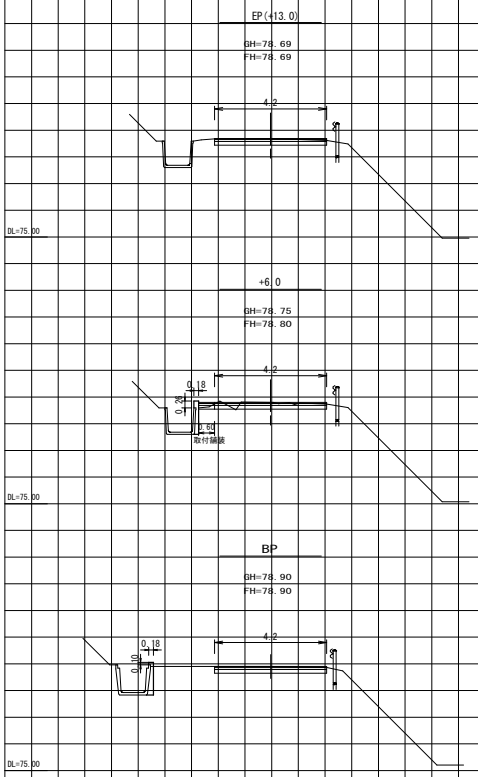

標準図

S=1:50

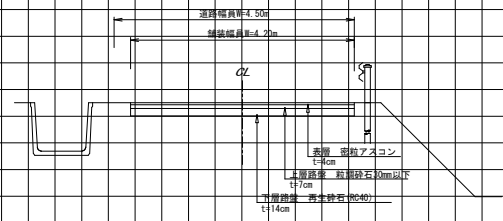

ガードレール（土中用）　布設替

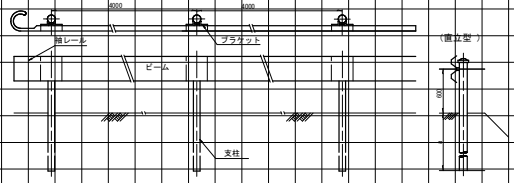

舗装展開図

S=1:100

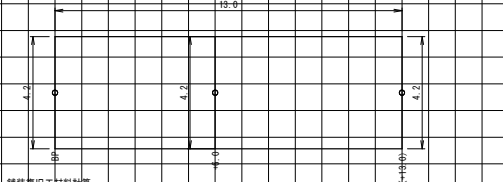

舗装復旧工材料計算

表層工(As)	A= 4.2*13.0	= 55.0m2
上層路盤工	A= 4.2*13.0	= 55.0m2
下層路盤工	A= 4.2*13.0	= 55.0m2

舗装取壊工材料計算

舗装版破砕工(As)	A= 4.2*13.0	= 55.0m2
舗装版切断工(t=4cm)	L=4.2*2.0	= 8.4 m
産業廃棄物処分工	V=54.6*0.04	= 2.2 m3

嵩上げ工

S=1:50

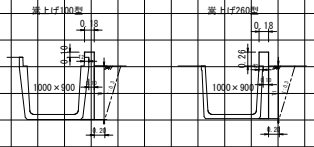

嵩上げ工

10m当り

嵩上げ名	補水路断面	寸法(mm) T1	H	T2	躯体(m3) 型枠	躯体生コン	養生	土工(m3) 床堀	埋戻し	備考
嵩上げ100型	落差桝溝W1000×H900	1020	100	80	13.8	1.93	1.93	5.1	3.5	
嵩上げ260型	大型水路W1000×H900	980	260	80	15.0	1.76	1.76	4.8	3.5	

取付舗装展開図

S=1:100

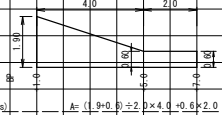

表層工(As)	A=(1.9+0.6)÷2.0×4.0+0.6×2.0	= 6.2m2
上層路盤工	A=(1.9+0.6)÷2.0×4.0+0.6×2.0	= 6.2m2
下層路盤工	A=(1.9+0.6)÷2.0×4.0+0.6×2.0	= 6.2m2

工事名	2年災 94-1003号 農業用施設災害復旧事業 根折1地区 施設(農道)
図面名	平面図・縦断図・横断図
作成年月日	令和　2年　月　日
縮尺	図示　図面番号　1－1
会社名	
事業(務)所名	和泊町　耕地課

2年災 94 - 1004 号 農業用施設災害復旧事業　根折2地区　施設(農道)

平面図
S=1:250

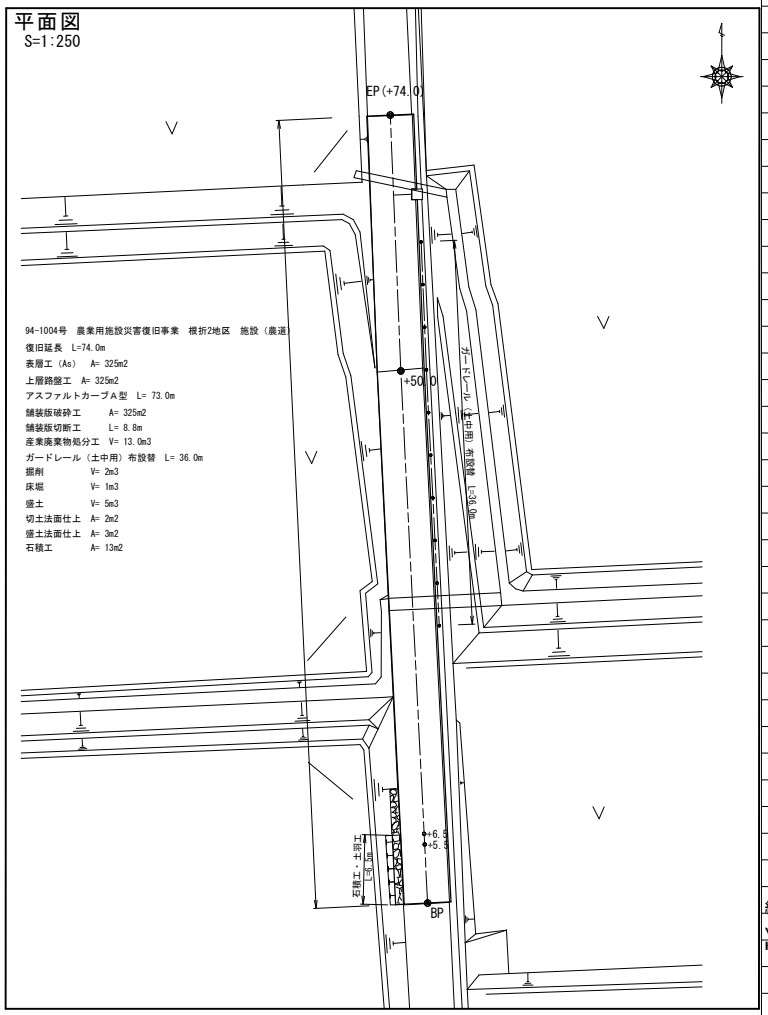

94-1004号　農業用施設災害復旧事業　根折2地区　施設（農道）
復旧延長　L=74.0m
表層工（As）　A= 325m2
上層路盤工　A= 325m2
アスファルトカーブA型　L= 73.0m
舗装版破砕工　A= 325m2
舗装版切断工　L= 8.8m
産業廃棄物処分工　V= 13.0m3
ガードレール（土中用）布設替　L= 36.0m
掘削　V= 2m3
床堀　V= 1m3
盛土　V= 5m3
切土法面仕上　A= 2m2
盛土法面仕上　A= 3m2
石積工　A= 13m2

横断図
S=1:100

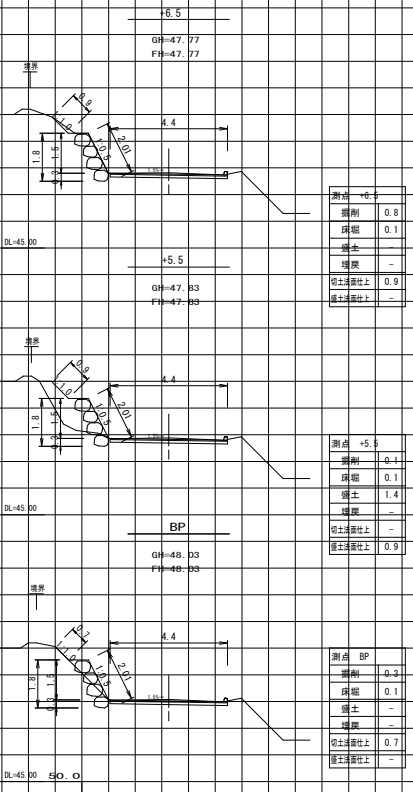

測点	+6.5
掘削	0.8
床堀	0.1
盛土	–
埋戻	–
切土法面仕上	0.9
盛土法面仕上	–

測点	+5.5
掘削	0.1
床堀	0.1
盛土	1.4
埋戻	–
切土法面仕上	–
盛土法面仕上	0.9

測点	BP
掘削	0.3
床堀	0.1
盛土	–
埋戻	–
切土法面仕上	0.7
盛土法面仕上	–

縦断図
V=1:100
H=1:500

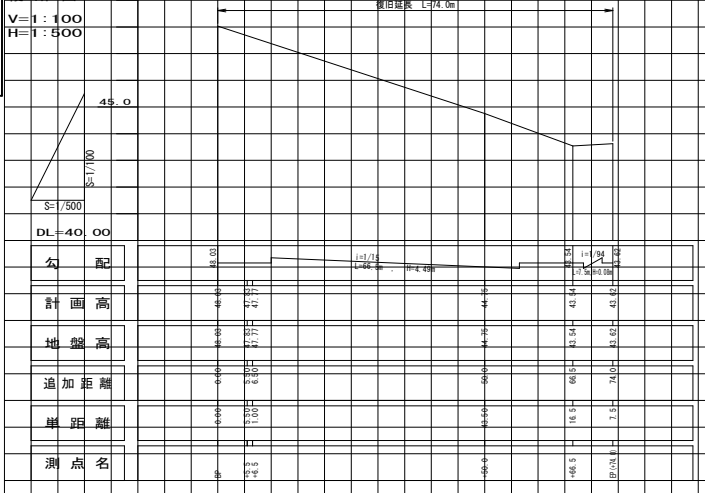

標準図
S=1:50

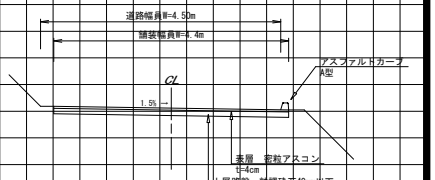

アスファルトカーブ A型 詳細図
S=1:10

舗装展開図
S=1:250

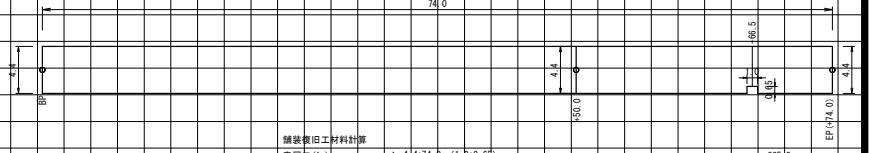

舗装復旧工材料計算
表層工(As)　A= 4.4*74.0-(1.0*0.65)　= 325m2
上層路盤工　A= 4.4*74.0-(1.0*0.65)　= 325m2
アスファルトカーブA型　L=74.0-1.0　= 73.0m
舗装取壊工材料計算
舗装破砕工(As)　A= 4.4*74.0-(1.0*0.65)　= 325m2
舗装版切断工(t=4cm)　L=4.4*2.0　= 8.8m
産業廃棄物処分工　V=325*0.04　= 13.0m3

石積工
S=1:50

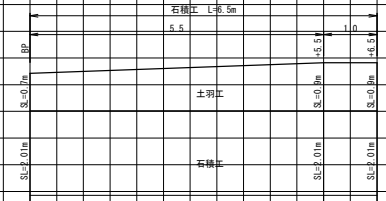

石積工　材料計算
石積（控え50cm）　A= 2.01*6.5　= 13m2

ガードレール（土中用）　布設替

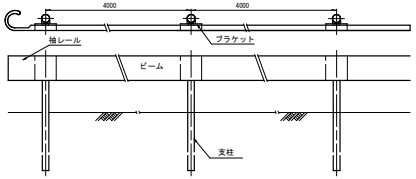

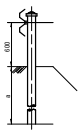

石積工
S=1:50

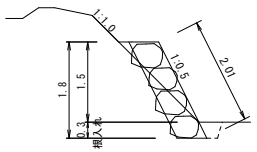

工事名	2年災 94-1004号 農業用施設災害復旧事業 根折2地区 施設(農道)
図面名	平面図・縦断図・横断図・標準図・展開図
作成年月日	令和　2年　月　日
縮尺	図示
図面番号	1－1
会社名	
事業(務)所名	和泊町　耕地課