
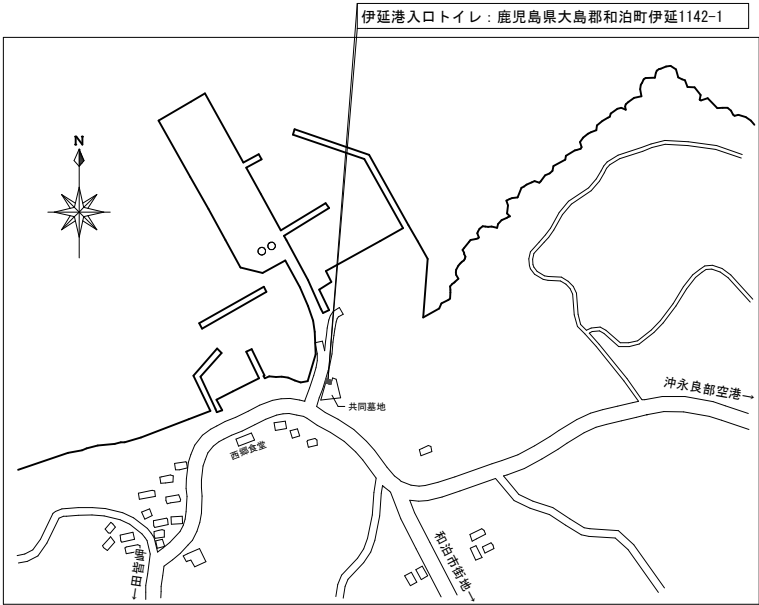


伊延港入口トイレ解体工事


図面リスト

意匠図		設備図	
図面番号	図名	図面番号	図名
A-00	表紙、図面リスト	EM-01	電気設備撤去図、給排水衛生設備撤去図
-01	解体工事特記仕様書		
-02	建物概要、仕上表、建物求積図表、付近見取図、配置図兼仮設計画図		
-03	平面詳細図、屋根伏図、立面図、矩計図、建具表		

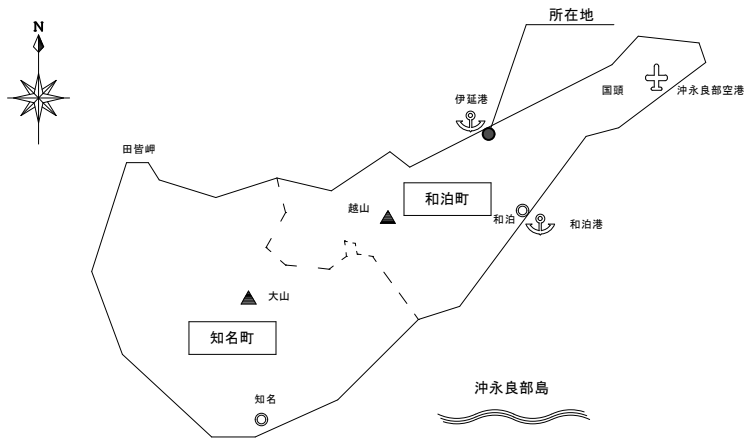

付近見取図

A3, NO. SCALE
A1, NO. SCALE

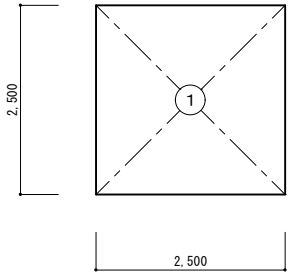


求積図

A3, 1:1, 00
A1, 1: 50


求 積 表		
番号	算 定 式	m ²
①	2.50×2.50	6.25
延床面積	①	6.25
建築面積	①	6.25

□建物概要		□外部仕上表		□内部仕上表	
発 注 者	和泊町長 前 登志朗	屋 根	防水コンクリート金コテ押えの上塗装	床	モルタル金コテ押え
所 在 地	鹿児島県大島郡和泊町伊延1142-1	壁	コンクリート打放し補修の上吹付タイル	巾 木	モルタル塗り
用 途	公衆トイレ	巾 木	モルタル塗り	壁	コンクリート打放し補修の上吹付タイル
構 造	鉄筋コンクリート造 平家建	上げ裏	コンクリート打放し補修の上吹付タイル	腰 壁	100角タイル貼
面 積	建築面積・延べ面積：6.25㎡	建 具	アルミ製	天 井	コンクリート打放し補修の上吹付タイル
		犬走り	コンクリート金コテ押え	備 考	トイレブース

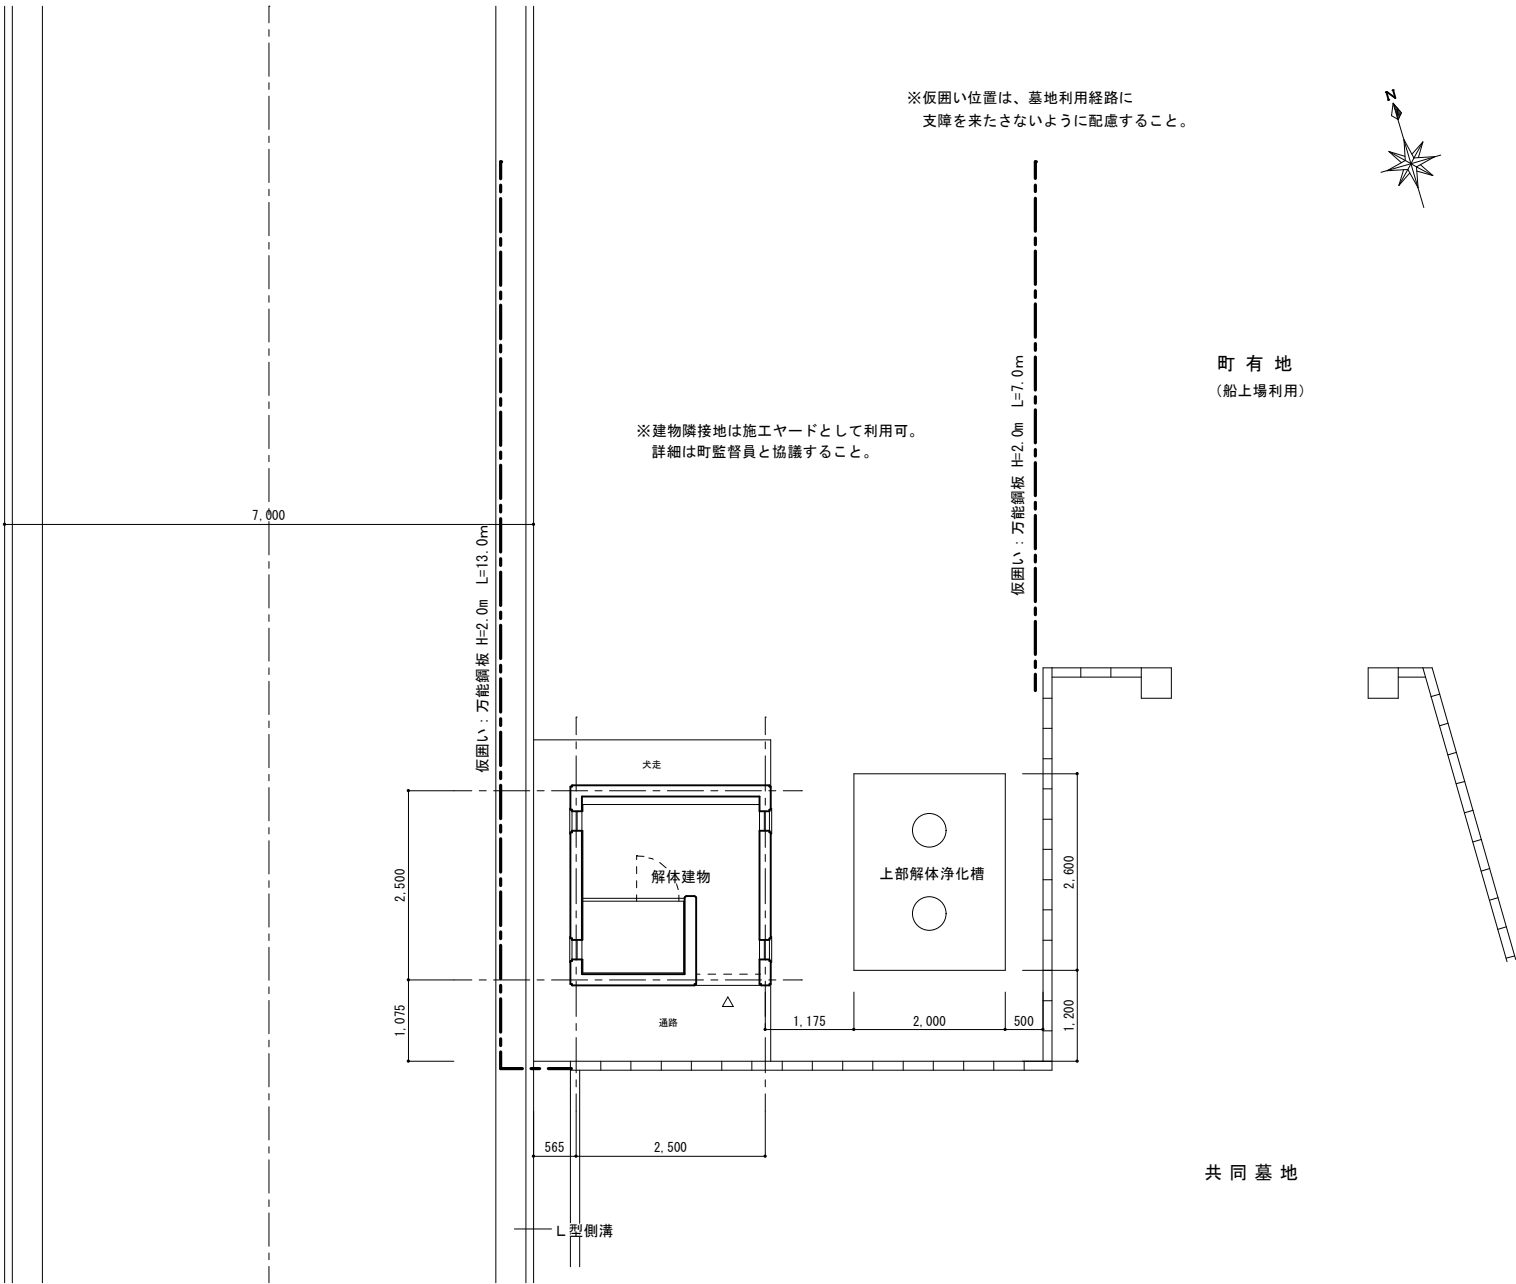


配置図兼仮設計画図

A3, 1:1, 00
A1, 1: 50

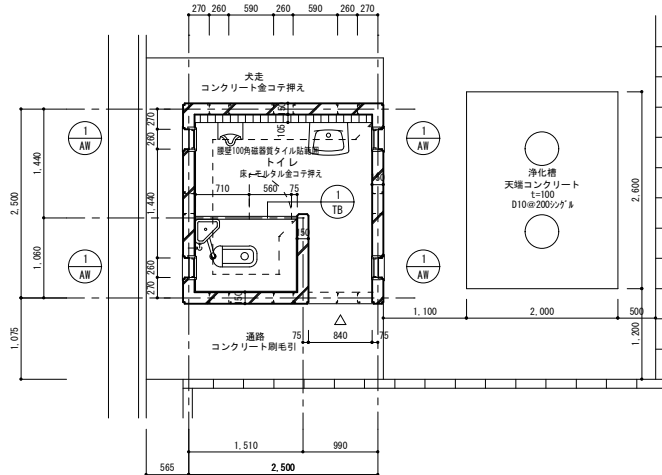


平面詳細図

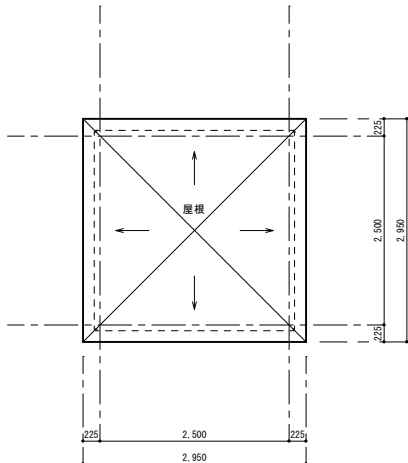


屋根伏図

記号	数量	1	4	1	1
		AW		TB	
断面	寸法				
材質	形式	アルミ製	ガラリ付F1X窓	框:アルミ製 パネル:木合板貼	トイレブース
仕上		シルバー		プリント合板	
見込		枠:70		枠:70 扉:40	
網子		強化型4mm		—	
建具金物		アルミ顔縁他		ステンレス丁番他	
使用場所		トイレ		トイレ	
備考					


建具表

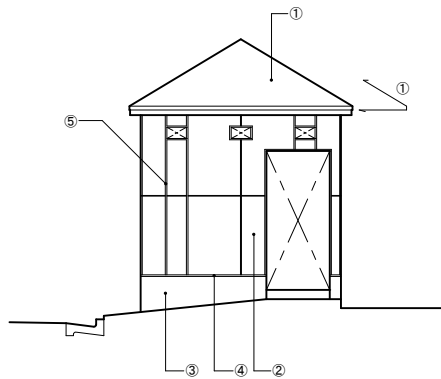


南立面図

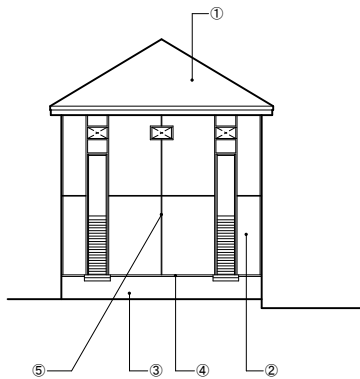


西立面図

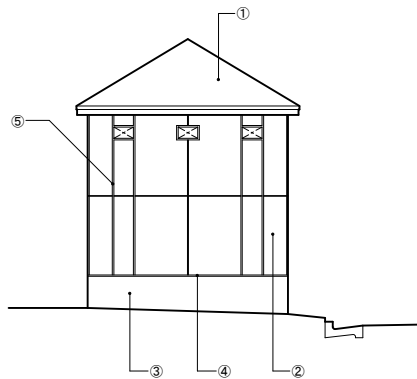

北立面図

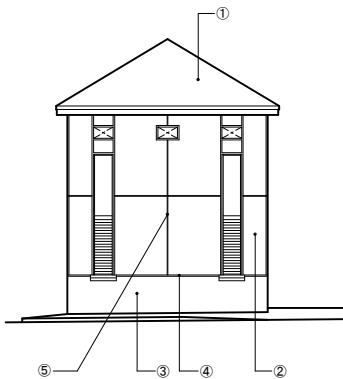

東立面図

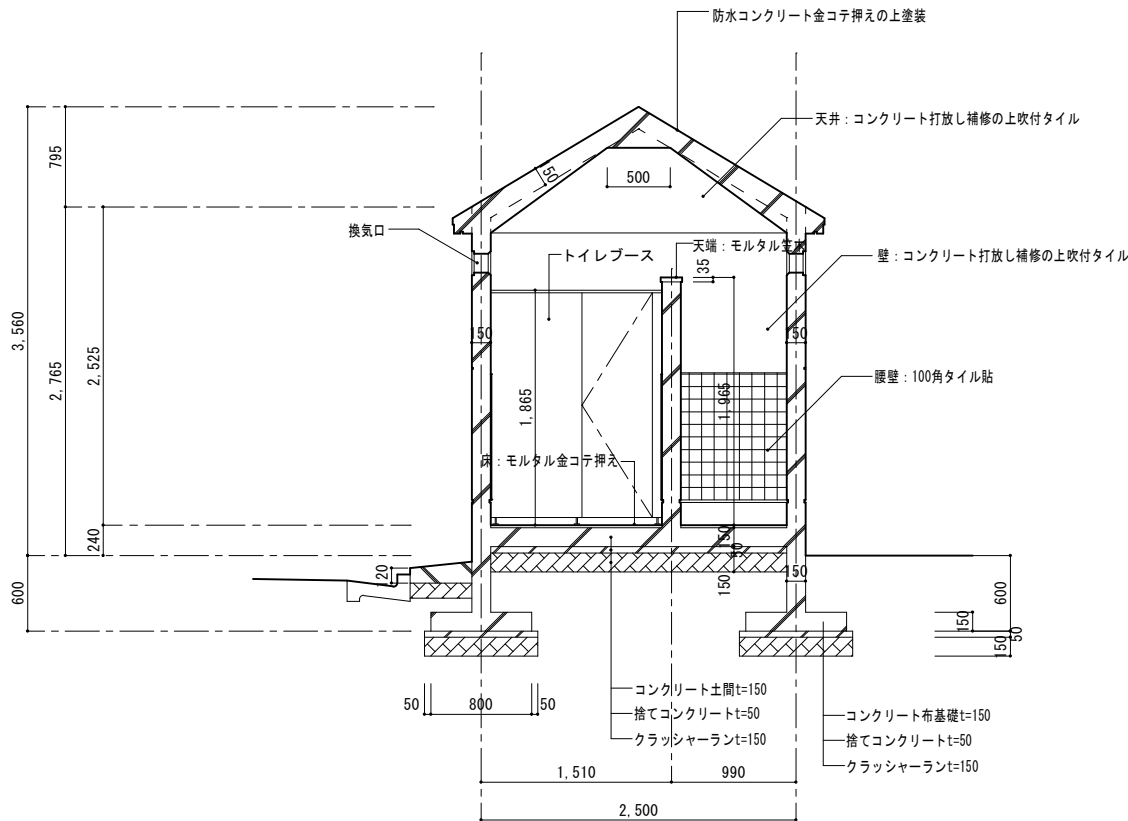

矩計図

特記事項



一級建築士事務所 (株)アーキ・プラン
〒890-0082 鹿児島市紫原三丁目44-18
TEL (099) 259-0070 FAX (099) 259-0086

DIRECTOR
水本

CHIEF
沖田

DRAWER
沖田

開設者
一級建築士登録第 64458号
設備設計一級建築士登録第 2872号
古川 悠

管理
建築士
一級建築士登録第 298732号
水本 浩二

工事名
伊延港入口トイレ解体工事


図名
平面詳細図、屋根伏図、立面図、矩計図、建具表

DATE
2025.10.06

JOB NO.
1TK-111S


SCALE
A3, 1:60, 100
A1, 1:30, 50

SHEET NO.
A-02

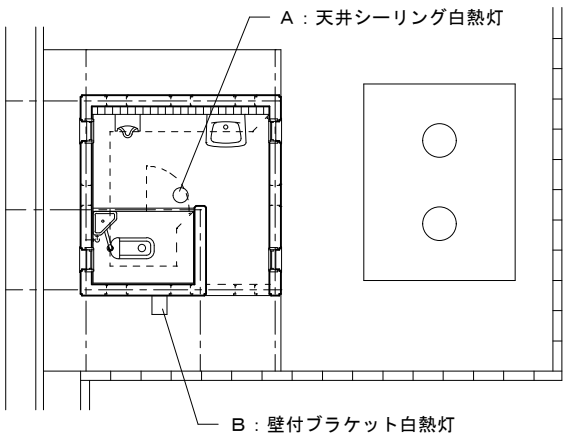

撤去電気設備リスト		
記号	摘 要	数量
A	白熱灯（シーリングライト）	1組
B	白熱灯（ブラケットライト）	1組

電気設備撤去図	A3, 1:1.00
	A1, 1: 50

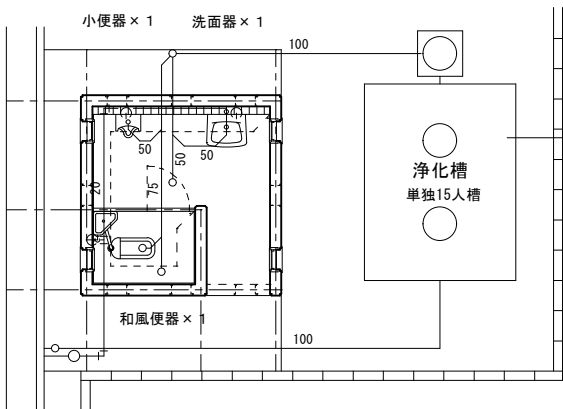

汚泥抜取消毒後、上部コンクリートを撤去し
浄化槽本体上部1/3程度を撤去する。
内部配管・ろ材等を撤去処分し砂等で埋め戻す。
流入側斜・ブローア等付帯物も撤去処分すること。

撤去衛生器具数量	
種別	数量
洗面器	1組
小便器	1組
和風便器	1組

撤去配管参考数量	
種別・径	数量
SGP20A	9.0m
VU50	4.5m
VU75	3.0m
VP100	9.5m

浄化槽撤去作業リスト			
番号	項 目	項 目	数量
1	浄化槽汚泥抜取・消毒	単独15人槽	1式
2	浄化槽殻上部解体・埋戻し	内部配管・ろ材撤去処分共	1式

※浄化槽天端コンクリートは建築工事にて撤去する。

給排水衛生設備撤去図	A3, 1:1.00
	A1, 1: 50