


(大島郡和泊町和泊地内)

標準断面図 S=1:100

道路区分 第3種第4級(計画交通量 500~1500台/日)
大型計画交通量 40~100未満(54台/日・4方向)
交通区分 N3交通
設計速度 40km/h

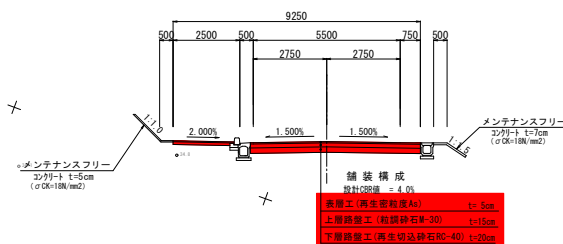

施工延長 L=47m


和 泊 町	
工 事 名	令和7年度 社会資本整備総合交付金工事 小植原川川縁・舗装工事 2工区
河 川 名	町通小植原川 川縁
工事箇所	大島 市 和 泊 村 和 泊 地
図面種類	計画平面図
縮 尺	S=1:500
図面番号	全 58 葉 第 1 号

(大島郡和泊町和泊地内)




和 泊 町	
工 事 名	令和7年度 社会資本整備総合交付金事業 小積原川川縁 舗装工事 2工区
河 川 路 線	名 町 道 小 積 原 川 縁
工事箇所	大 島 町 和 泊 村 和 泊 地 内
図面種類	市 面 縦 断 図
縮 尺	V=1:100 H=1:500
図面番号	全 5 8 葉 第 2 号

横断図(6) S=1:100

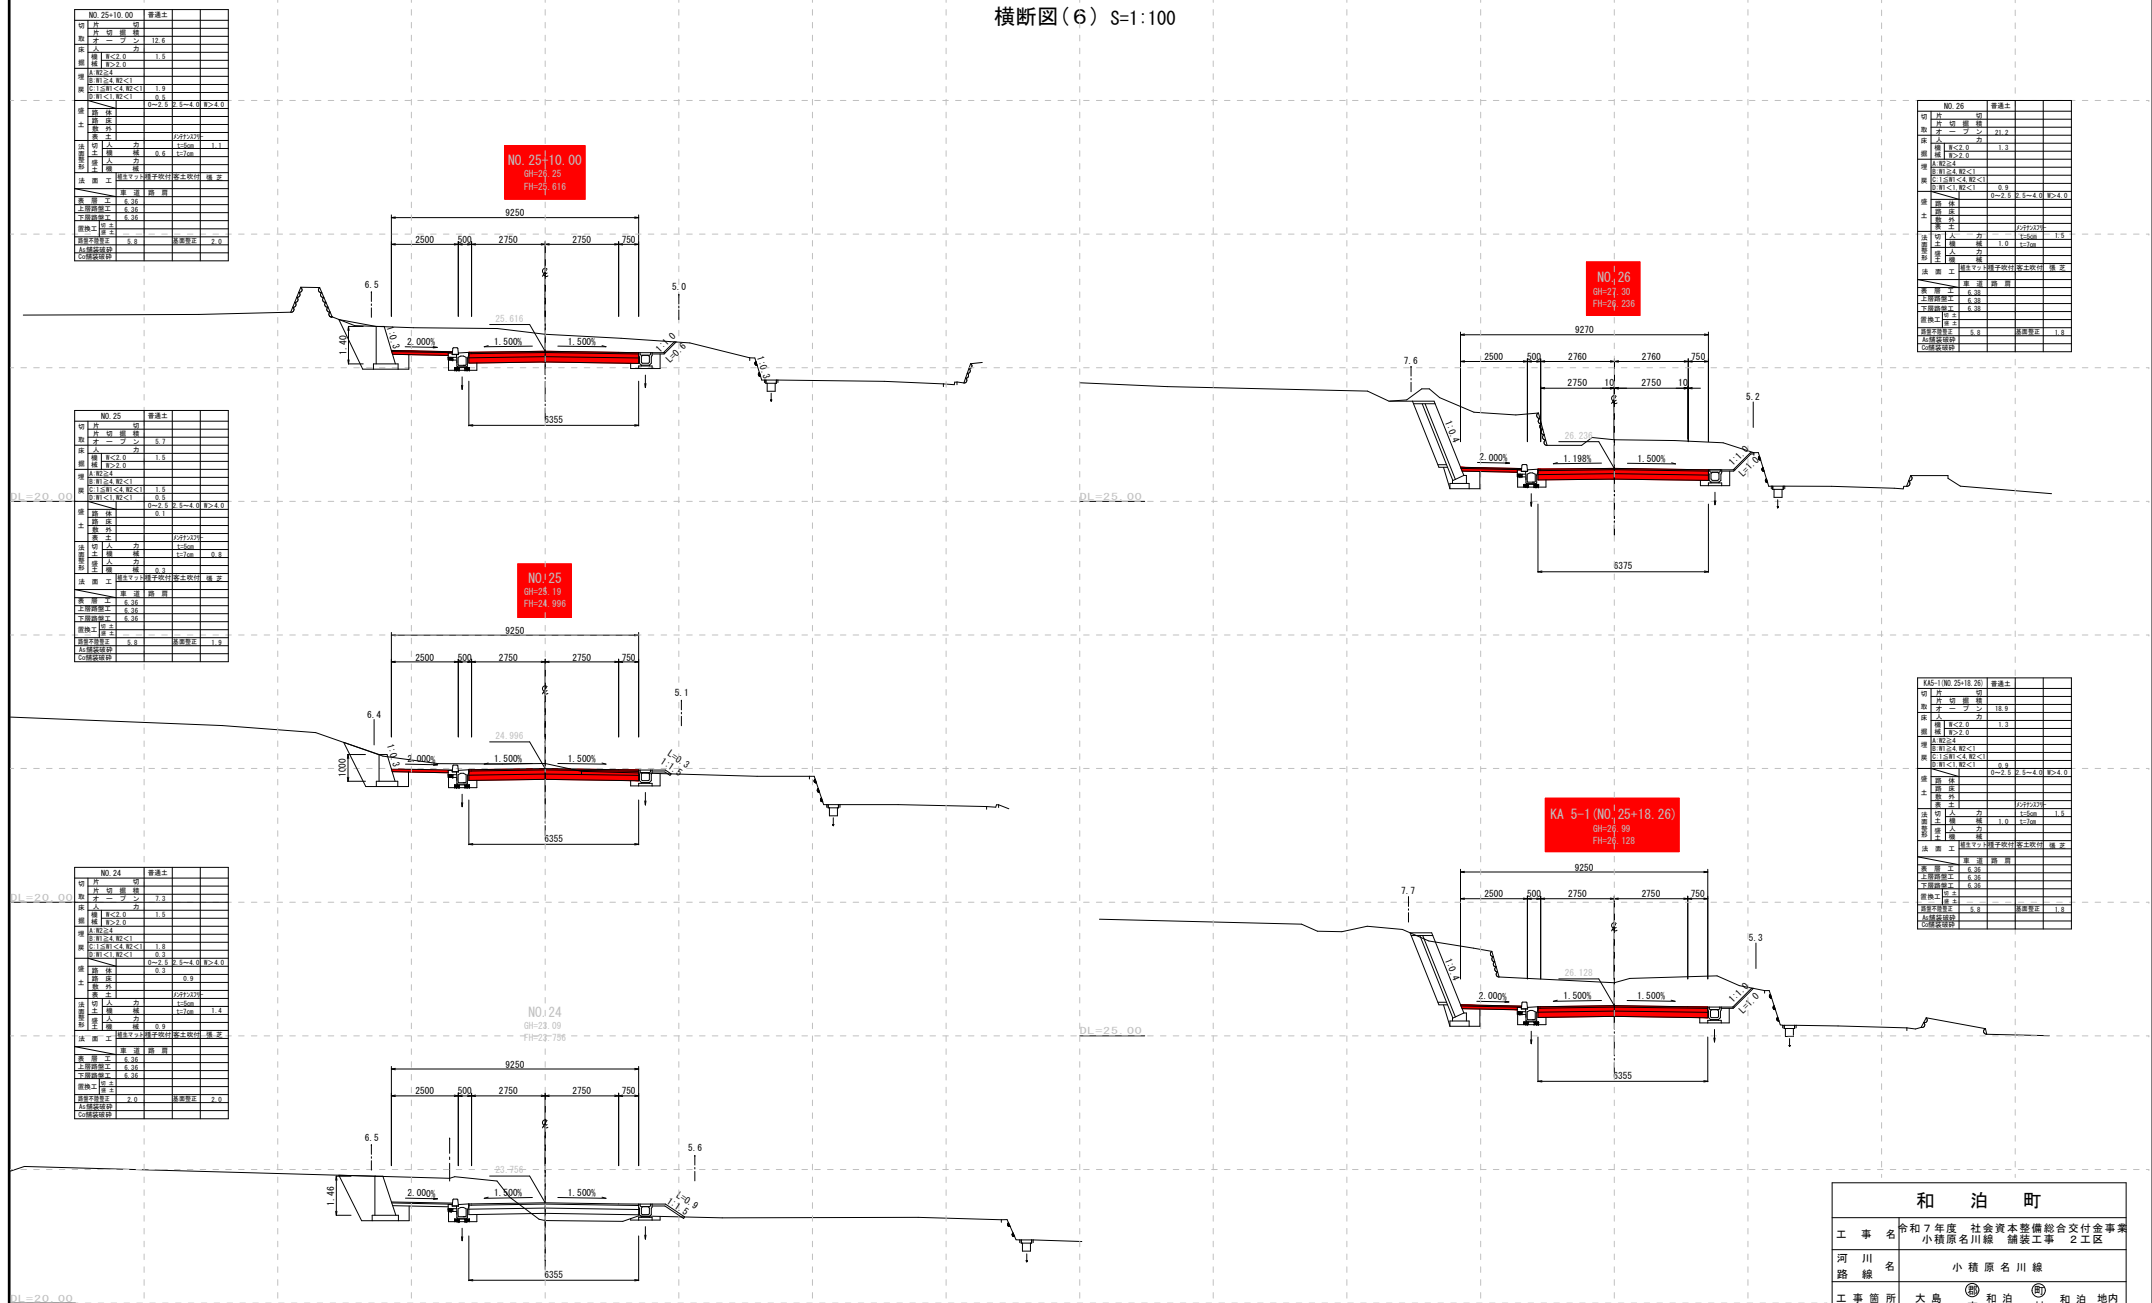


和 泊 町		
工 事 名	令和7年度 社会資本整備総合交付金事業 小橋原名川線 舗装工事 2工区	
河 川 路 線	名 小 橋 原 名 川 線	
工事箇所	大 島 市 和 泊 村 和 泊 地 内	
図面種類	横断面 (6)	
縮 尺	S=1:100	
図面番号	全 5 8 葉 第 8 号	


横断図(7) S=1:100

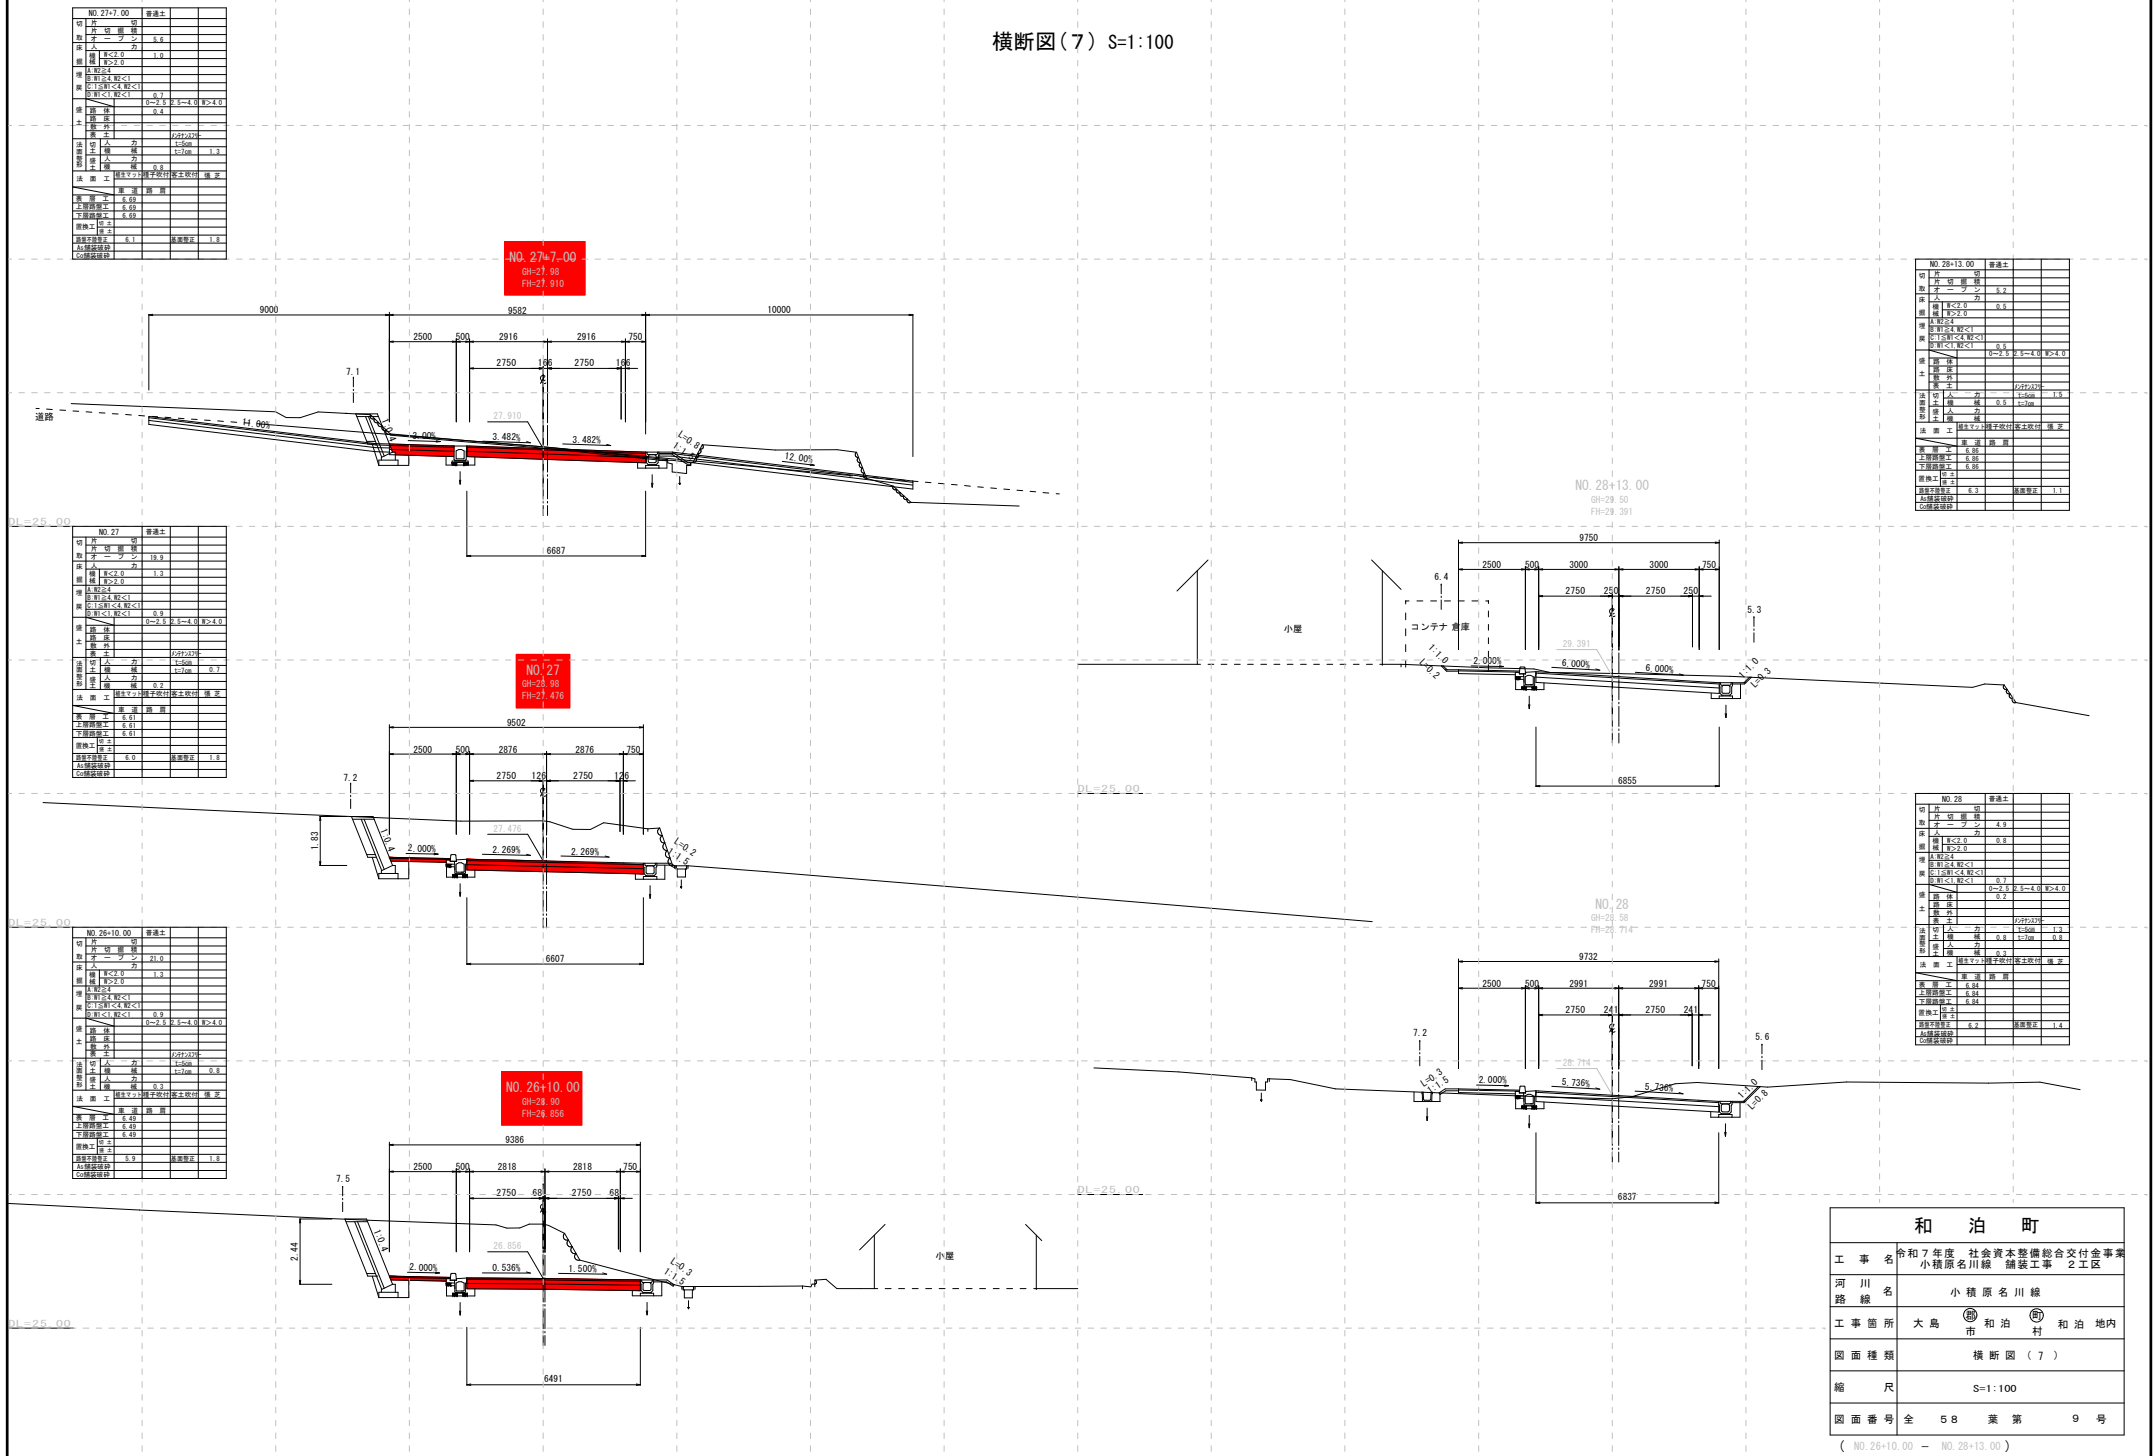

(No. 11+10.30~No. 19)

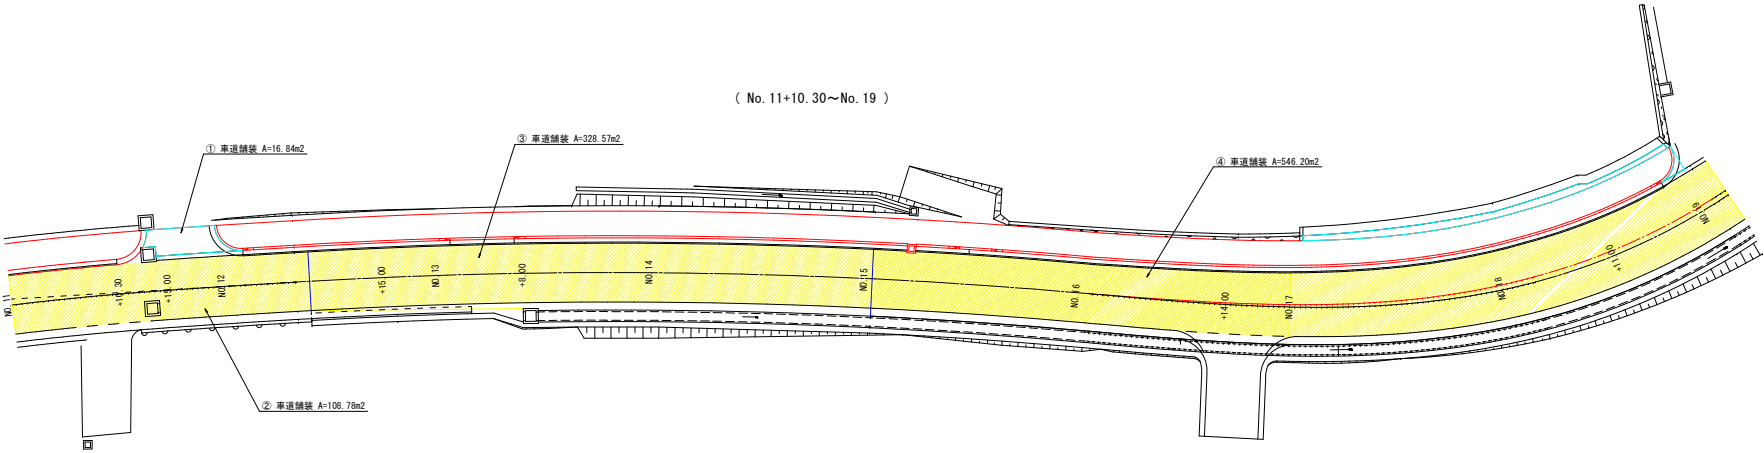

(No. 19~No. 27+7.0)

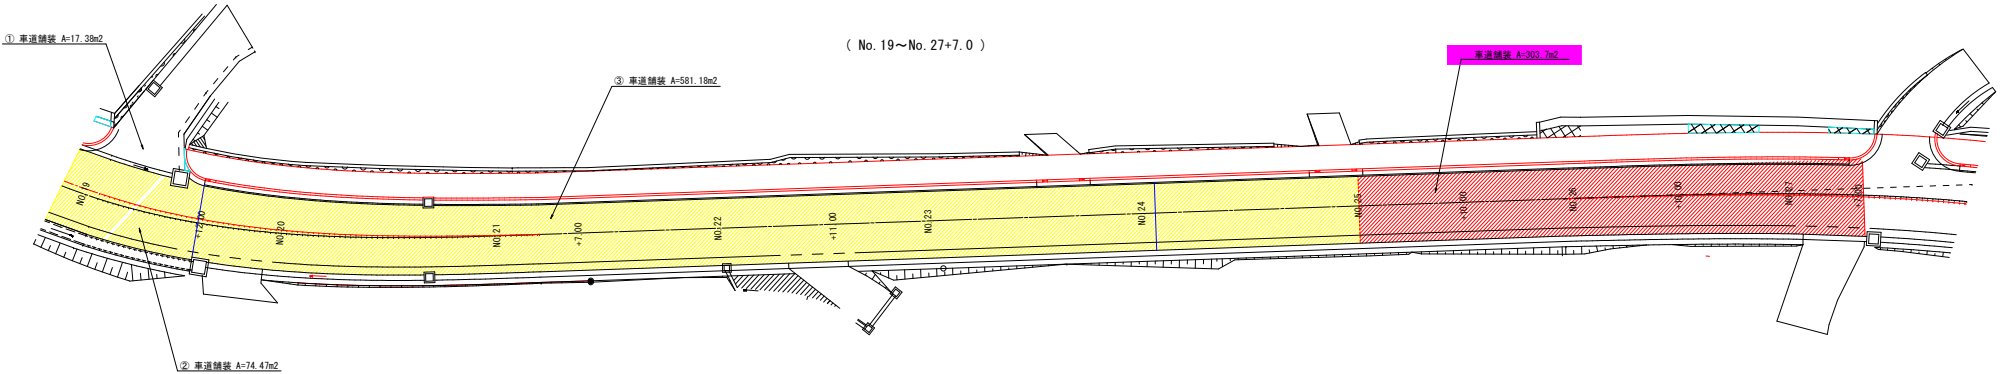

舗装構成 S=1:20




表層工(再生密粒度As) t=5cm
上層路盤工(粒状砂石M-30) t=15cm
下層路盤工(再生切込砂石RC-40) t=20cm

和 泊 町	
工 事 名	令和7年度 社会資本整備総合交付金事業 小積原名川線 舗装工事 2工区
河 川 名	小 積 原 名 川 線
工 事 箇 所	大 島 市 和 泊 村 和 泊 地 内
図 面 種 類	車道舗装工展開図 (1-2)
縮 尺	S=1:20 S=1:250
図 面 番 号	全 58 葉 第 47 号

歩道舗装工展開図 (1-2)

第1号歩道舗装工 S=1:250


(No. 12付近~No. 19)

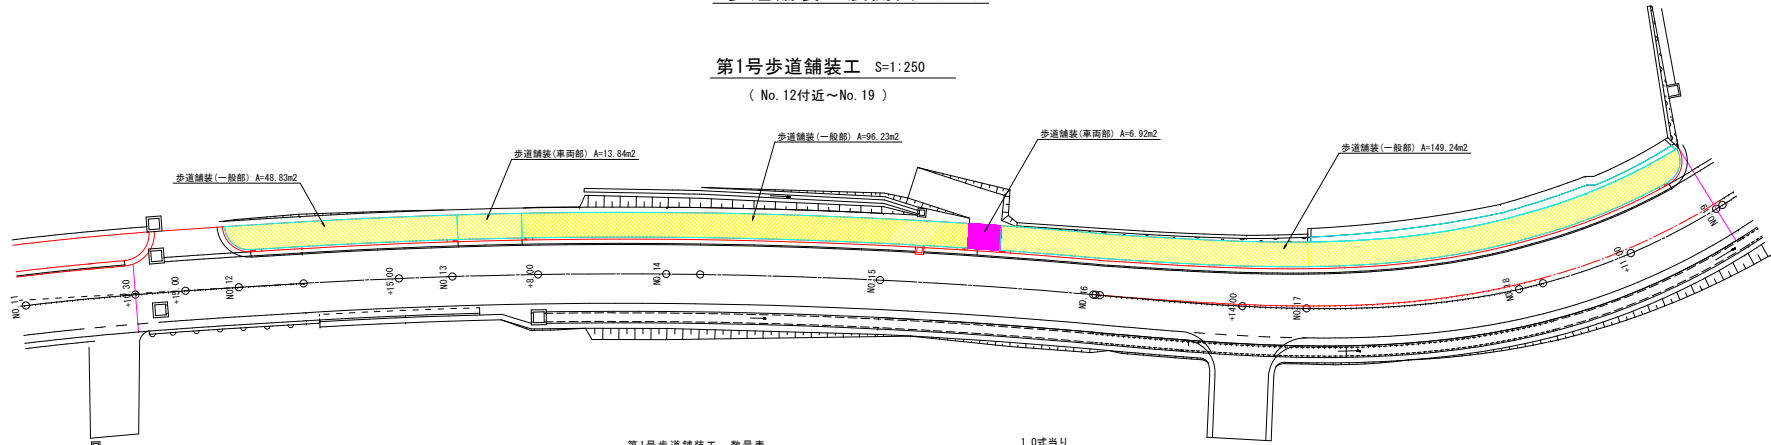

第1号歩道舗装工 数量表			1.0式当り	
名 称	描 要	計 算 式	単位	数 量
一般部	4-10	48.83+96.23+149.24	m ²	294.30
車両部	5-10-15	13.84+6.92	m ²	20.76

第2号歩道舗装工 S=1:250

(No. 19+12.0付近~No. 27+7.0)

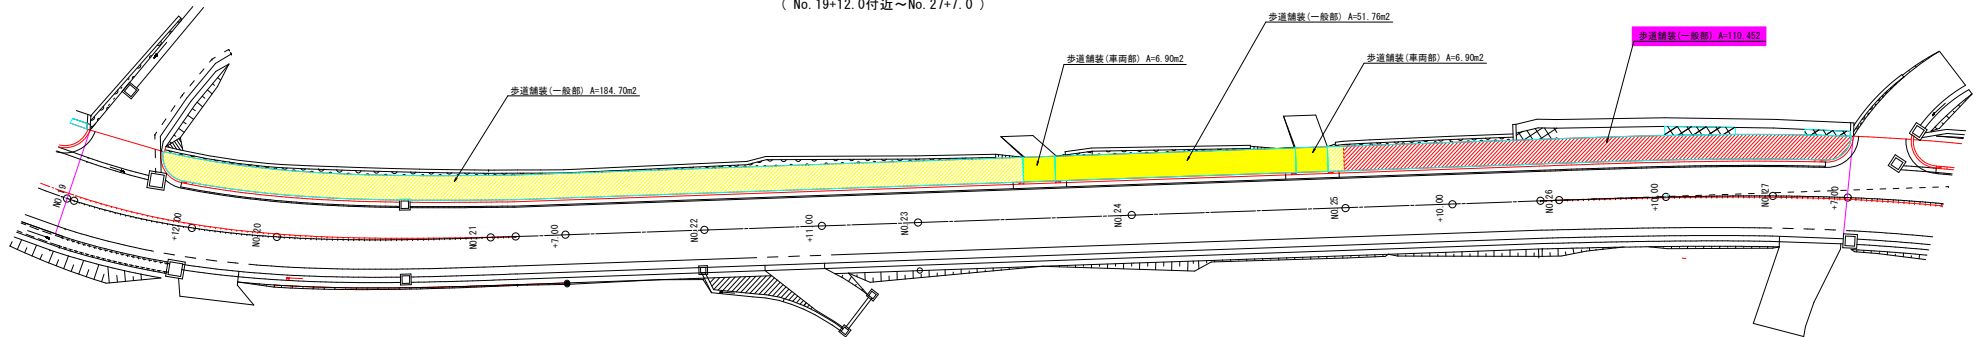

第2号歩道舗装工 数量表			1.0式当り	
名 称	描 要	計 算 式	単位	数 量
一般部	4-10	184.70+51.76+111.43	m ²	347.89
車両部	5-10-15	6.90+6.90	m ²	13.80


舗装構成 S=1:20

歩道舗装(一般部)



表層工(再生密粒度AsCo) t= 4cm
路盤工(再生砕石) t=10cm

歩道舗装(車両部)

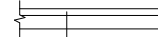

表層工(再生密粒度AsCo) t= 5cm
上層路盤(粒調砕石) t=10cm
下層路盤(再生砕石) t=15cm

和 泊 町

工 事 名	令和7年度 社会資本整備総合交付金事業 小浜原名川線 舗装工事 2工区
河 川 名	小 浜 原 名 川 線
工 事 箇 所	大 島 市 和 泊 村 和 泊 地 内
図 面 種 類	歩道舗装工展開図 (1-2)
縮 尺	S=1:20 S=1:250
図 面 番 号	全 58 葉 第 49 号