



町単独 上当木場野線 舗装工事

平面図

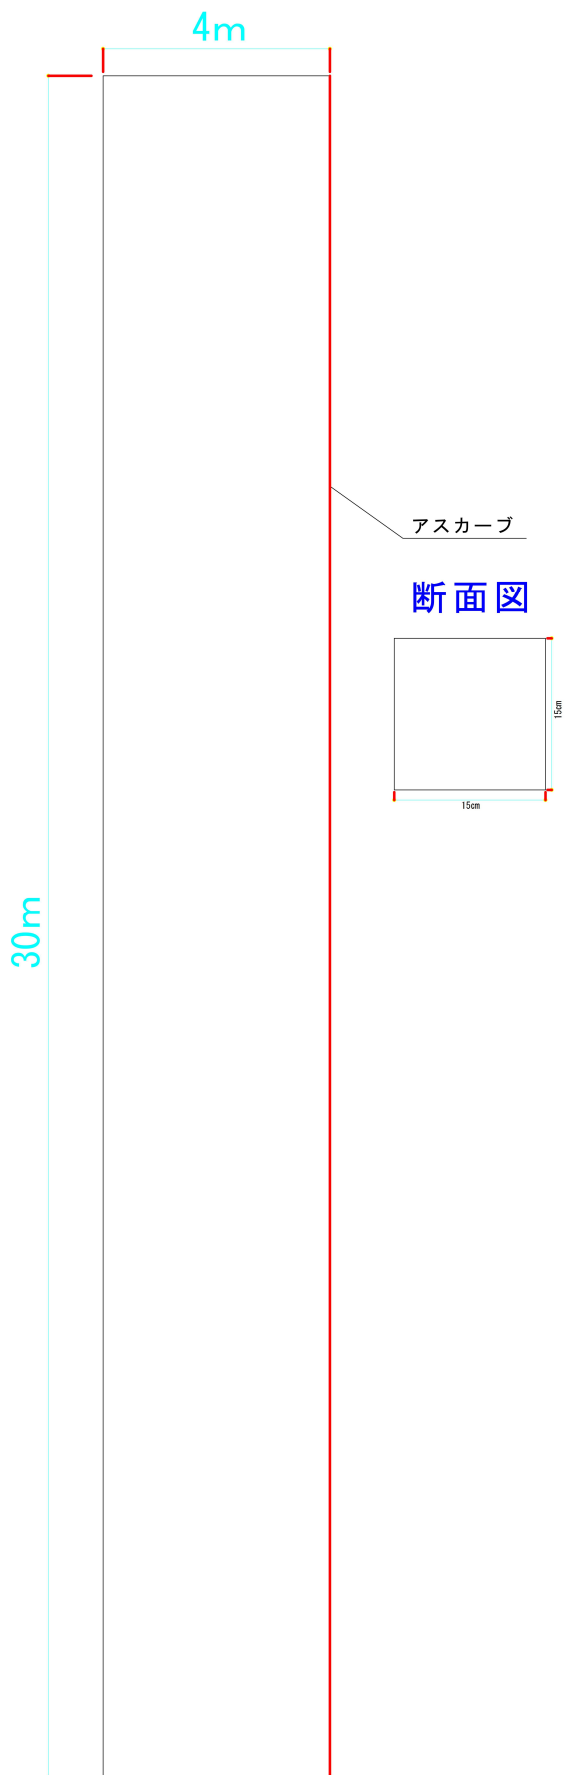

位置図

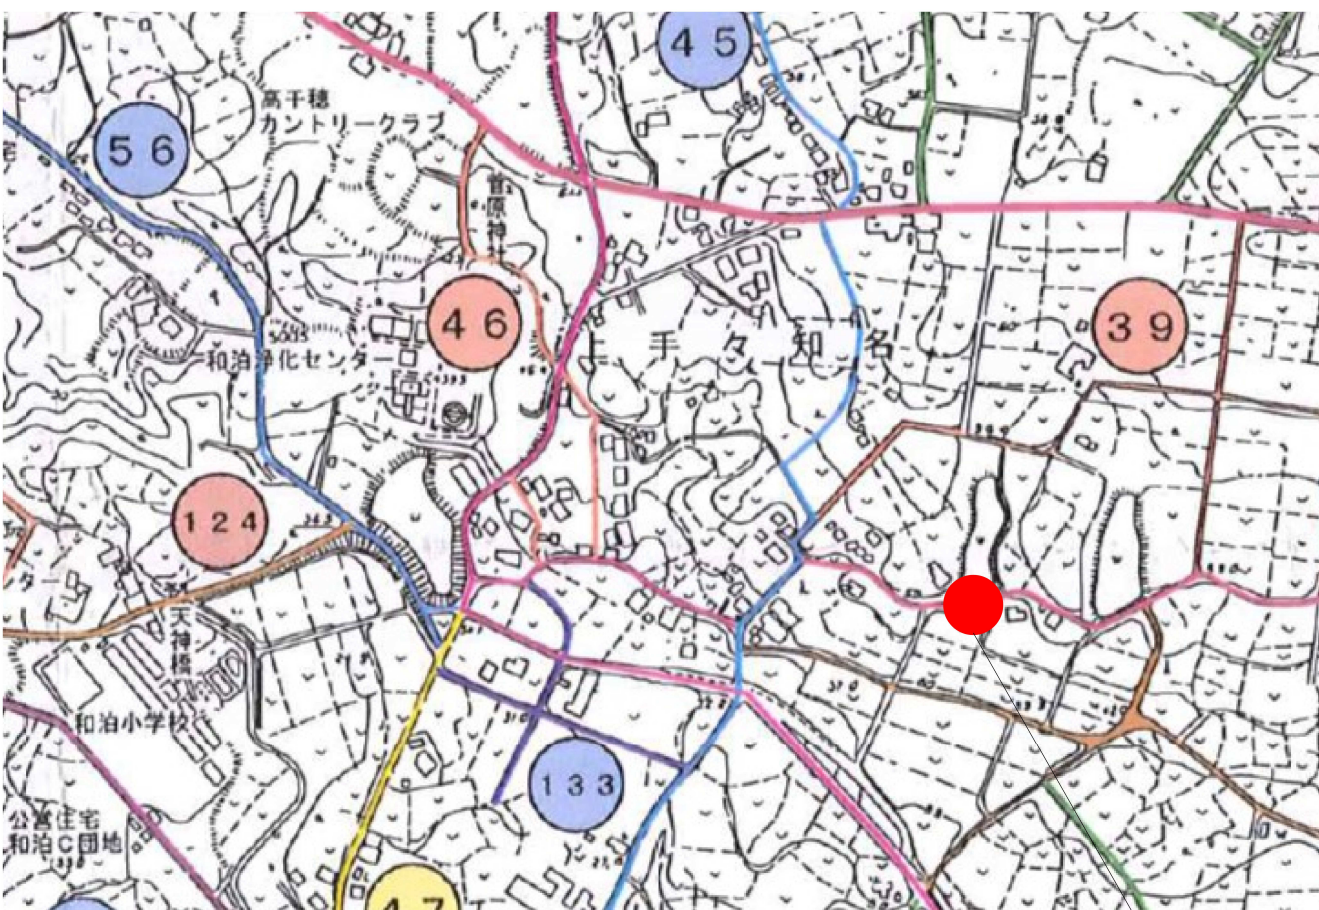

工事箇所

工 種	規 格	計 算 式	数 量	計上数量	単位
アスファルト舗装版切断		$4+4+30+30$	68	68	m
舗装取壊し		4×30	120	120	m ²
表層		4×30	120	120	m ²
不陸整正		4×30	120	120	m ²

和 泊 町	
工 事 名	町単独 上当木場野線 舗装工事
路 線	上当木場野線
工事箇所	和 泊 町 上手々知名 地内
図面種類	平 面 図
縮 尺	図 示
図面番号	全 葉 第 号