
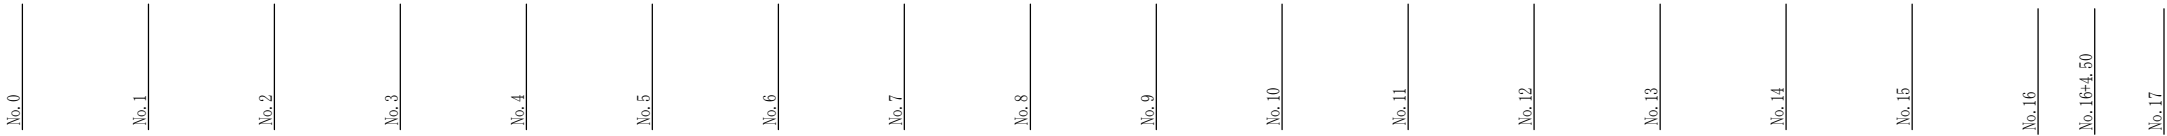


平 面 図

1 : 300 u:mm

凡 例		令和 5 年度までの施行箇所
		令和 6 年度施行箇所
		本年度施行箇所
		令和 8 年度以降 計画

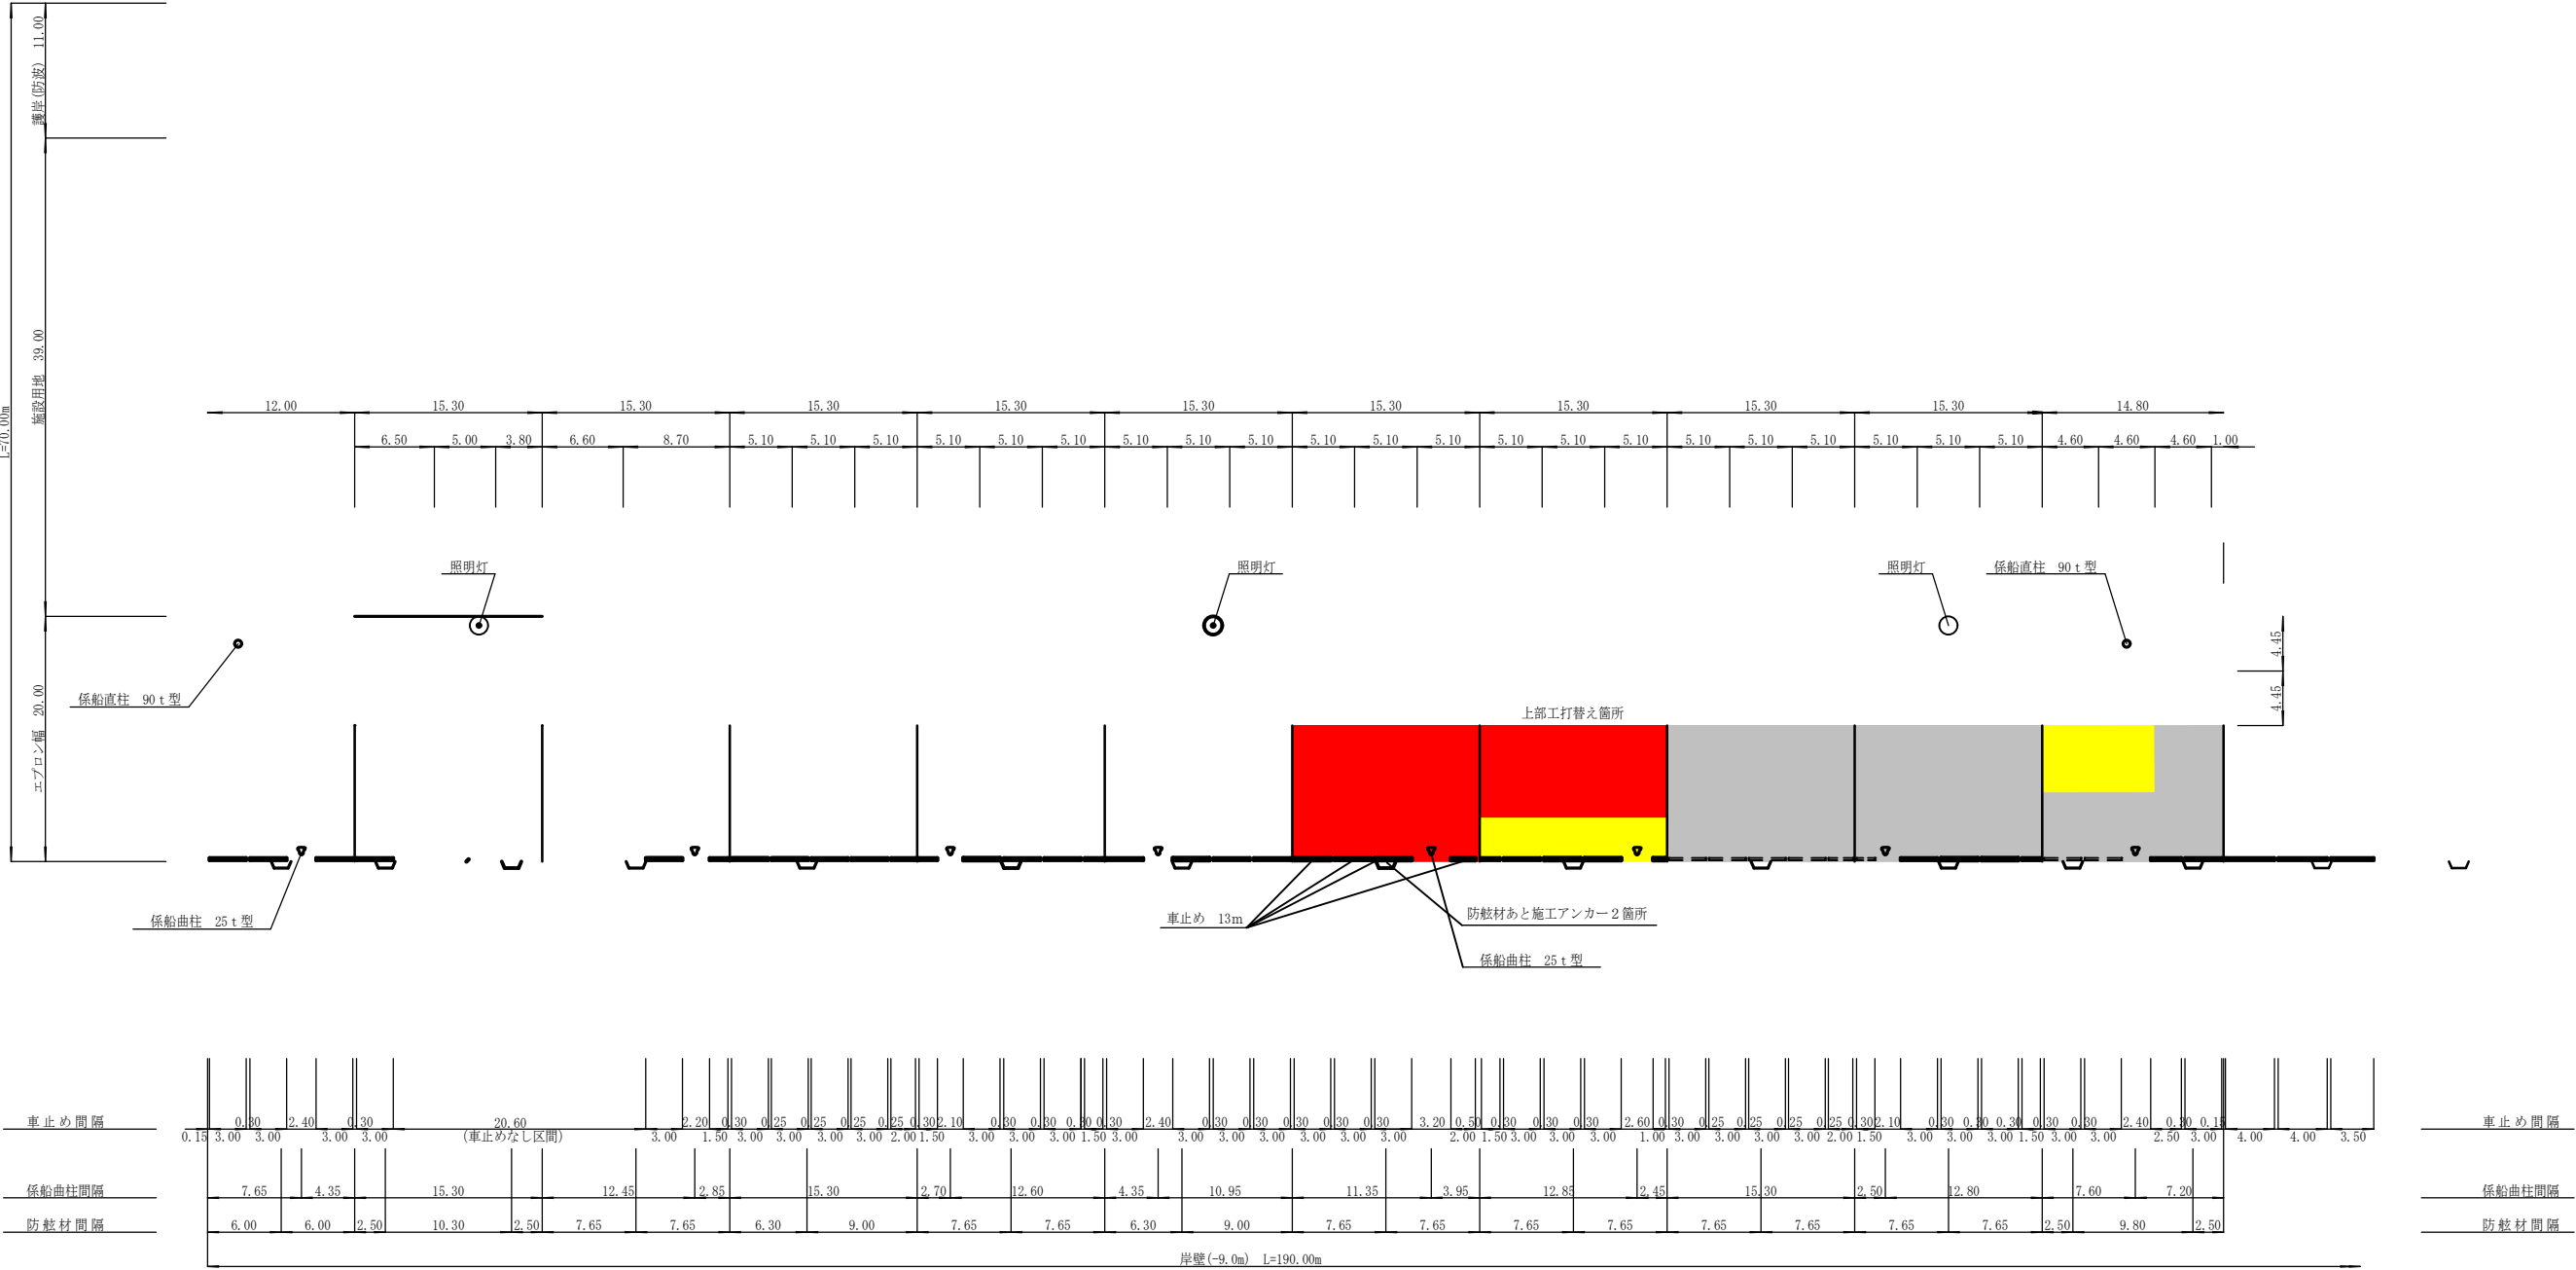

実施設計図

和 泊 町				
工 事 名	令和 7 年度 伊延港改修(統合補助) 工事			
港 湾 名	伊 延 港			
工事箇所	大 島 郡 和 泊 町 伊 延 地 内			
図面種類	平 面 図			
縮 尺	S = 1 : 3 0 0			
図面番号	全 5 葉 第 1 号			
精 査	設計	製図	謄写	

縦断図

1：300 u:mm

凡例


令和 6 年度までの施行箇所

令和 7 年度施行箇所

本年度施行箇所

令和 9 年度以降

計画

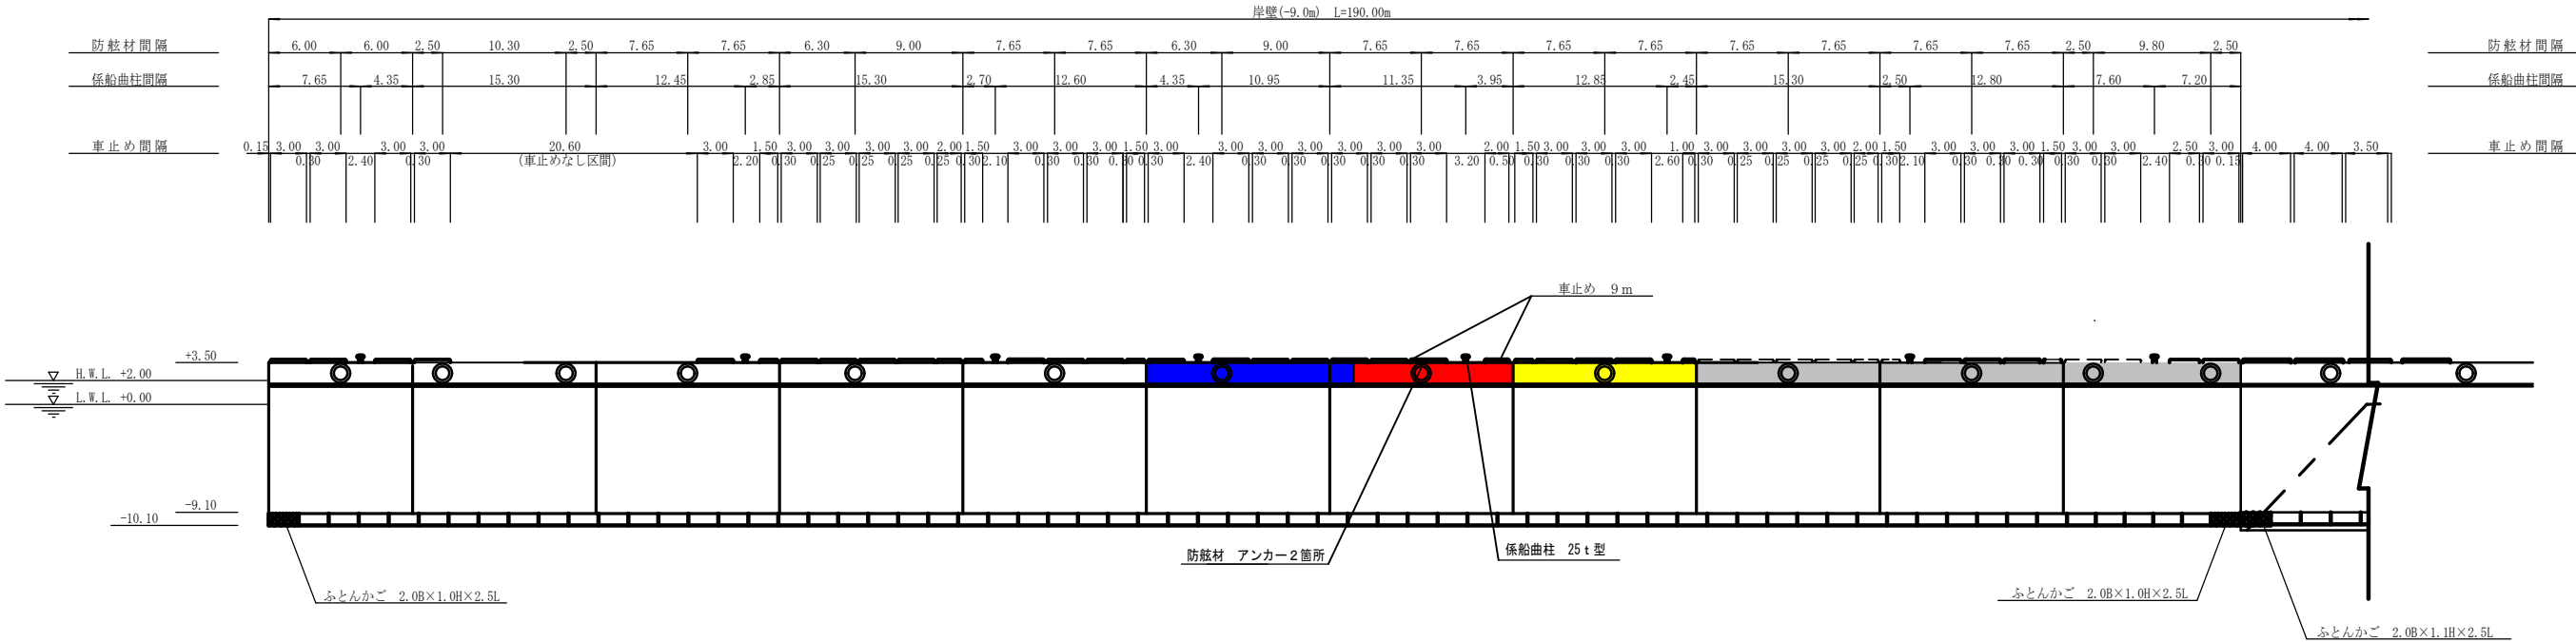


天 端 高	+3.50	+3.50	+3.50	+3.50	+3.50	+3.50	+3.50	+3.50	+3.50	+3.50	+3.50	+3.50	+3.50	+3.50	+3.50	+3.50	+3.50	+3.50
マウント天端高	-9.10	-9.10	-9.10	-9.10	-9.10	-9.10	-9.10	-9.10	-9.10	-9.10	-9.10	-9.10	-9.10	-9.10	-9.10	-9.10	-9.10	-9.00
地 盤 高																	-10.50	-5.25
追 加 距 離	0.00	10.00	20.00	30.00	40.00	50.00	60.00	70.00	80.00	90.00	100.00	110.00	120.00	130.00	140.00	150.00	160.00	170.00
単 距 離	0.00	10.00	10.00	10.00	10.00	10.00	10.00	10.00	10.00	10.00	10.00	10.00	10.00	10.00	10.00	10.00	4.50	5.00
測 点	No.0	No.1	No.2	No.3	No.4	No.5	No.6	No.7	No.8	No.9	No.10	No.11	No.12	No.13	No.14	No.15	No.16	No.17

実施設計図

和 泊 町				
工 事 名	令和8年度 伊延港改修（統合補助）工事			
港 湾 名	伊 延 港			
工事箇所	大 島 郡 和 泊 町 伊 延 地 内			
図面種類	縦 断 図			
縮 尺	S=1：300			
図面番号	全	5	葉	第 2 号
精 査	設 計	製 図	謄 写	

岸壁（-9.0m）上部工補修平面図

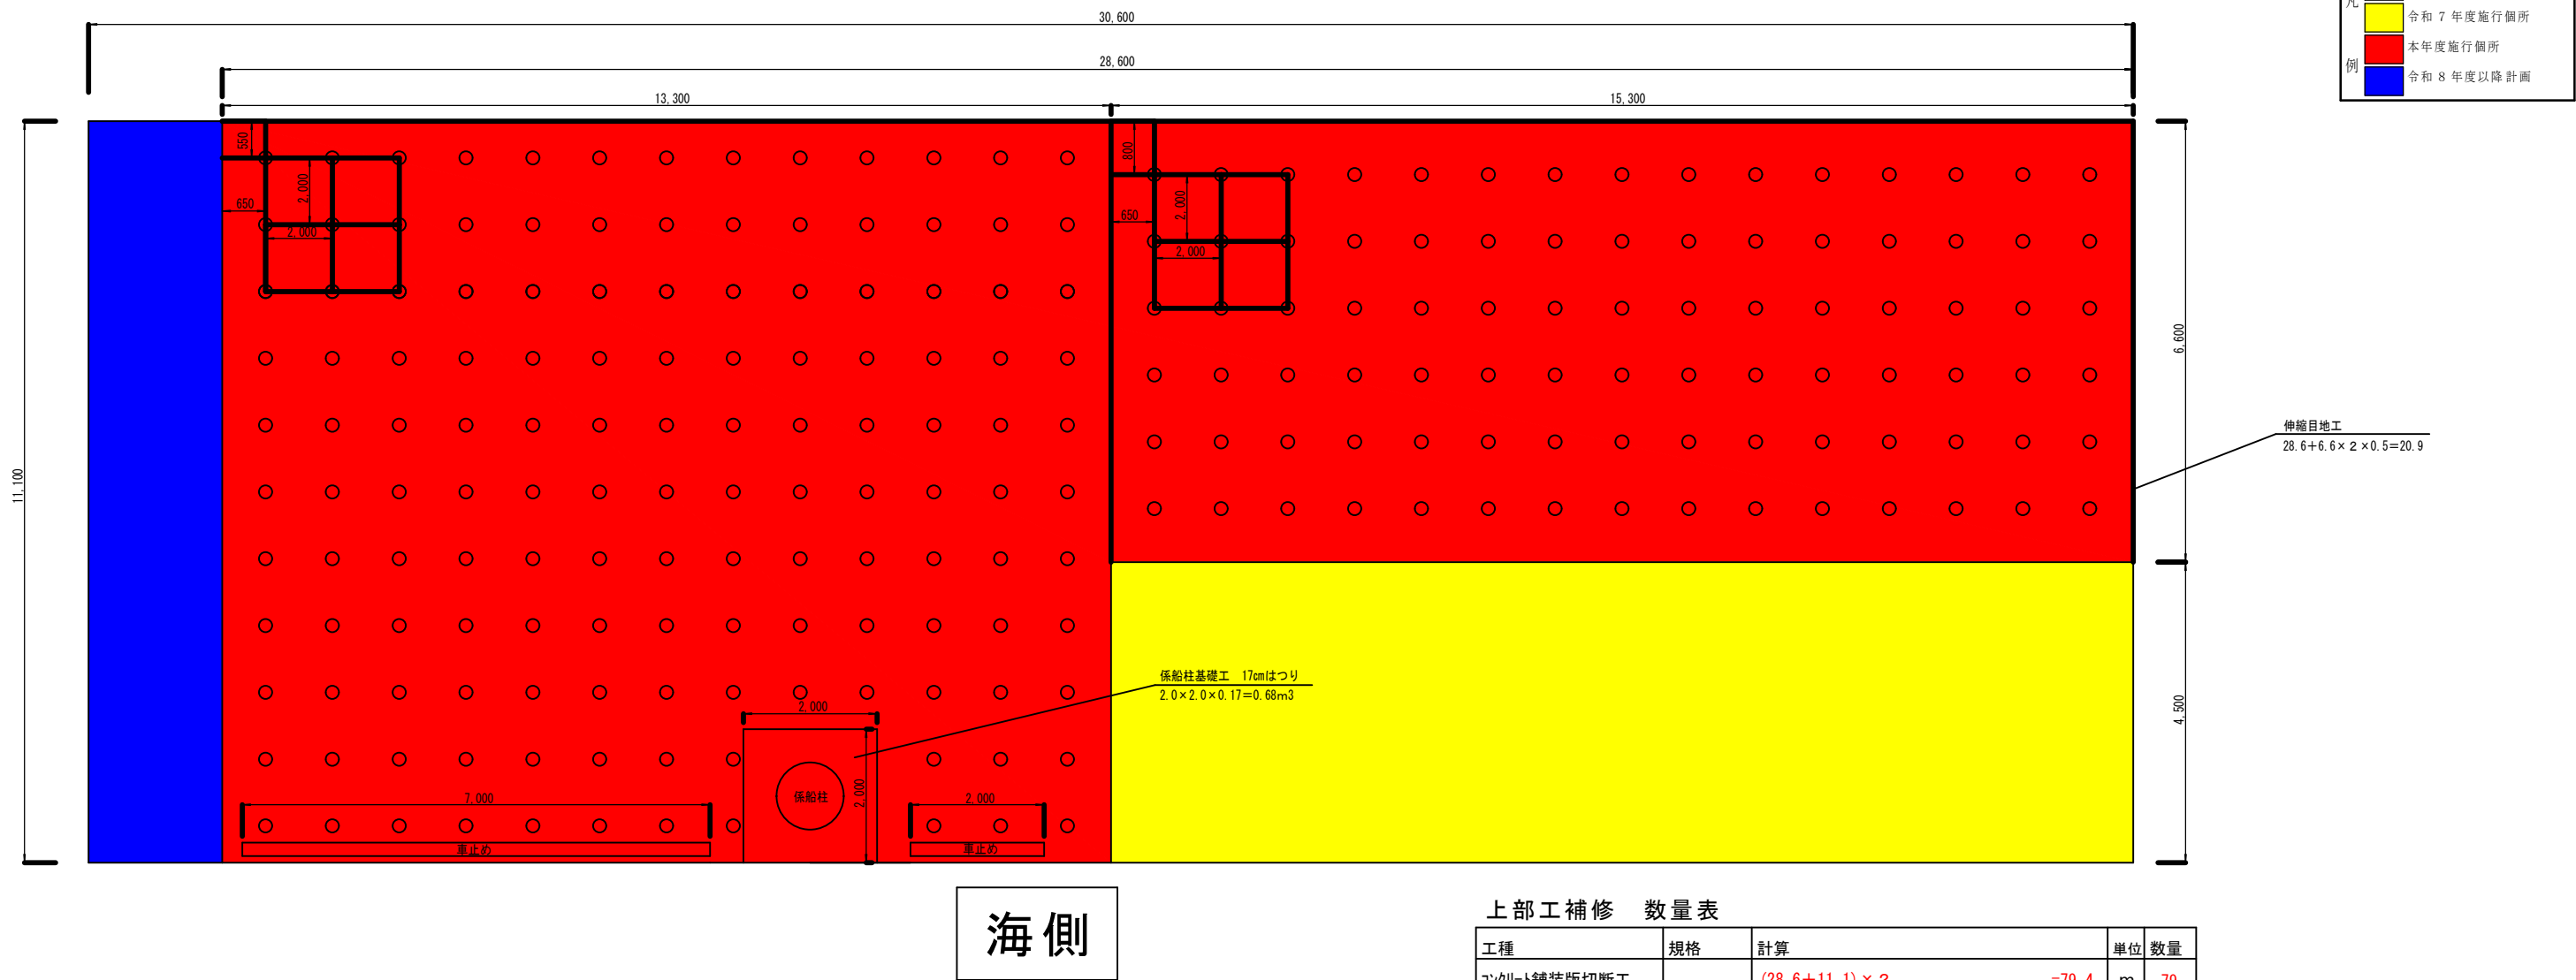


海側

上部工補修 数量表

工種	規格	計算	単位	数量
コンクリート舗装版切断工		$(28.6+11.1) \times 2 = 79.4$	m	79
構造物とりこわし工	機械施工	$11.1 \times 28.6 - 4.5 \times 15.3 - 2 \times 2 \times 0.5 = 122.3$	m3	122
コンクリートはつり工	t=17cm	$2 \times 2 \times 0.17 = 0.68$	m3	1
鋼製型枠工		$(13.3+6.6) \times 0.5 = 9.95$	m2	10
コンクリート打設工	18-8-40	$11.1 \times 28.6 - 4.5 \times 15.3 - 2 \times 2 \times 0.5 + 0.68 = 122.9$	m3	123
伸縮目地工		$(28.6+11.1+6.6) \times 0.5 = 23.15$	m2	23
車止め設置工		$7 + 2 = 9$	m	9


岸壁（-9.0m）上部工補修断面図

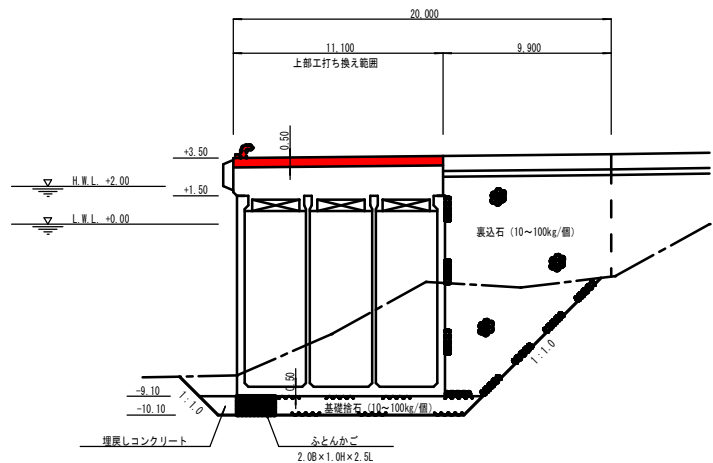

用心筋 D16 (L=400)
SD345

径	長さ (mm)	単位重量 (kg/m)	1本当り重量 (kg/本)	本数 (本)	重量 (kg)	形状
D16	400	1.560	0.624	229	142.896	—



差筋詳細図

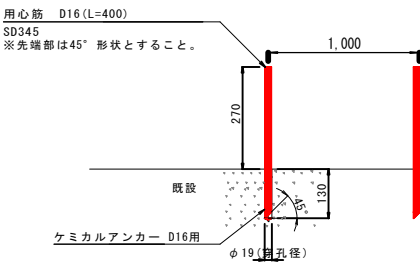

数量表			
工 種	項 目	単位	数量
上部工	差 筋 D16 L=400	本	11×13－4＋6×15=229
	SD345	kg	142.896
	コンクリート削孔 φ19	箇所	229
	ケミカルアンカー-D16用	本	229

実施設計図

和 泊 町					
工事名	令和8年度 伊延港改修(統合補助)工事				
港湾名	伊 延 港				
工事箇所	大 島 郡 和 泊 町 伊 延 地 内				
図面種類	平 面 図				
縮 尺	S=1:300				
図面番号	全 5 葉 第 3 号				
精査	設計	製図	監理	施工	

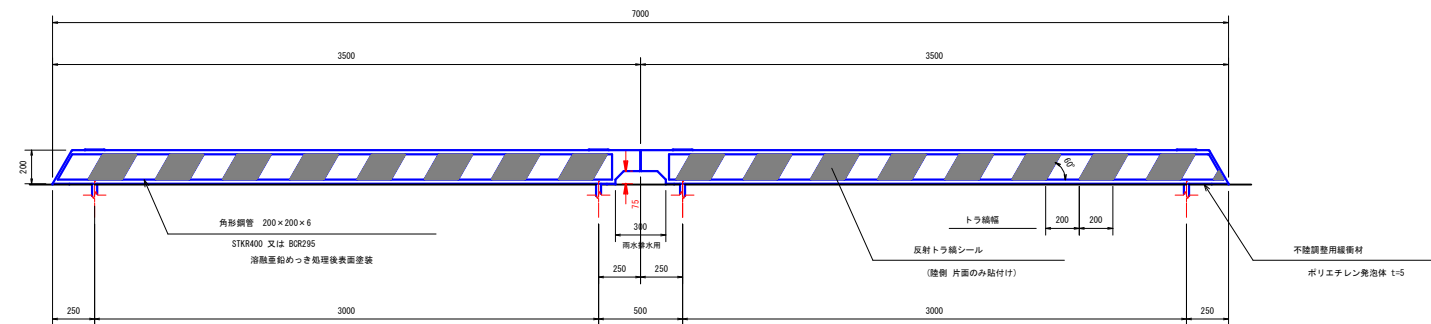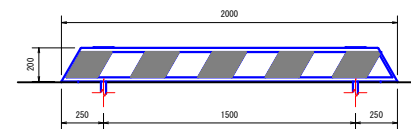
$L = 7.00 \text{ m}$  $L = 2.00 \text{ m}$ 

特記事項

製品の寸法については、-0~+10mmの公差があります。


A-A S = 1 : 10

アンカーボルト部断面

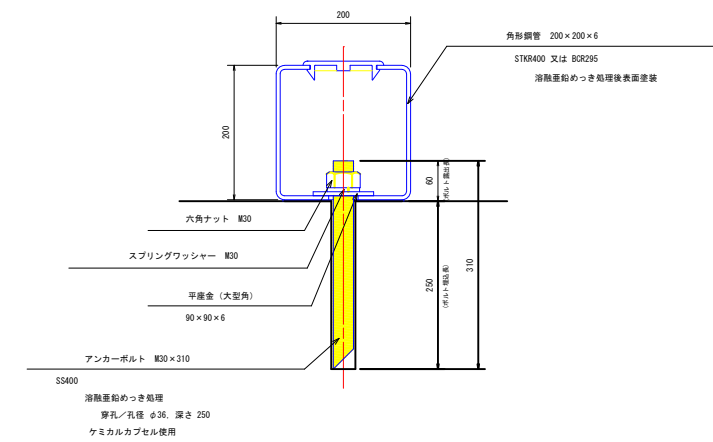

B-B S = 1 : 10





ブリッジ部断面

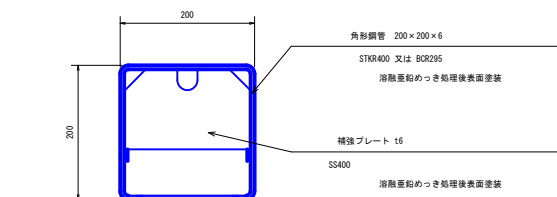

実施設計図

和 治 町									
工 事 名		令和 8 年度 伊延港改修（統合補助）工事							
港 湾 名		伊 延 港							
工事箇所		大島郡和治町伊延地内							
図面種類									
縮 尺		S＝ 図 示							
図面番号		全 5 葉 第 4 号							
精査		設計		製図		捺印			



本体

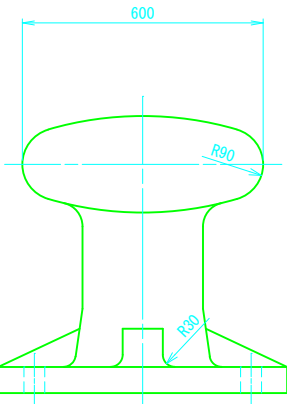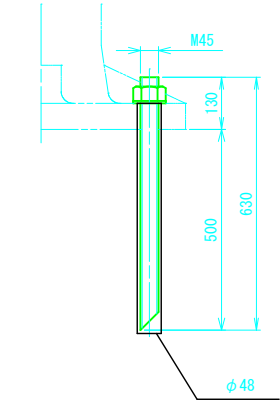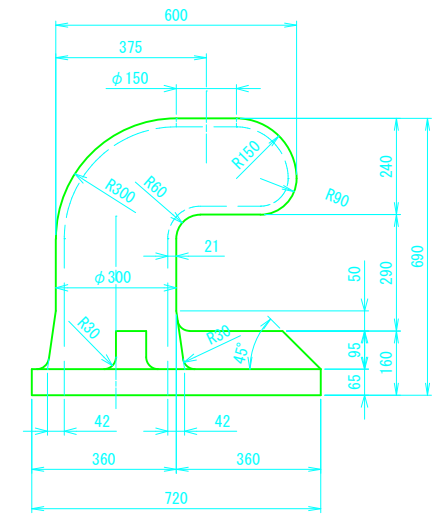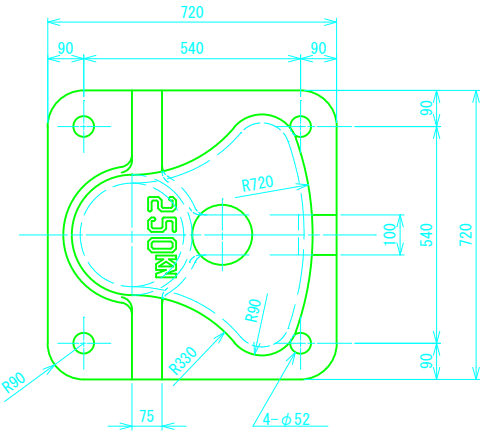

付 属 工

港湾局底板改造型
250KN係船曲柱
($\phi 300 \times 690\text{H}$)

基礎工

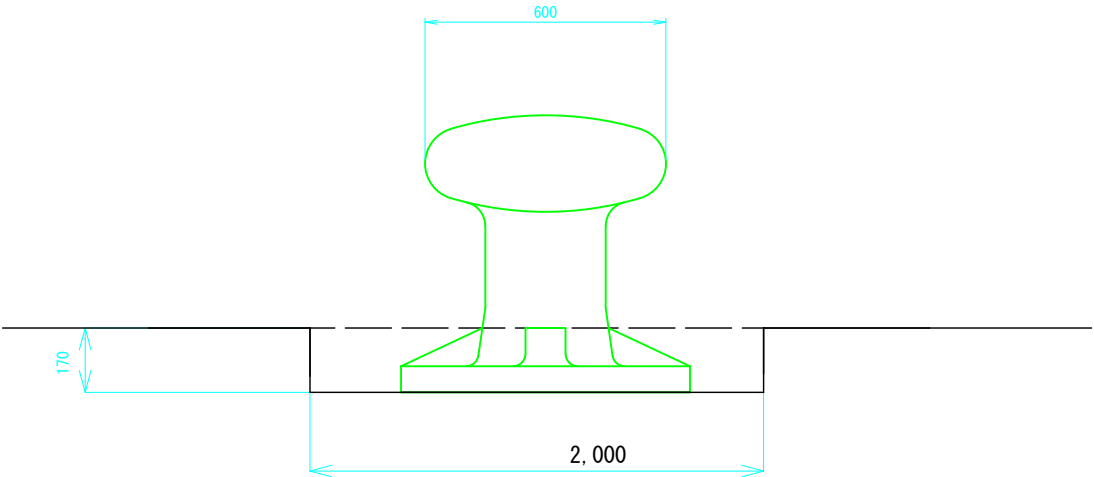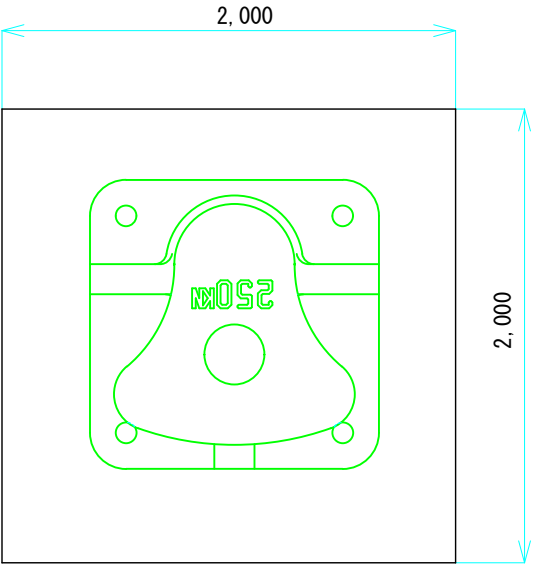

内訳表

(1基当り)

品 番	項 目	材 質	数 量	質 量 (kg)		備 考
				一個分	小計	
1	係船柱本体	SC450	1	420	420	
2	アンカーボルト	SS400	4	8	32	M45 × 630
3	六角ナット	4T	4			M45
4	平座金	SS400	4			M45
5						

※塗装面積 (G.Lより上) S=0.85㎡/基

※中詰コンクリート 0.057m³/基

実施設計図

和 泊 町	
工 事 名	令和8年度 伊延港改修(統合補助)工事
港 名	伊延港
工事場所	大島郡和泊町伊延地内
図面種類	構造図
縮 尺	
図面番号	全 5 葉 第 5 号