

大城橋 橋梁位置図


S=1:10,000




和 泊 町	
工 事 名	道路メンテナンス事業 神ヤド線大城橋 補修工事
河川 路 線 名	町道 神ヤド線
工 事 箇 所	和泊町 大城 地内
図 面 種 類	大城橋 橋梁位置図
縮 尺	図 示
図 面 番 号	全 11 葉 第 1 号

大城橋 現況一般図


側面図 S=1:50

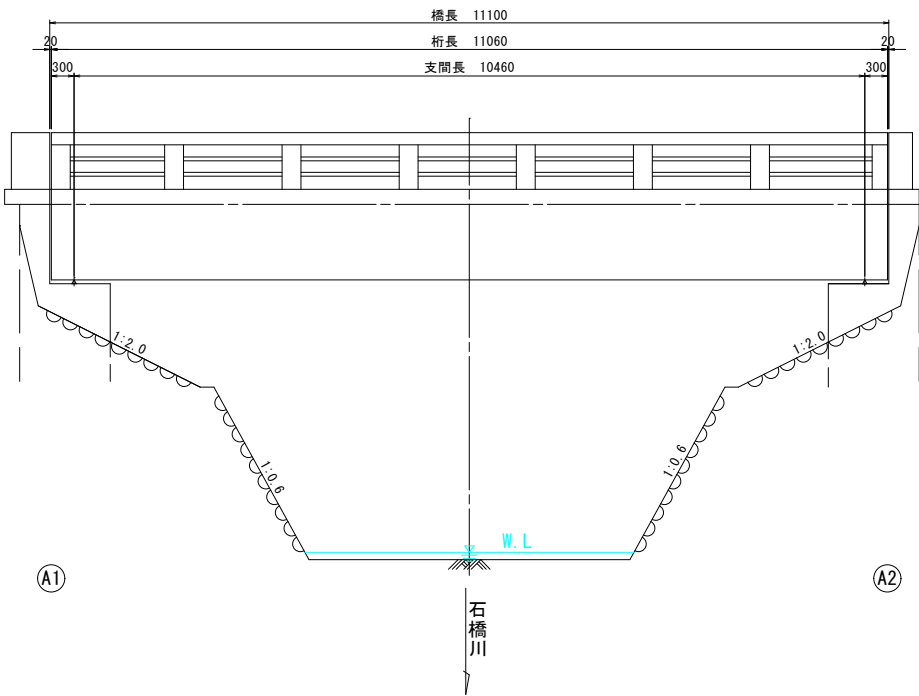

平面図 S=1:50

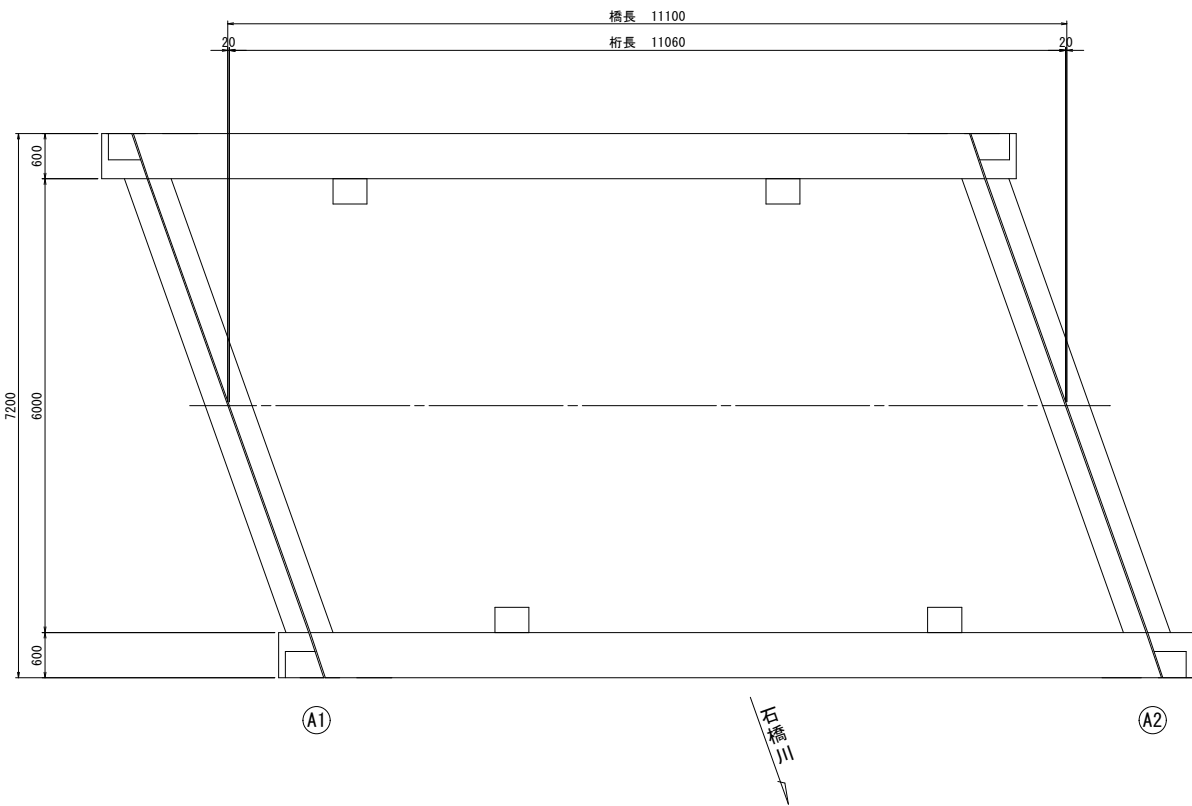


断面図 S=1:30

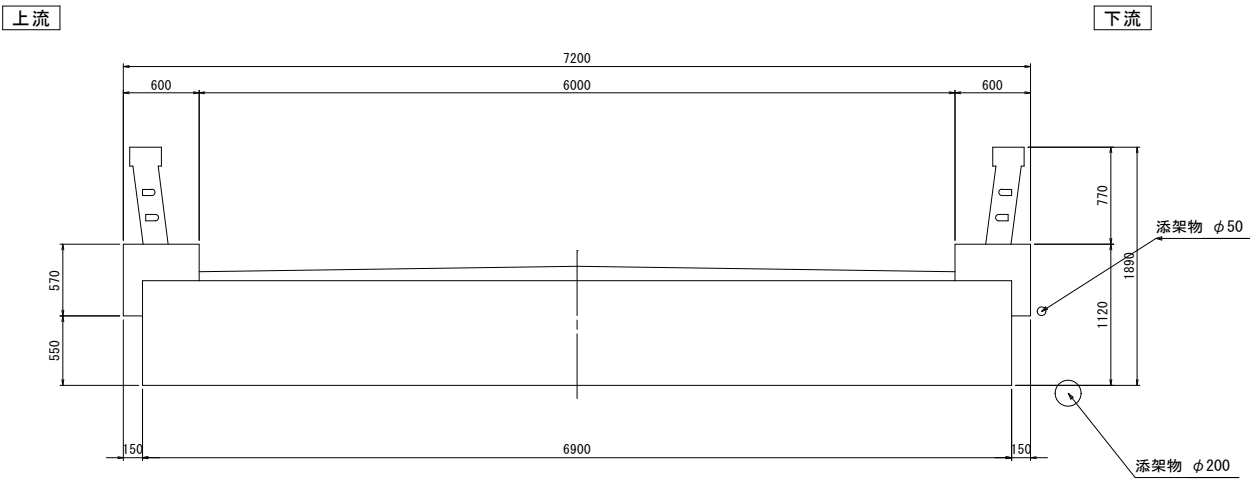

下部工


橋台 (A1・A2共通) S=1:50

側面図

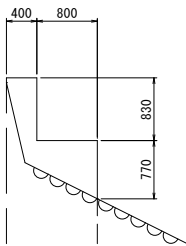


下流

正面図

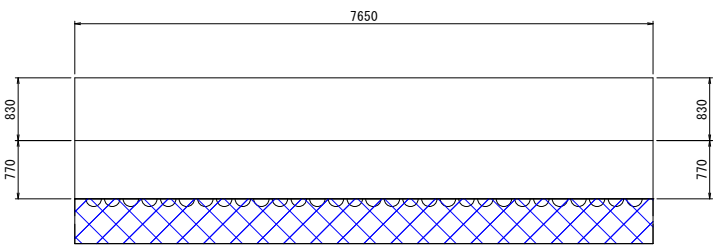

側面図

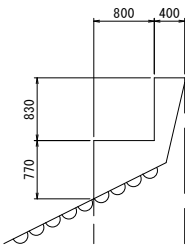


上流

大城橋 橋梁諸元		
路線名称	市道 神ヤド線	
場 所	和泊町 大城 地内	
橋 長	11.100m (現地実測より)	
斜 角	$\theta = 70^\circ$	
幅員構成 (有効幅員)	車道部: 7.20m (6.00m)	歩道部 (左): なし
		歩道部 (右): なし
竣工年/経過年数	昭和59年 (1984年) / 40年経過	
活 荷 重	不明	
橋 種	形式: RC中実床版橋	
下部工構造	A1橋台	形式: 重力式橋台 基礎形式: 直接基礎
	A2橋台	形式: 重力式橋台 基礎形式: 直接基礎
横 断 物	二級河川 石橋川	


和 泊 町	
工 事 名	道路メンテナンス事業 神ヤド線大城橋 補修工事
河一井 路 線	町道 神ヤド線
工 事 箇 所	和泊町 大城 地内
図 面 種 類	大城橋 現況一般図
縮 尺	図 示
図 面 番 号	全 11 葉 第 2 号

大城橋 補修一般図

側面図 S=1:50

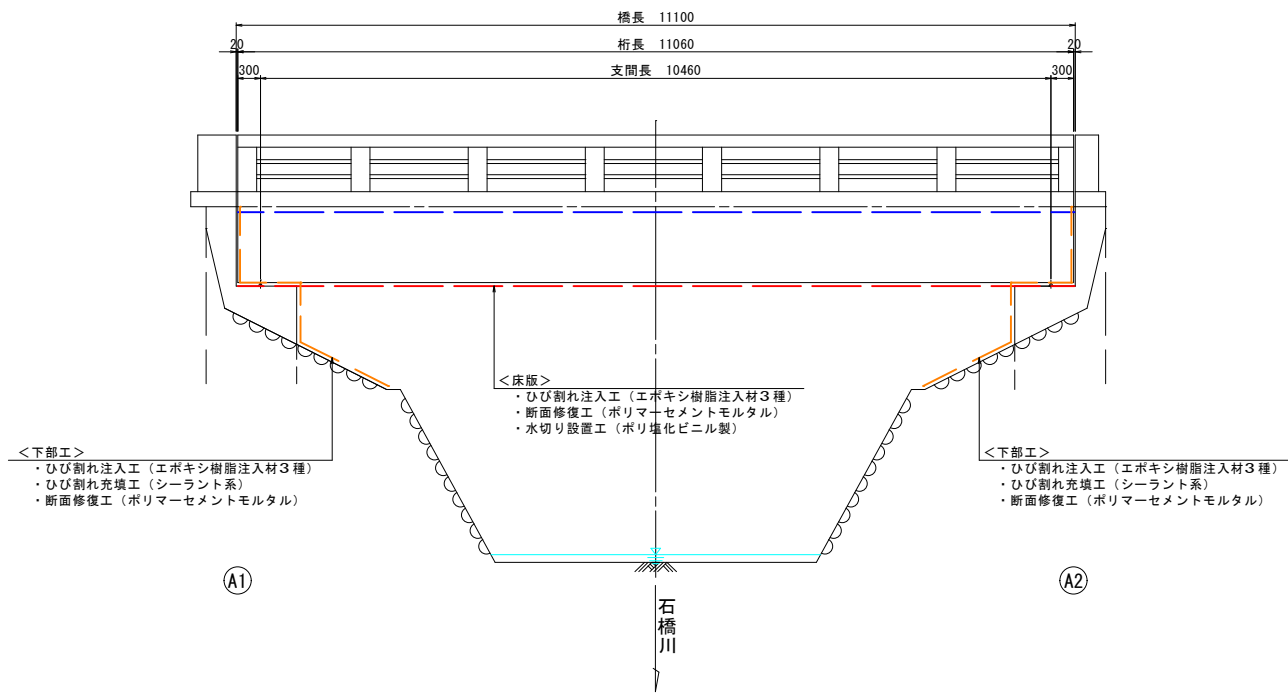


断面図 S=1:30

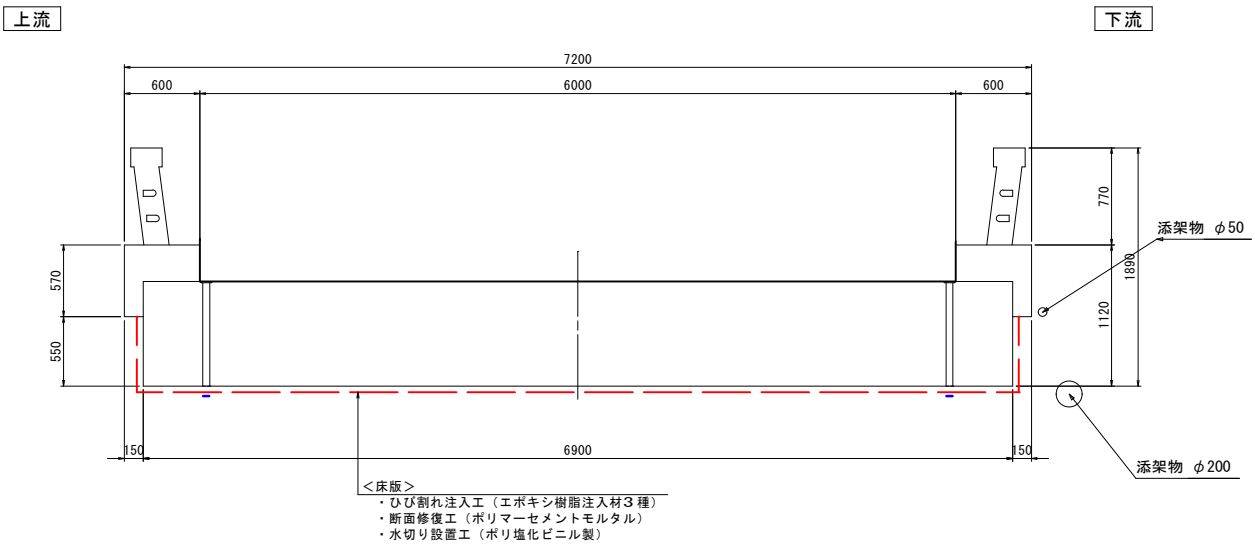

下部工


橋台 (A1・A2共通) S=1:50

側面図

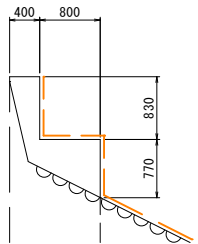


下流

正面図

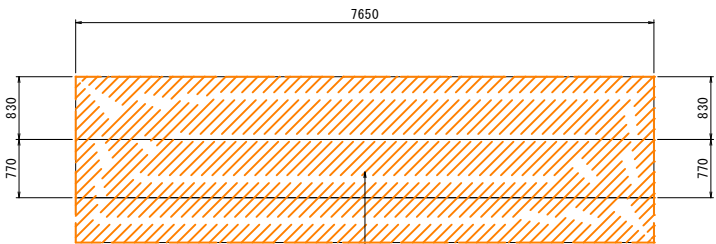

＜下部工＞
・ひび割れ注入工（エポキシ樹脂注入材3種）
・ひび割れ充填工（シーラント系）
・断面修復工（ポリマーセメントモルタル）

側面図

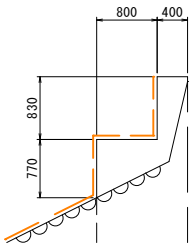


上流

大城橋 橋梁諸元		
路線名称	市道 神ヤド線	
場 所	和泊町 大城 地内	
橋 長	11.100m（現地実測より）	
斜 角	$\theta = 70^\circ$	
幅員構成 （有効幅員）	車道部：7.20m （6.00m）	歩道部（左）：なし
		歩道部（右）：なし
竣工年／経過年数	昭和59年（1984年）／40年経過	
活 荷 重	不明	
橋 種	形式：RC中実床版橋	
下部工構造	A1橋台	形式：重力式橋台 基礎形式：直接基礎
	A2橋台	形式：重力式橋台 基礎形式：直接基礎
横 断 物	二級河川 石橋川	


和 泊 町	
工 事 名	道路メンテナンス事業 神ヤド線大城橋 補修工事
河一井 路 線	町道 神ヤド線
工 事 箇 所	和泊町 大城 地内
図 面 種 類	大城橋 補修一般図
縮 尺	図 示
図 面 番 号	全 11 葉 第 3 号

大城橋 水切り設置工図


側面図 S=1:50

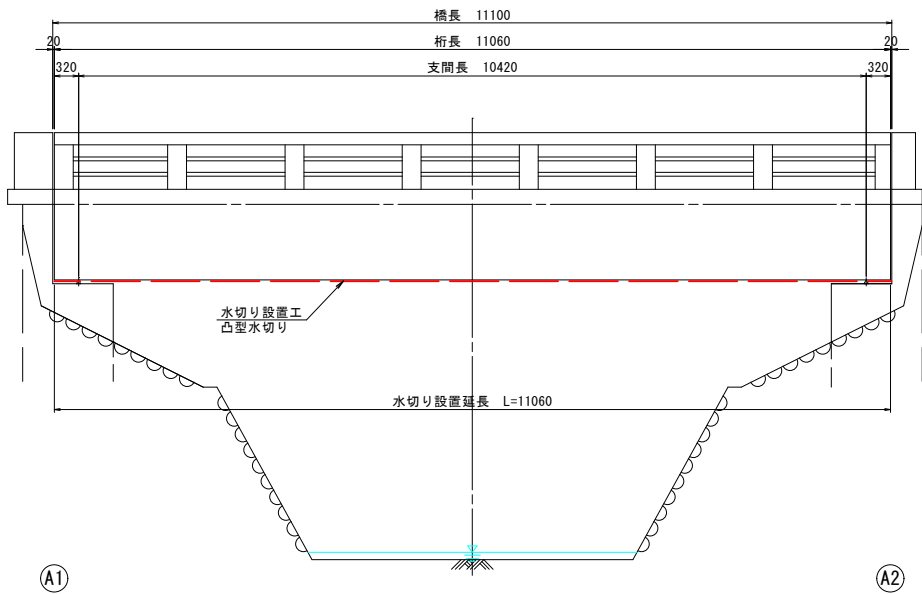


断面図 S=1:30

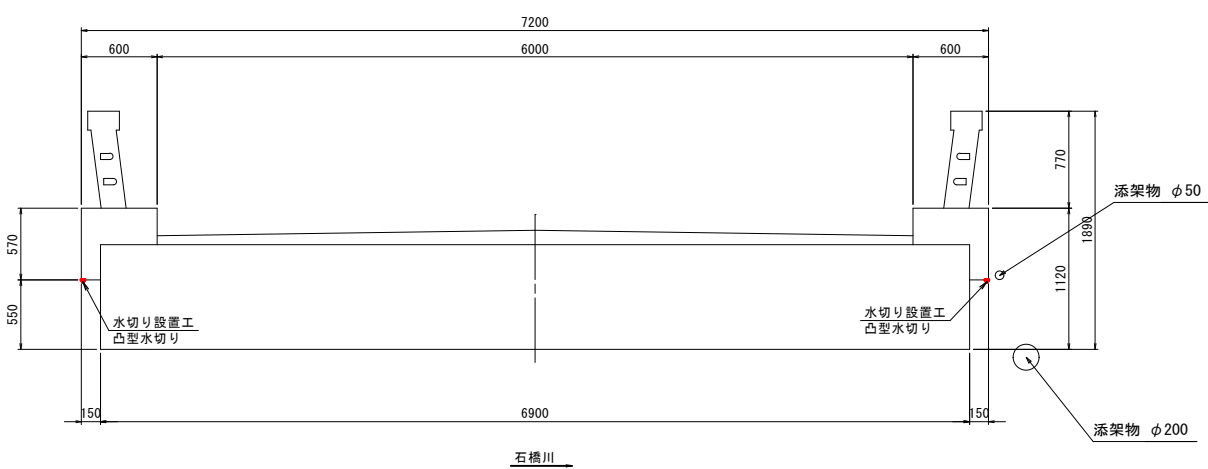

平面図 S=1:50

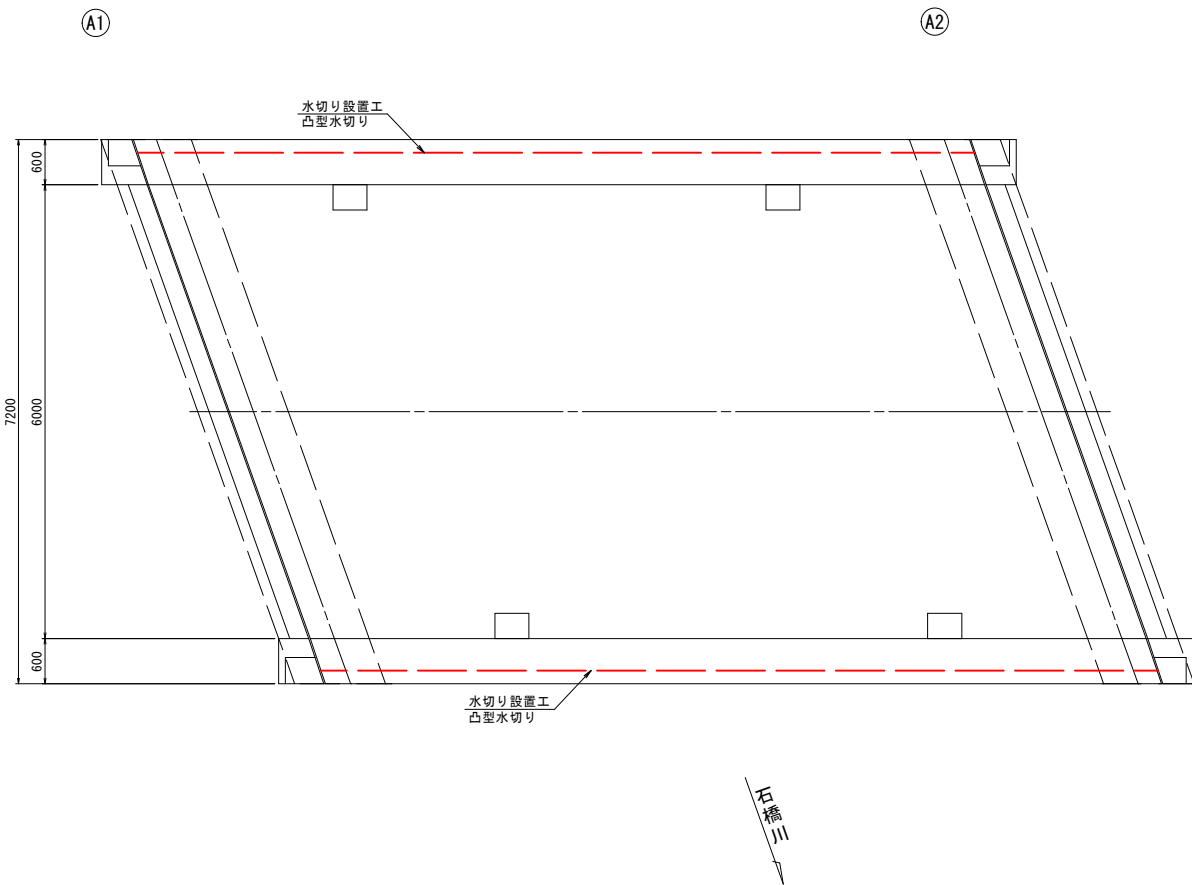

凸型水切り S=1:1

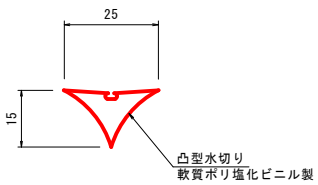

施工手順

- ①桁下の凸型水切り設置箇所を清掃する
- ②凸型水切りに専用接着剤を塗る
- ③凸型水切りを押し付けて取り付ける

注記


水切り凸型水切りが付着しやすいように、接着面の清掃は確実に実施すること。

数量計算

・水切り設置工延長
L=11.06×2=22.12m

取り付け位置図 S=1:20

左右共通

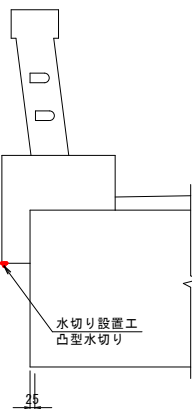


和 泊 町	
工 事 名	道路メンテナンス事業 神ヤド線大城橋 補修工事
河 川 名	町道 神ヤド線
工 事 箇 所	和泊町 大城 地内
図 面 種 類	大城橋 水切り設置工図
縮 尺	図 示
図 面 番 号	全 11 葉 第 4 号

大城橋 補修図（その1） S=1:30

桁 下

上流

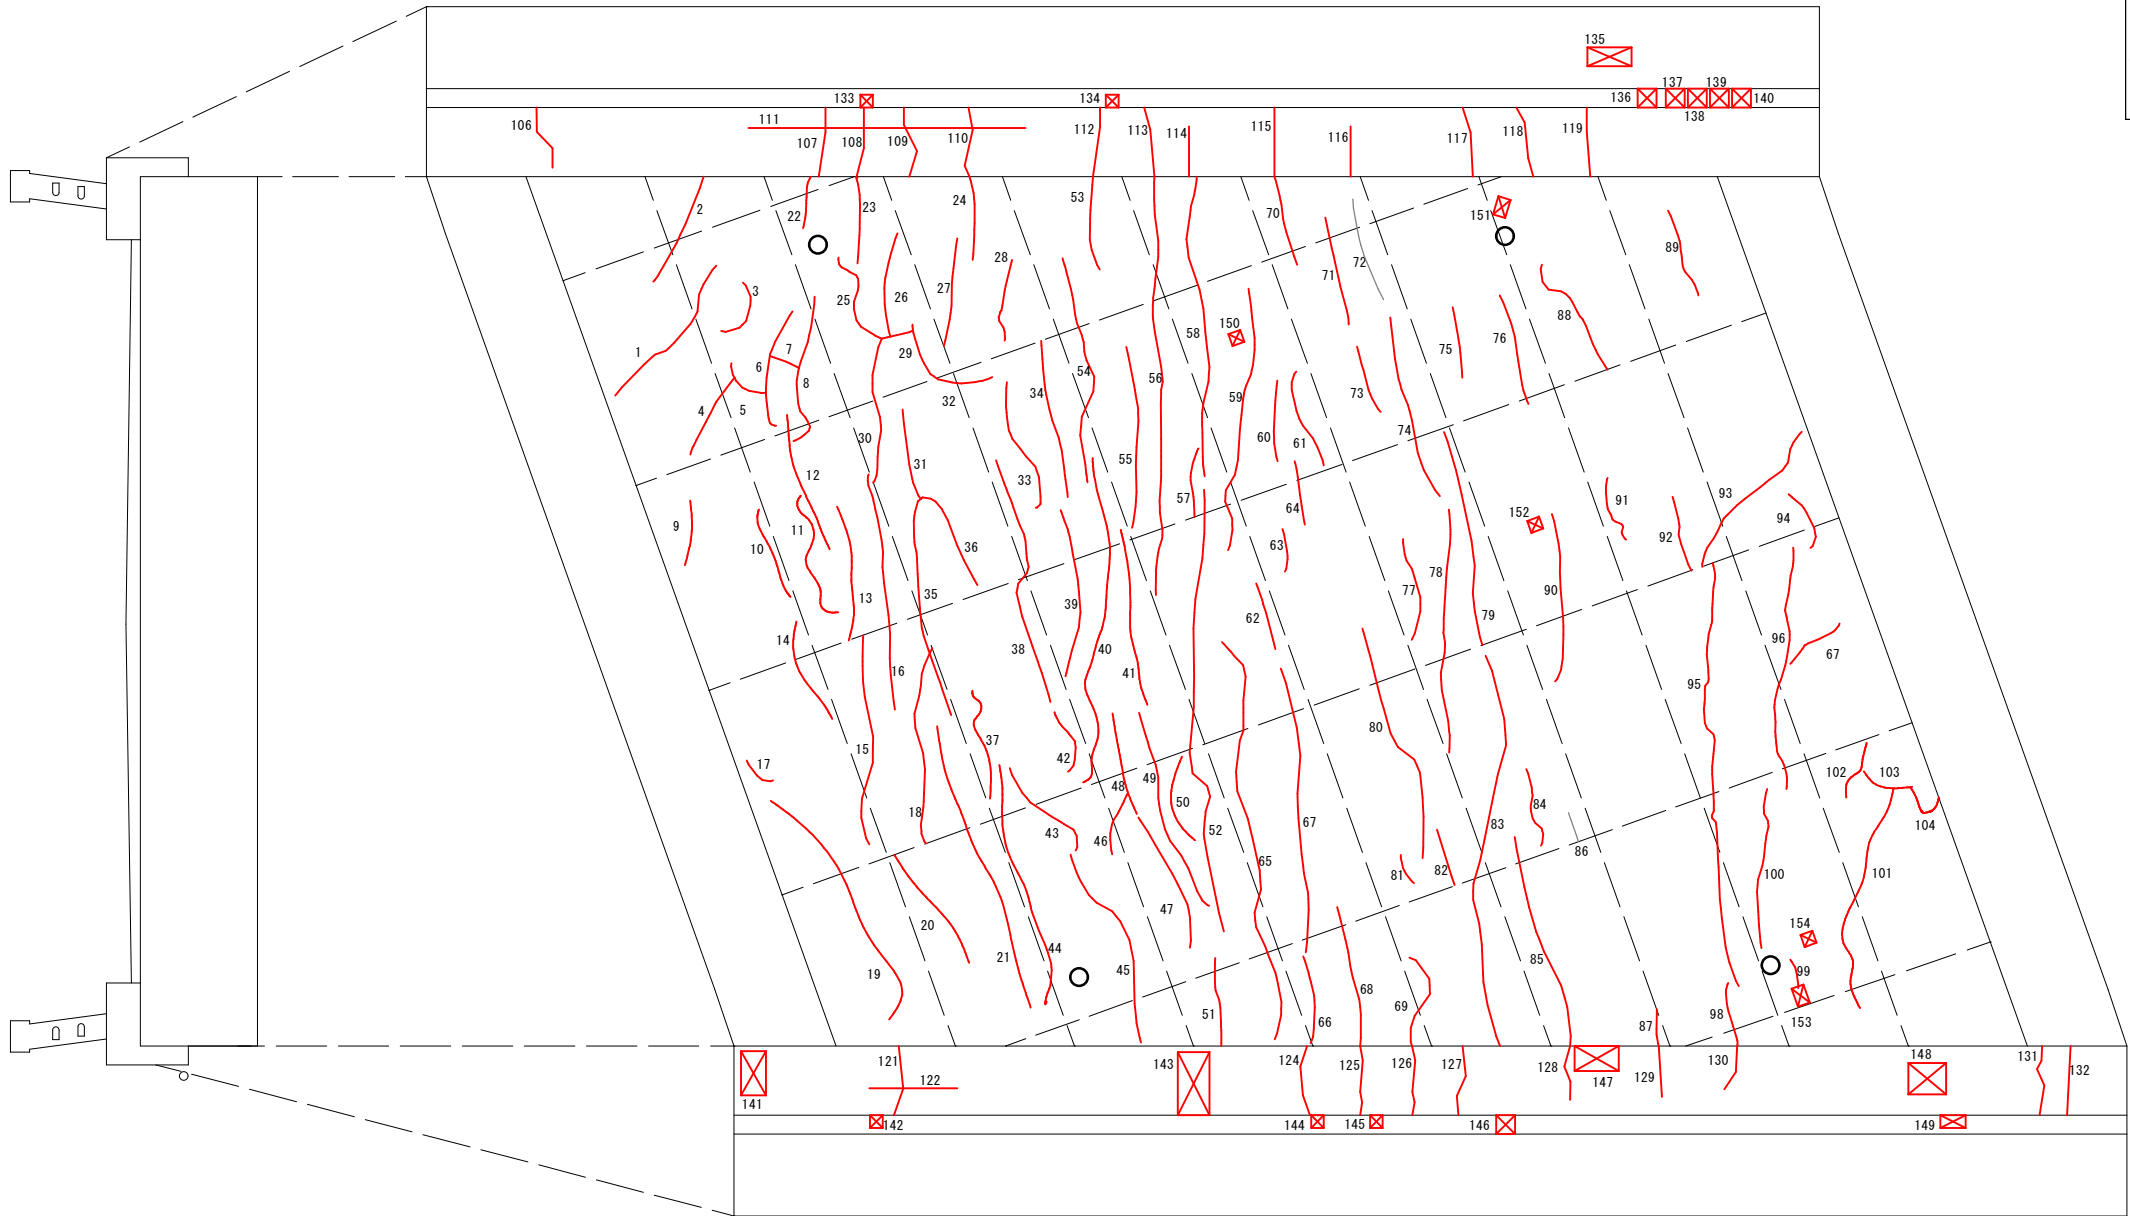

ひびわれ注入詳細図
エポキシ樹脂注入剤3種

注) ひびわれ注入は幅0.2mm以上を行うこととし、施工前に再調査し、施工箇所を決定すること。


寸法値は、現地再測によって確認、変更のこと。

ひびわれ注入工			
部位	損傷番号	幅(mm)	長さ(m)
桁側面	106	0.20	0.50
	107	0.20	0.55
	108	0.20	0.55
	109	0.20	0.55
	110	0.20	0.55
	111	0.20	2.20
	112	0.20	0.55
	113	0.20	0.55
	114	0.20	0.40
	115	0.20	0.55
	116	0.20	0.40
	117	0.20	0.55
	118	0.20	0.55
合計	119	0.20	0.55
	121	0.20	0.50
	122	0.20	0.70
	124	0.20	0.50
	125	0.20	0.50
	126	0.20	0.50
	127	0.20	0.40
	128	0.20	0.40
	129	0.20	0.40
	130	0.20	0.40
	131	0.20	0.55
	132	0.20	0.55
	合計		14.40

ひびわれ注入工			
部位	損傷番号	幅(mm)	長さ(m)
桁下	1	0.20	1.20
	2	0.20	0.80
	3	0.20	0.60
	4	0.20	0.60
	5	0.20	0.40
	6	0.20	1.20
	7	0.20	0.40
	8	0.20	1.30
	9	0.20	0.70
	10	0.20	0.80
	11	0.20	0.90
	12	0.20	1.30
	13	0.20	1.30
合計	14	0.20	0.80
	15	0.20	1.70
	16	0.20	1.80
	17	0.20	0.30
	18	0.20	1.70
	19	0.20	1.80
	20	0.20	1.10
	21	0.20	2.00
	22	0.20	0.40
	23	0.20	0.80
	24	0.20	0.55
	25	0.20	0.90
合計	26	0.20	0.90
	27	0.20	0.75
	28	0.20	0.70
	29	0.20	0.30
	30	0.20	1.20
	31	0.20	0.75
	32	0.20	0.60
	33	0.20	0.55
	34	0.20	1.15
	35	0.20	1.80
	36	0.20	0.90
	37	0.20	1.00
合計	38	0.20	1.80
	39	0.20	1.10
	40	0.20	2.50
	41	0.20	1.60
	42	0.20	0.75
	43	0.20	0.90
	44	0.20	1.90
	45	0.20	1.60
	46	0.20	0.50
	47	0.20	1.20
	48	0.20	1.00
	49	0.20	1.90
	50	0.20	0.70
合計	51	0.20	0.60
	52	0.20	3.50
	53	0.20	0.80
	54	0.20	1.00
	55	0.20	1.00
	56	0.20	3.20
	57	0.20	0.60
	58	0.20	2.20
	59	0.20	2.40
	60	0.20	0.90
	61	0.20	0.90
	62	0.20	0.75
	63	0.20	0.40
合計	64	0.20	0.70
	65	0.20	2.90
	66	0.20	0.60
	67	0.20	1.90
	68	0.20	1.20
	69	0.20	0.70
	70	0.20	0.70
	71	0.20	0.70
	72	0.20	0.80
	73	0.20	0.60
	74	0.20	1.50
	75	0.20	0.60
	76	0.20	0.90
合計	77	0.20	0.90
	78	0.20	2.10
	79	0.20	1.70
	80	0.20	1.75
	81	0.20	0.30
	82	0.20	0.50
	83	0.20	2.70
	84	0.20	0.90
	85	0.20	1.50
	87	0.20	0.20
	88	0.20	0.90
	89	0.20	0.70
	90	0.20	1.50
合計	91	0.20	0.70
	92	0.20	0.90
	93	0.20	1.30
	94	0.20	0.50
	95	0.20	3.50
	96	0.20	2.15
	97	0.20	0.70
	98	0.20	0.55
	99	0.20	0.40
	100	0.20	1.20
	101	0.20	1.80
	102	0.20	0.60
	103	0.20	0.40
	104	0.20	0.50
合計	合計		116.70

断面修復詳細図
(防錆有)

部分断面修復：左官工法
鉄筋露出・うき

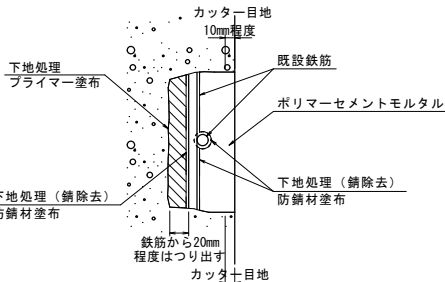

- 注1) 施工前に再調査を行い、施工箇所及び数量を決定すること。また、寸法値は、現地再測、断面はつり作業状況によって確認、変更のこと。
- 注2) 既設鉄筋に深までつり作業を行い、鉄筋背面まで防錆処理を施すこと。


断面修復工（左官工法） 防錆有						
部位	損傷番号	縦 (mm)	横 (mm)	面積 (㎡)	深さ (?)	体積 (?)
桁側面	141	350	200	0.0700	0.0500	0.0035
	143	500	250	0.1250	0.0500	0.0063
	147	350	200	0.0700	0.0500	0.0035
	148	250	300	0.0750	0.0500	0.0038
合計				0.3400	-	0.0171

断面修復工（左官工法） 防錆有						
部位	損傷番号	縦 (mm)	横 (mm)	面積 (㎡)	深さ (?)	体積 (?)
桁下	150	50	50	0.0025	0.0500	0.0001
	151	100	150	0.0150	0.0500	0.0008
	152	100	100	0.0100	0.0500	0.0005
	153	100	150	0.0150	0.0500	0.0008
	154	100	100	0.0100	0.0500	0.0005
	合計			0.0525	-	0.0026

断面修復工（左官工法） 防錆有						
部位	損傷番号	縦 (mm)	横 (mm)	面積 (㎡)	深さ (?)	体積 (?)
地覆	133	100	100	0.0100	0.0500	0.0005
	134	100	100	0.0100	0.0500	0.0005
	136	150	150	0.0225	0.0500	0.0011
	137	150	150	0.0225	0.0500	0.0011
	138	150	150	0.0225	0.0500	0.0011
	139	150	150	0.0225	0.0500	0.0011
	140	150	150	0.0225	0.0500	0.0011
	142	50	50	0.0025	0.0500	0.0001
	144	100	100	0.0100	0.0500	0.0005
	145	100	100	0.0100	0.0500	0.0005
合計	146	150	150	0.0225	0.0500	0.0011
	合計			0.1775	-	0.0089

断面修復詳細図
(防錆無)

部分断面修復：左官工法
欠損・剥離・豆板

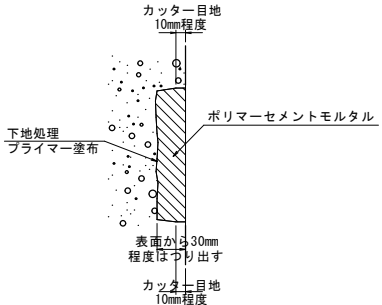

- 注) 施工前に再調査を行い、施工箇所及び数量を決定すること。また、寸法値は、現地再測、断面はつり作業状況によって確認、変更のこと。

断面修復工（左官工法） 防錆無						
部位	損傷番号	縦 (mm)	横 (mm)	面積 (㎡)	深さ (?)	体積 (?)
地覆	135	150	350	0.0525	0.0300	0.0016
	149	100	200	0.0200	0.0300	0.0006
合計				0.0725	-	0.0022

和 泊 町

工 事 名		道路メンテナンス事業 神ヤド線大城橋 補修工事
河一井 路 線 名		町道 神ヤド線
工 事 箇 所		和泊町 大城 地内
図 面 種 類		大城橋 補修図（その1）
縮 尺		図 示
図 面 番 号		全 11 葉 第 5 号


大城橋 補修図（その2） S=1:30

下 部 工


A1橋台

正 面 図


側 面 図

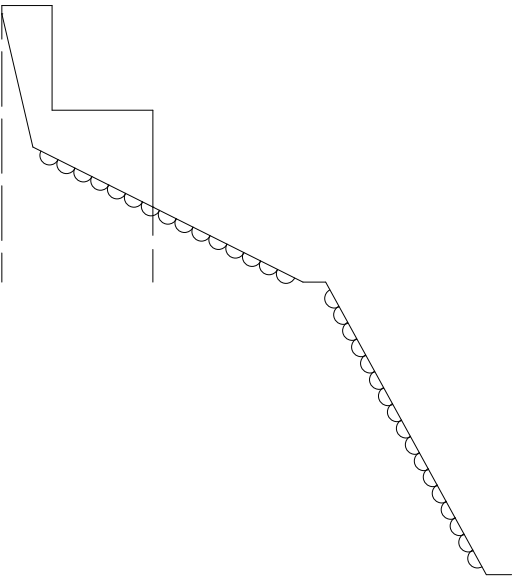

下流

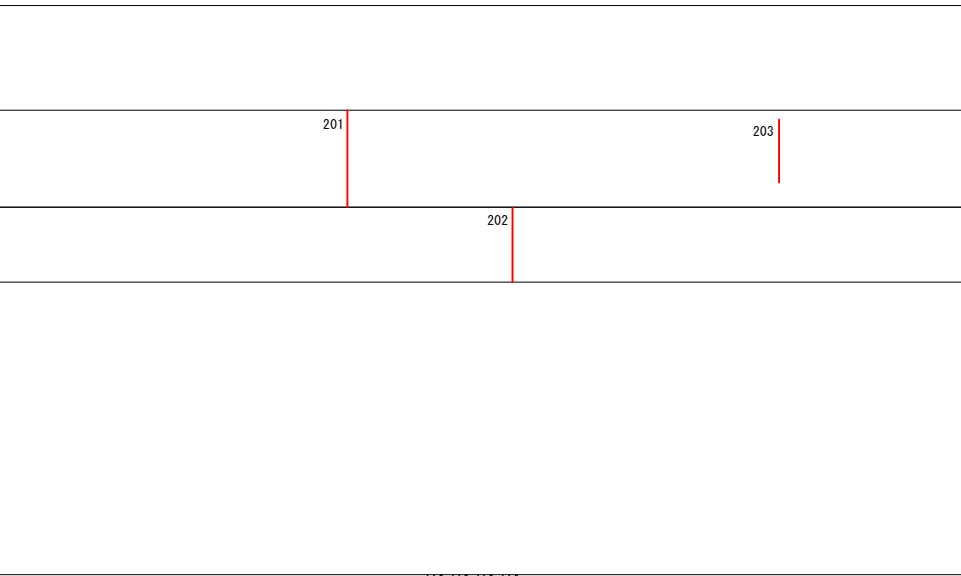

側 面 図

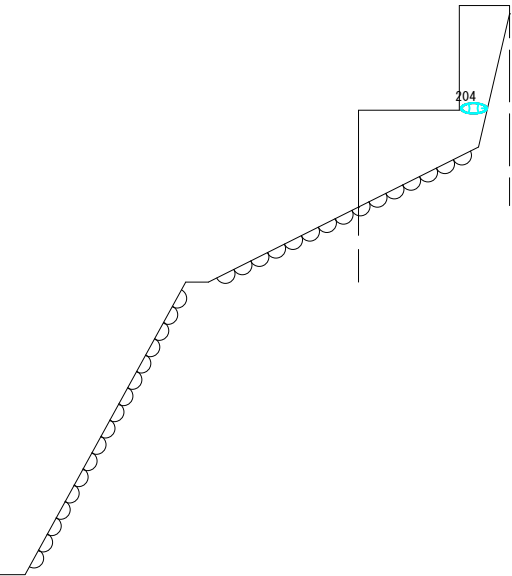


上流


A2橋台

正 面 図


側 面 図

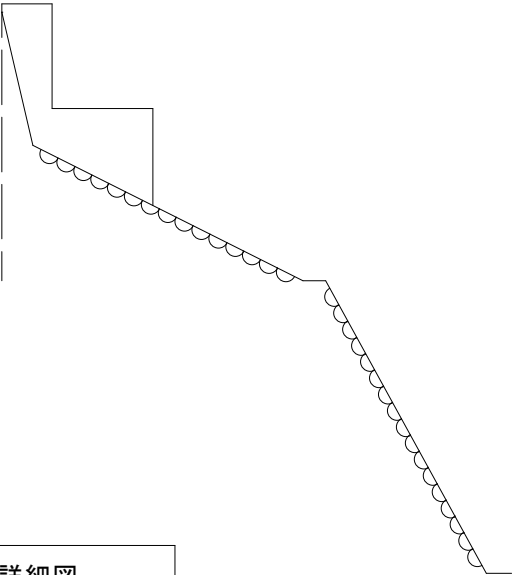

上流

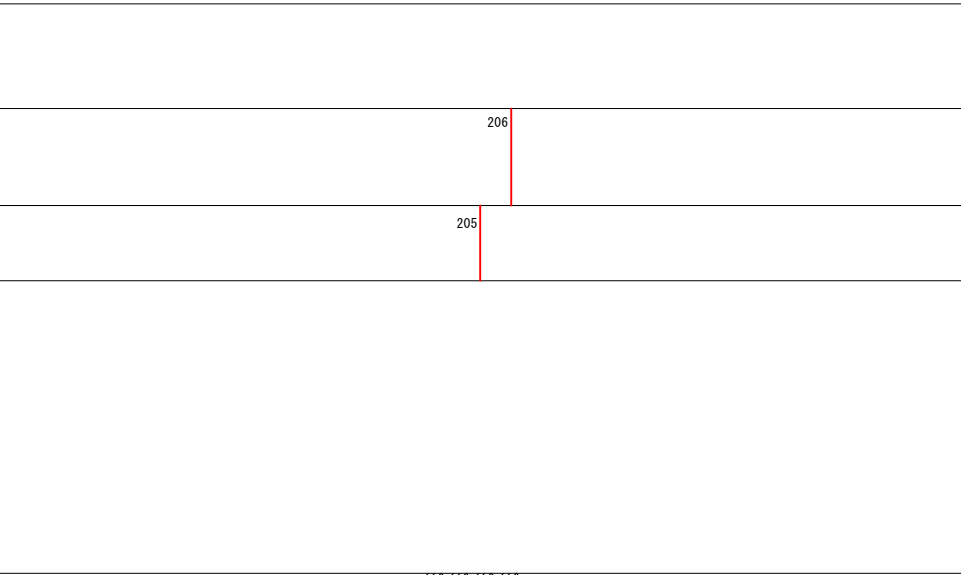


側 面 図

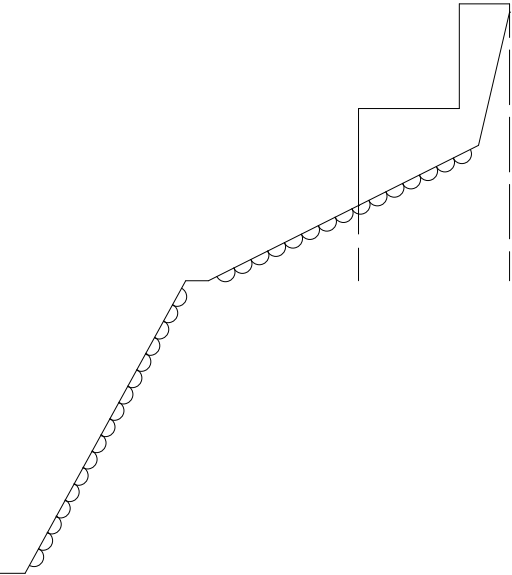

下流

ひびわれ充填詳細図

シーラント系、Uカット工法
遊離石灰

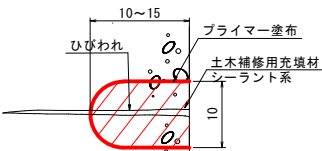


注) ひびわれ充填は施工前に再調査し、
施工箇所を決定すること。
寸法値は、現地再測によって
確認、変更のこと。

ひびわれ充填工			
部位	損傷番号	幅 (mm)	長さ (m)
下部工	202	1.20	1.30
"	204	0.20	0.20
"	205	2.00	1.30
合計			2.80

ひびわれ注入詳細図

エポキシ樹脂注入剤 3 種

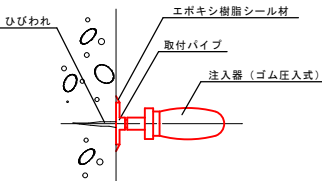

注) ひびわれ注入は幅 0.2mm 以上を行うこととし、
施工前に再調査し、施工箇所を決定すること。

寸法値は、現地再測によって確認、変更のこと。

ひびわれ注入工			
部位	損傷番号	幅 (mm)	長さ (m)
下部工	201	0.20	0.70
"	203	0.20	0.50
"	206	0.20	0.70
合計			1.90


和 泊 町

工 事 名	道路メンテナンス事業 神ヤド線大城橋 補修工事
河川・ 路 線 名	町道 神ヤド線
工 事 箇 所	和泊町 大城 地内
図 面 種 類	大城橋 補修図 (その2)
縮 尺	図 示
図 面 番 号	全 11 葉 第 6 号

大城橋 補修図（その3） S=1:30

橋 面


A - A

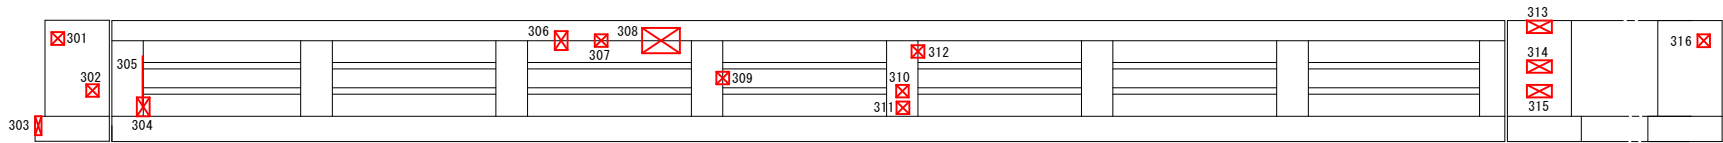

A1

A2

上流

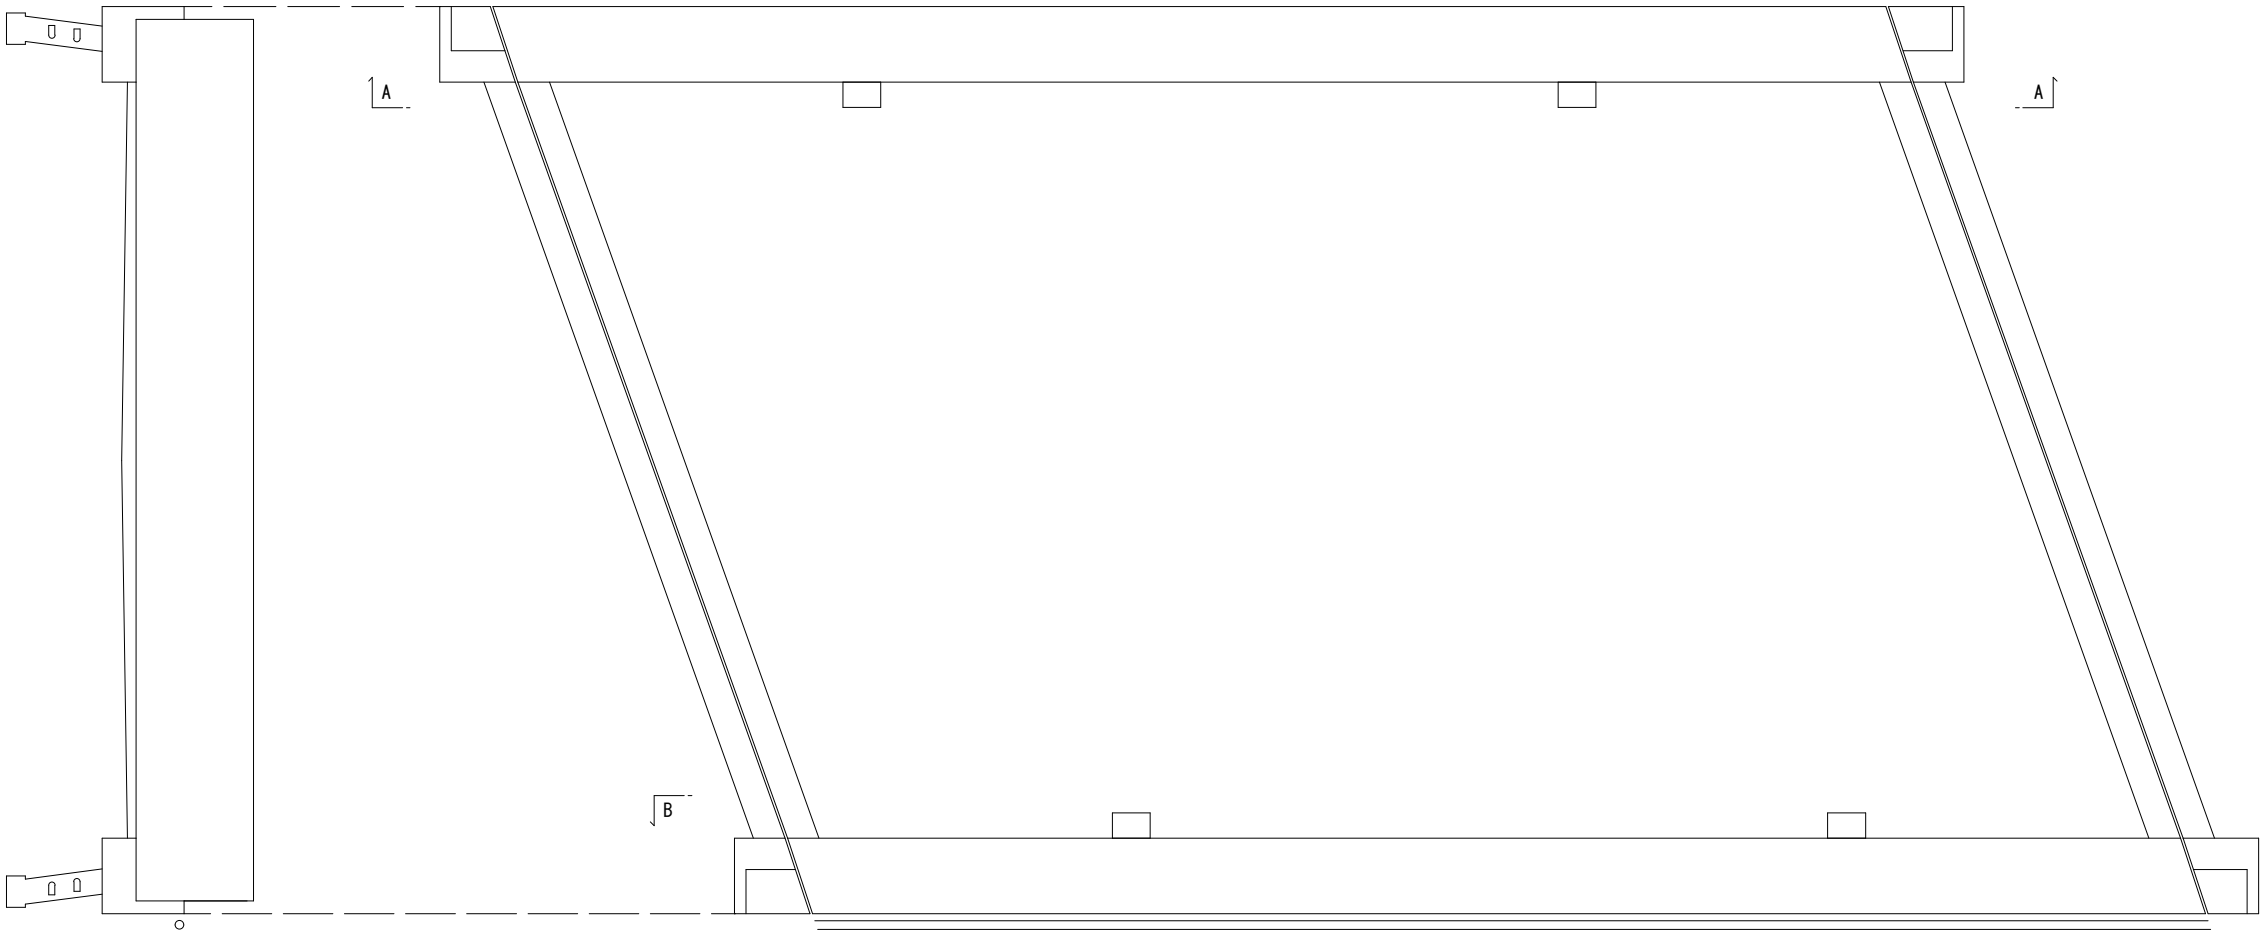

B


B

A1

A2

下流


B - B

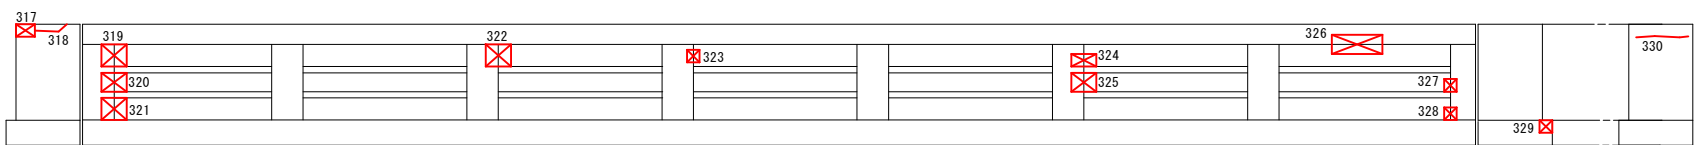

A2

A1

ひびわれ注入詳細図
エポキシ樹脂注入剤3種

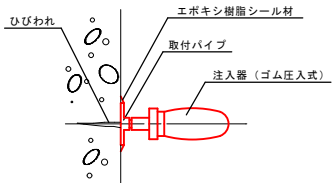


注) ひびわれ注入は幅0.2mm以上を行うこととし、
施工前に再調査し、施工箇所を決定すること。

寸法値は、現地再測によって確認、変更のこと。

ひびわれ注入工			
部位	損傷番号	幅(mm)	長さ(m)
高欄	305	0.50	0.45
"	318	0.70	0.30
"	330	0.30	0.45
合計			1.20

断面修復詳細図
(防錆有)

部分断面修復：左官工法
鉄筋露出・うき

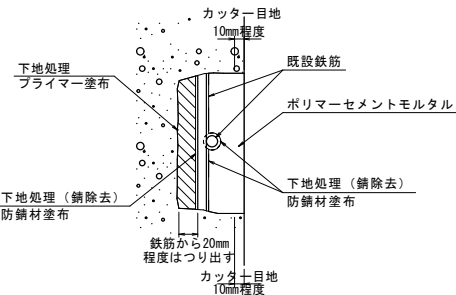


- 注1) 施工前に再調査を行い、施工箇所及び数量を決定すること。また、寸法値は、現地再測、断面はつり作業状況によって確認、変更のこと。
注2) 既設鉄筋が深までつり作業を行い、鉄筋背面まで防錆処理を施すこと。

断面修復工（左官工法）				防錆無		
部位	損傷番号	縦(mm)	横(mm)	面積(m ²)	深さ(?)	体積(?)
高欄	301	100	100	0.0100	0.0300	0.0003
"	302	100	100	0.0100	0.0300	0.0003
"	303	150	50	0.0075	0.0300	0.0002
"	317	100	150	0.0150	0.0300	0.0005
"	329	200	200	0.0400	0.0300	0.0012
合計				0.0825	-	0.0025

断面修復詳細図
(防錆無)

部分断面修復：左官工法
欠損・剥離・豆板

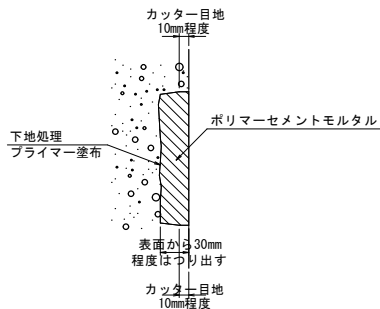

- 注) 施工前に再調査を行い、施工箇所及び数量を決定すること。
また、寸法値は、現地再測、断面はつり作業状況によって確認、変更のこと。

断面修復工（左官工法）				防錆有		
部位	損傷番号	縦(mm)	横(mm)	面積(m ²)	深さ(?)	体積(?)
高欄	304	150	50	0.0075	0.0500	0.0004
"	306	150	100	0.0150	0.0500	0.0008
"	307	50	50	0.0025	0.0500	0.0001
"	308	200	300	0.0600	0.0500	0.0030
"	309	100	100	0.0100	0.0500	0.0005
"	310	100	100	0.0100	0.0500	0.0005
"	311	50	50	0.0025	0.0500	0.0001
"	312	50	50	0.0025	0.0500	0.0001
"	313	100	200	0.0200	0.0500	0.0010
"	314	100	200	0.0200	0.0500	0.0010
"	315	100	200	0.0200	0.0500	0.0010
"	316	100	100	0.0100	0.0500	0.0005
"	319	250	250	0.0625	0.0500	0.0031
"	320	200	200	0.0400	0.0500	0.0020
"	321	200	200	0.0400	0.0500	0.0020
"	322	250	250	0.0625	0.0500	0.0031
"	323	50	50	0.0025	0.0500	0.0001
"	324	100	200	0.0200	0.0500	0.0010
"	325	150	200	0.0300	0.0500	0.0015
"	326	150	400	0.0600	0.0500	0.0030
"	327	100	100	0.0100	0.0500	0.0005
"	328	100	100	0.0100	0.0500	0.0005
合計				0.5175	-	0.0259

和 泊 町

道路メンテナンス事業
神ヤド線大城橋 補修工事

町道 神ヤド線

和泊町 大城 地内

大城橋 補修図（その3）

図 示


全 11 葉 第 7 号

大城橋 損傷図（その1） S=1:30

桁 下

桁 下

上流

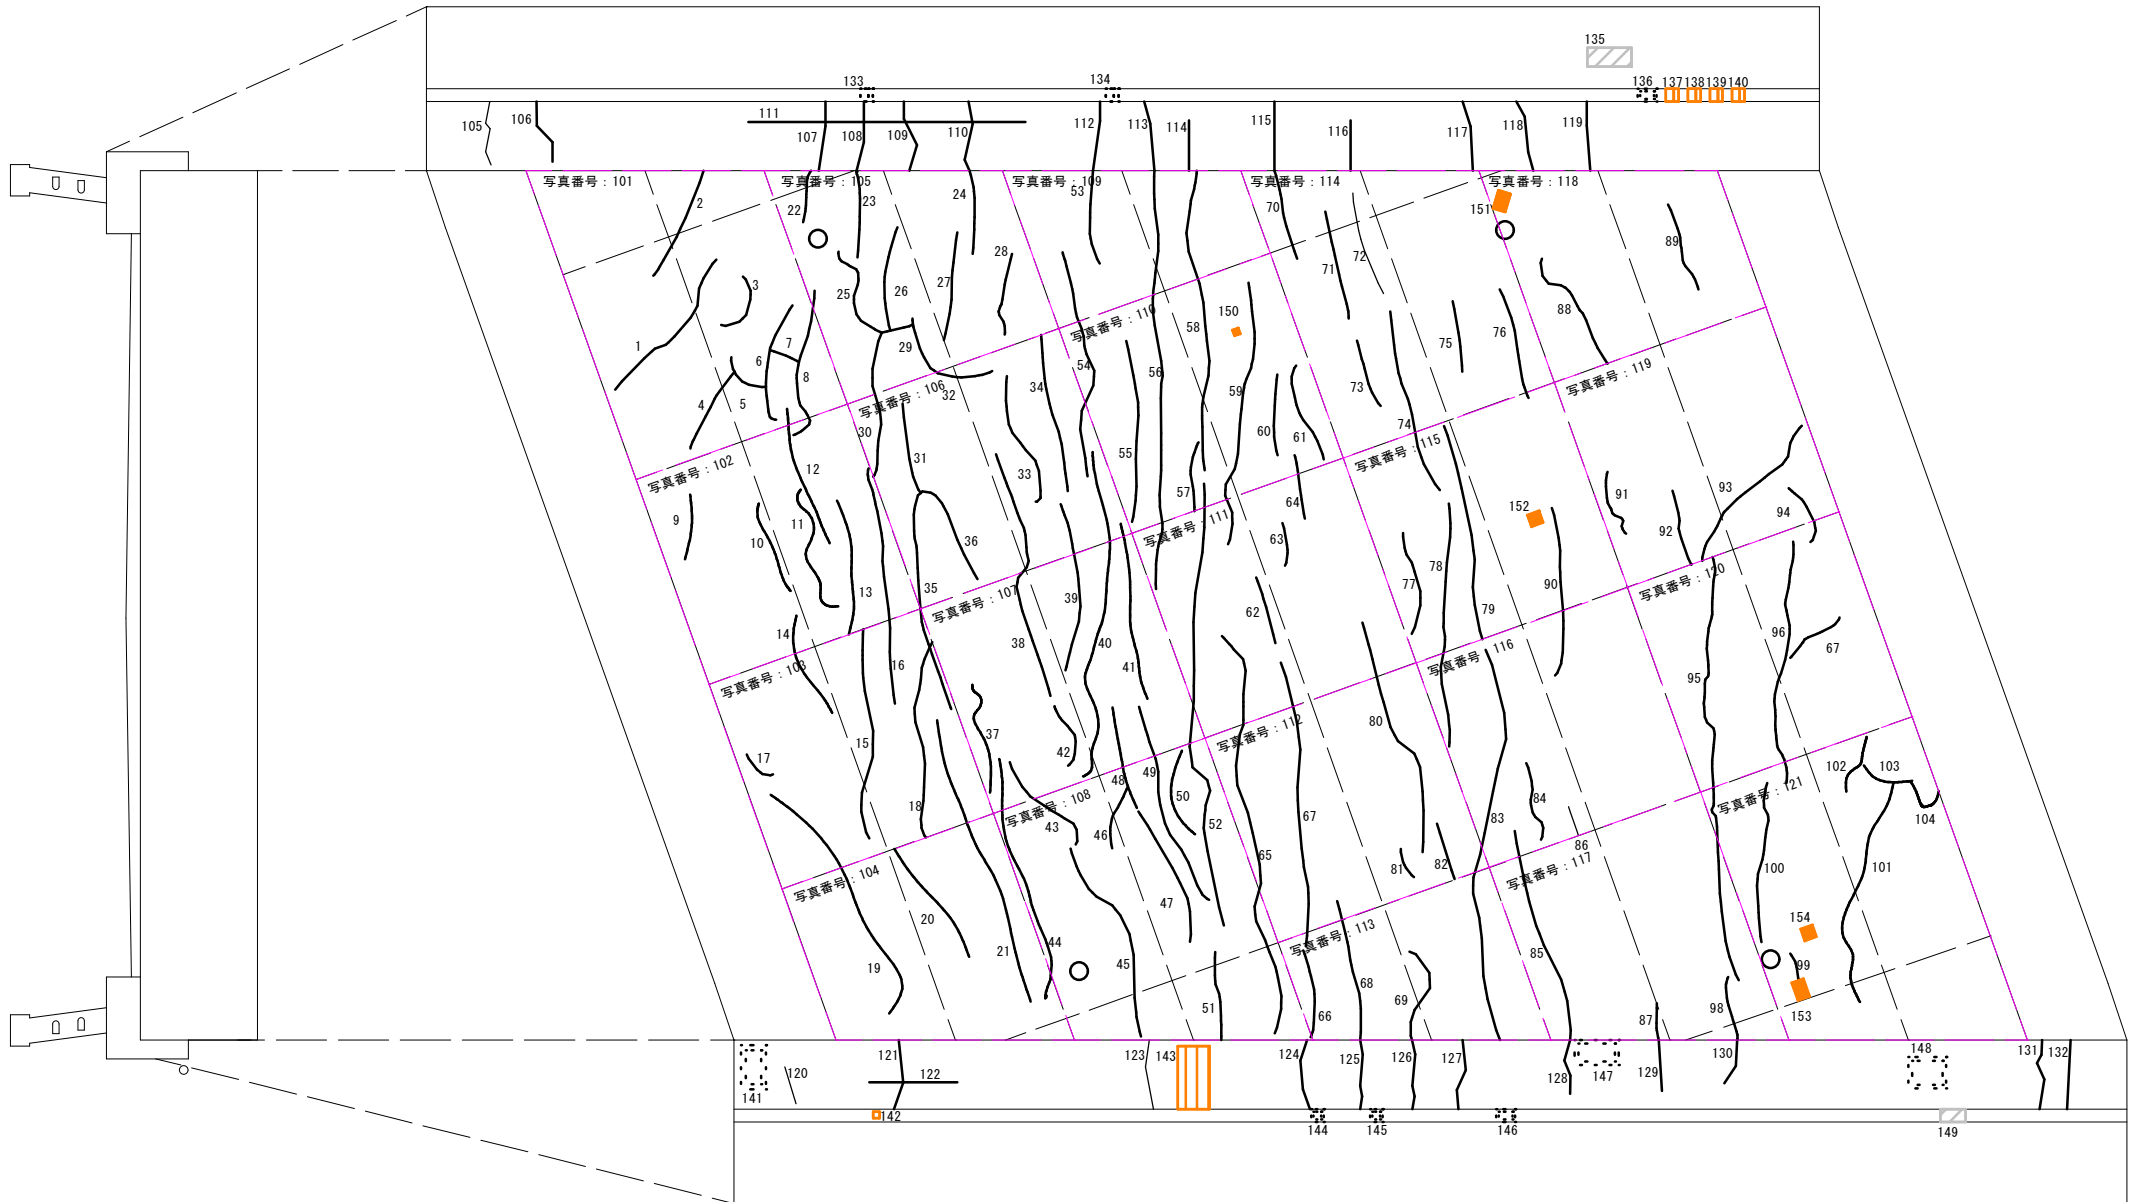

ひびわれ		
損傷番号	幅(mm)	長さ(mm)
1	0.20	1200
2	0.20	800
3	0.20	600
4	0.20	600
5	0.20	400
6	0.20	1200
7	0.20	400
8	0.20	1300
9	0.20	700
10	0.20	800
11	0.20	900
12	0.20	1300
13	0.20	1300
14	0.20	800
15	0.20	1700
16	0.20	1800
17	0.20	300
18	0.20	1700
19	0.20	1800
20	0.20	1100
21	0.20	2000
22	0.20	400
23	0.20	800
24	0.20	650
25	0.20	900
26	0.20	900
27	0.20	750
28	0.20	700
29	0.20	300
30	0.20	1200
31	0.20	750
32	0.20	600
33	0.20	850
34	0.20	1150
35	0.20	1800
36	0.20	900
37	0.20	1000
38	0.20	1800
39	0.20	1100
40	0.20	2500
41	0.20	1600
42	0.20	750
43	0.20	900
44	0.20	1900
45	0.20	1600
46	0.20	500
47	0.20	1200
48	0.20	1000
49	0.20	1900
50	0.20	700
51	0.20	600
52	0.20	3500

ひびわれ		
損傷番号	幅(mm)	長さ(mm)
53	0.20	800
54	0.20	1000
55	0.20	1300
56	0.20	3200
57	0.20	600
58	0.20	2200
59	0.20	2400
60	0.20	900
61	0.20	900
62	0.20	750
63	0.20	400
64	0.20	700
65	0.20	2900
66	0.20	600
67	0.20	1900
68	0.20	1200
69	0.20	700
70	0.20	700
71	0.20	700
72	0.10	800
73	0.20	600
74	0.20	1500
75	0.20	600
76	0.20	900
77	0.20	900
78	0.20	2100
79	0.20	1700
80	0.20	1750
81	0.20	300
82	0.20	500
83	0.20	2700
84	0.20	900
85	0.20	1500
86	0.10	300
87	0.20	200
88	0.20	900
89	0.20	700
90	0.20	1500
91	0.20	700
92	0.20	900
93	0.20	1300
94	0.20	500
95	0.20	3500
96	0.20	2150
97	0.20	700
98	0.20	550
99	0.20	400
100	0.20	1200
101	0.20	1800
102	0.20	600
103	0.20	400
104	0.20	500

鉄筋露出					
損傷番号	寸法(mm)		面積(m2)	損傷種類	写真番号
150	50	× 50	0.0025	鉄筋露出	154
151	100	× 150	0.0150	鉄筋露出	155
152	100	× 100	0.0100	鉄筋露出	156
153	100	× 150	0.0150	鉄筋露出	157
154	100	× 100	0.0100	鉄筋露出	158

下流

A2

桁 側 面

地 覆 部

損 傷 の 凡 例			
損傷の種類	表 示	浮き・剥離	
ひび割れ ひび割れ幅0.2未満		鉄筋露出	
ひび割れ ひび割れ幅0.2以上0.5未満		遊離石灰	
ひび割れ ひび割れ幅0.5以上1.0未満		豆板・空洞	
ひび割れ ひび割れ幅1.0以上		欠 損	
		漏 水	
		土砂溜り	
		腐 食	
		その他	

鉄筋露出・うき・欠損					
損傷番号	寸法(mm)		面積(m2)	損傷種類	損傷種類
133	100	× 100	0.0100	うき	448
134	100	× 100	0.0100	うき	449
135	350	× 150	0.0525	欠損	450
136	150	× 150	0.0225	うき	451
137	150	× 150	0.0225	鉄筋露出	452
138	150	× 150	0.0225	鉄筋露出	452
139	150	× 150	0.0225	鉄筋露出	453
140	150	× 150	0.0225	鉄筋露出	453
142	50	× 50	0.0025	鉄筋露出	454
144	100	× 100	0.0100	うき	455
145	100	× 100	0.0100	うき	456
146	150	× 150	0.0225	うき	457
149	200	× 100	0.0200	欠損	458

ひびわれ			
損傷番号	幅(mm)	長さ(mm)	写真番号
105	0.10	500	122
106	0.20	500	123
107	0.20	550	124
108	0.20	550	125
109	0.20	550	126
110	0.20	550	127
111	0.20	2200	128
112	0.20	550	129
113	0.20	550	130
114	0.20	400	131
115	0.20	550	132
116	0.20	400	133
117	0.20	550	134
118	0.20	550	135
119	0.20	550	136
120	0.10	300	137
121	0.20	550	138
122	0.20	700	139
123	0.10	500	140
124	0.20	500	141
125	0.20	500	142
126	0.20	500	143
127	0.20	400	144
128	0.20	400	145
129	0.20	400	146
130	0.20	400	147
131	0.20	550	148
132	0.20	550	149

鉄筋露出・うき					
損傷番号	寸法(mm)		面積(m2)	損傷種類	写真番号
141	200	× 350	0.0700	うき	150
143	250	× 500	0.1250	鉄筋露出	151
147	200	× 350	0.0700	うき	152
148	300	× 250	0.0750	うき	153

和 泊 町	
工 事 名	道路メンテナンス事業 神ヤド線大城橋 補修工事
河一井 路 線 名	町道 神ヤド線
工 事 箇 所	和泊町 大城 地内
図 面 種 類	大城橋 損傷図 (その1)
縮 尺	図 示
図 面 番 号	全 11 葉 第 8 号


大城橋 損傷図（その2） S=1:30

下部工


A1橋台

正面図


側面図

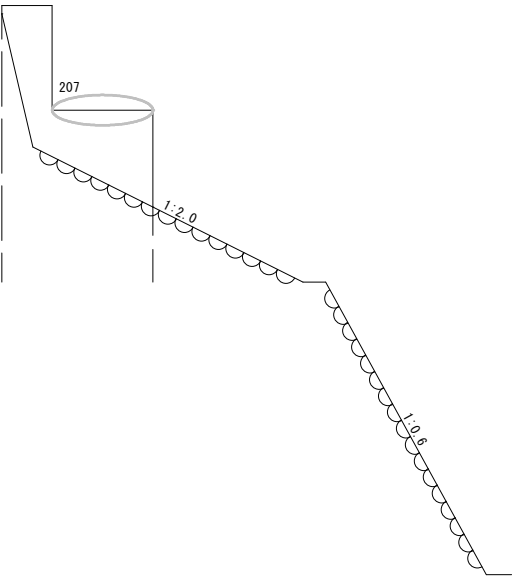

下流

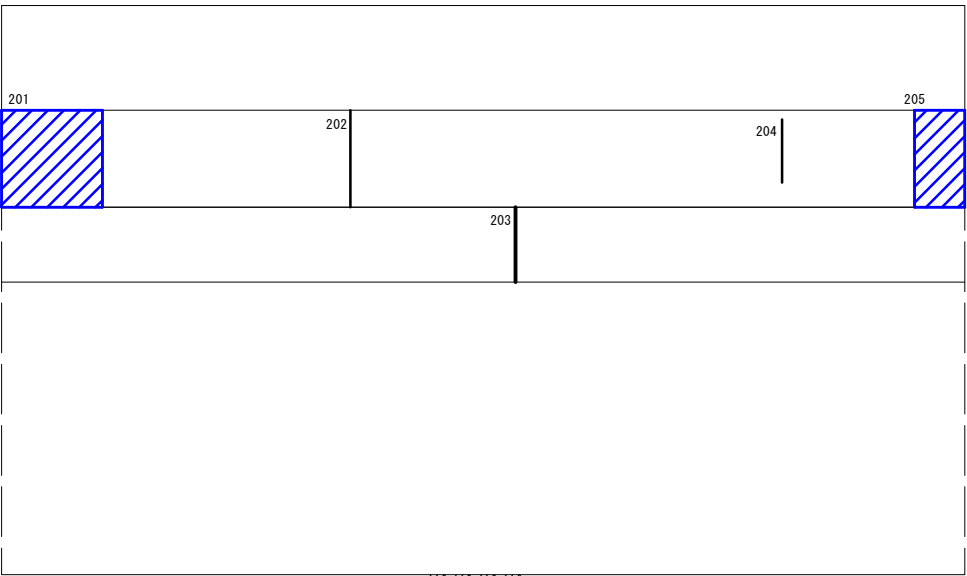

側面図

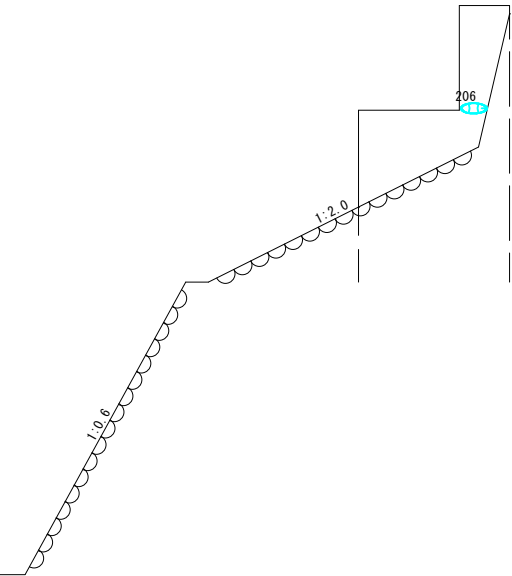


上流


A2橋台

正面図


側面図

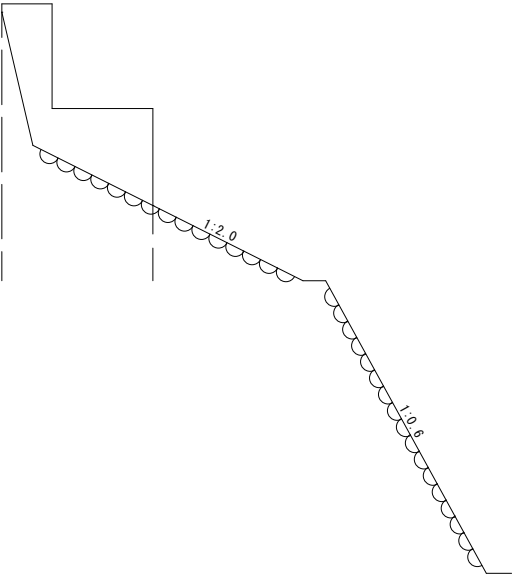

上流

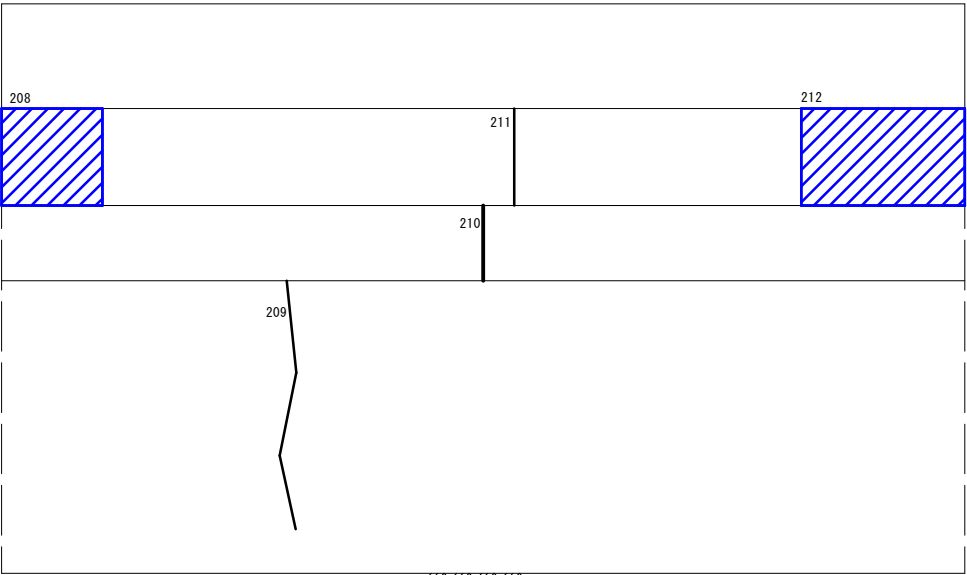

側面図

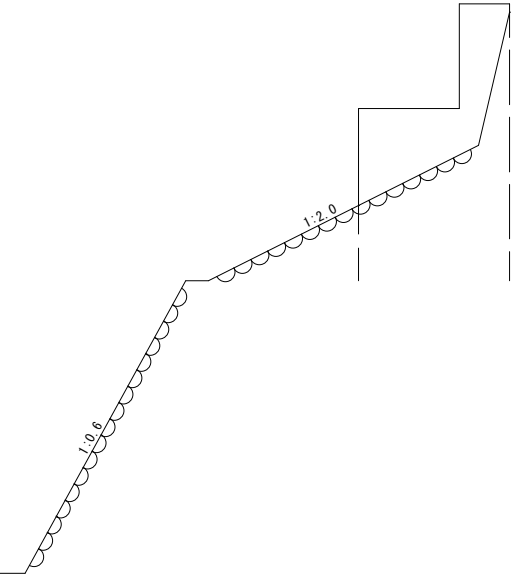

下流

損傷の凡例			
損傷の種類	表示	浮き・剥離	
ひび割れ ひび割れ幅0.2未満		鉄筋露出	
ひび割れ ひび割れ幅0.2以上0.5未満		遊離石灰	
ひび割れ ひび割れ幅0.5以上1.0未満		豆板・空洞	
ひび割れ ひび割れ幅1.0以上		欠損	
		漏水	
		土砂溜り	
		腐食	
		その他	

ひびわれ			
損傷番号	幅(mm)	長さ(mm)	写真番号
202	0.20	700	202
203	1.20	1300	203
204	0.20	500	204
209	1.40	2800	302
210	2.00	1300	303
211	0.20	700	304


損傷番号	その他損傷	写真番号
201	漏水 (L=800)	201
205	漏水 (L=400)	205
206	遊離石灰 (L=200)	206
207	その他 (植生)	207
208	漏水 (L=1000)	301
212	漏水 (L=1300)	305

和 泊 町	
工 事 名	道路メンテナンス事業 神ヤド線大城橋 補修工事
河川 路 線 名	町道 神ヤド線
工 事 箇 所	和泊町 大城 地内
図 面 種 類	大城橋 損傷図（その2）
縮 尺	図 示
図 面 番 号	全 11 葉 第 9 号

大城橋 損傷図（その3） S=1:30

橋 面


A - A

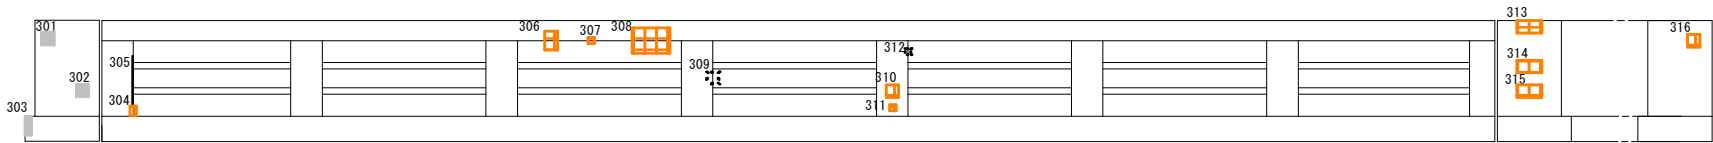

A1

A2

上流

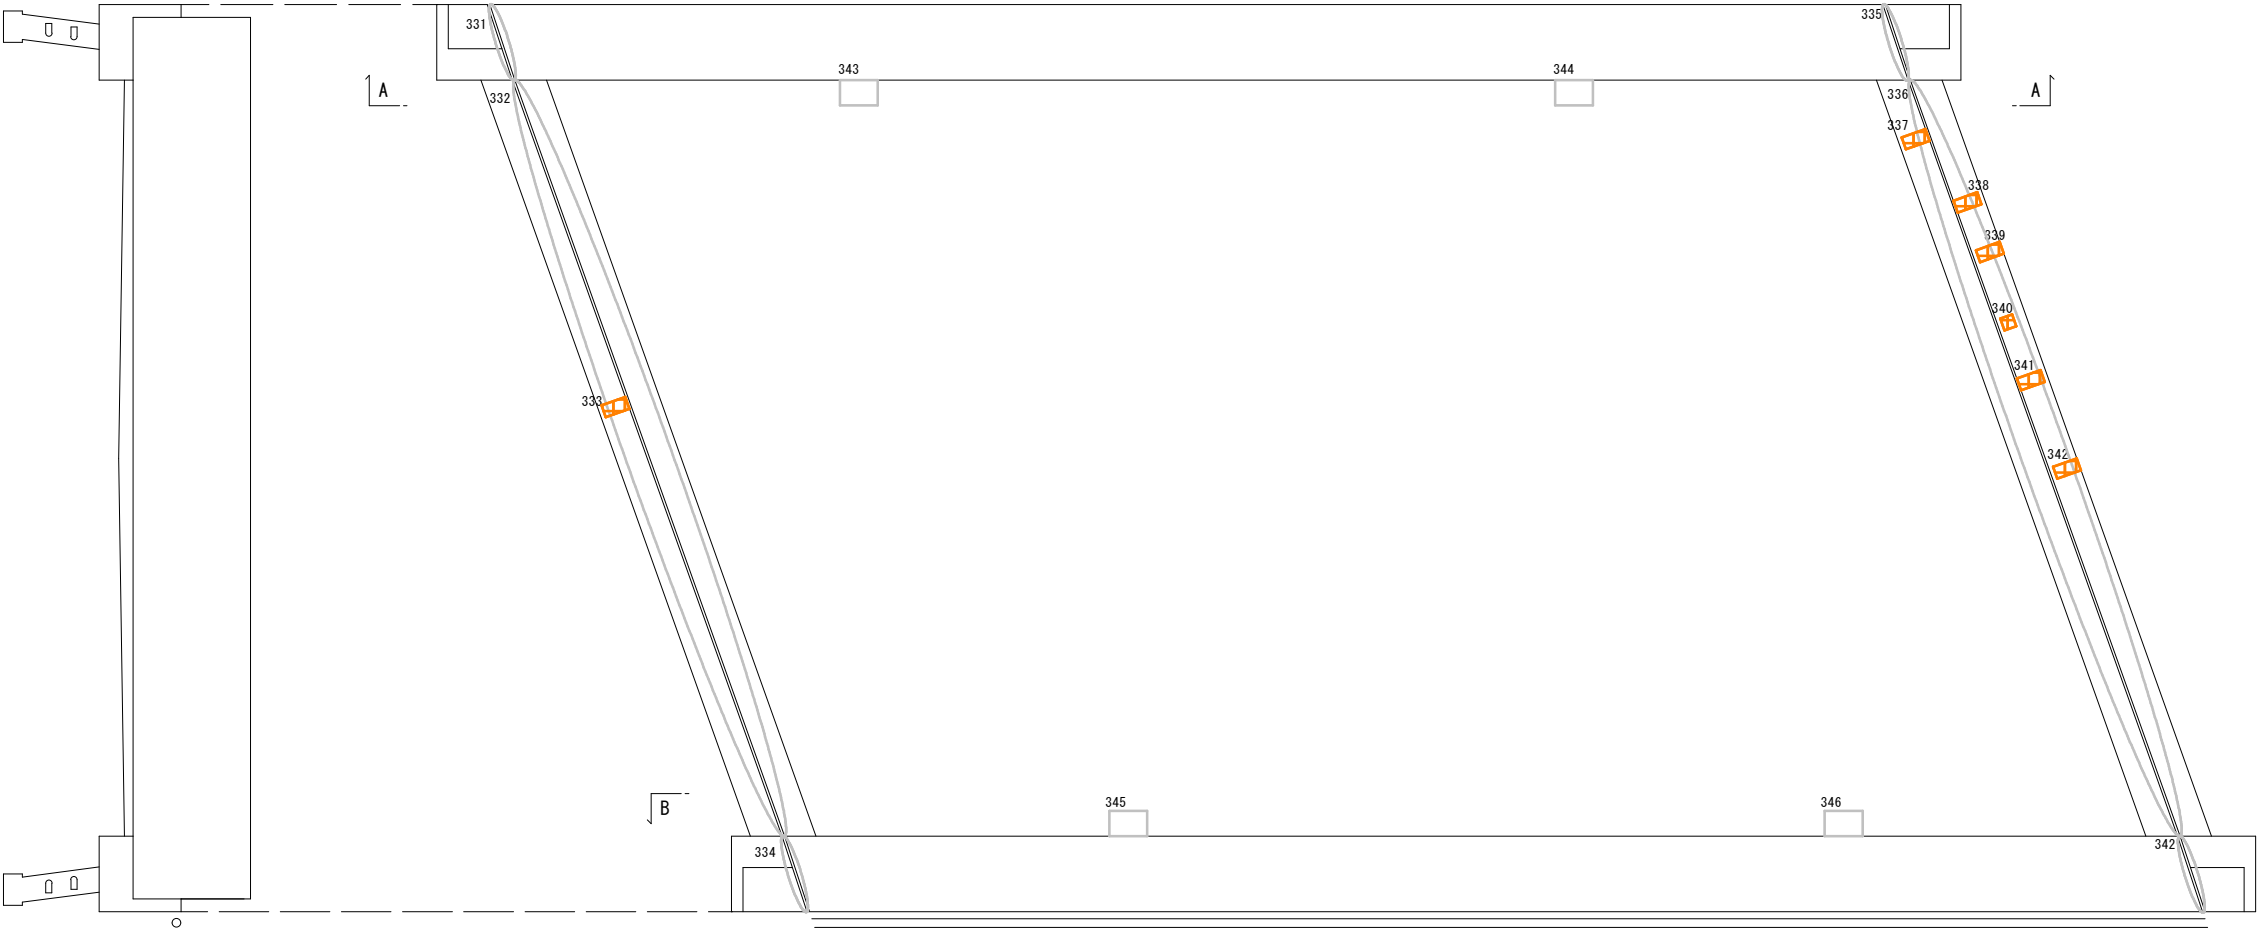


A1

A2

下流

B - B

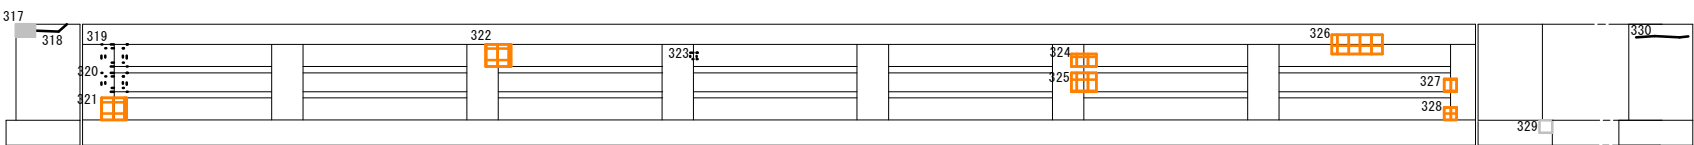

A2

A1

損 傷 の 凡 例			
損傷の種類	表 示	浮き・剥離	
ひび割れ ひび割れ幅0.2未満	〰	鉄筋露出	〰
ひび割れ ひび割れ幅0.2以上0.5未満	〰	道床石灰	〰
ひび割れ ひび割れ幅0.5以上1.0未満	〰	豆板・空洞	〰
ひび割れ ひび割れ幅1.0以上	〰	欠 損	〰
		漏 水	〰
		土砂溜り	〰
		腐 食	〰
		その他	〰

鉄筋露出・うき・欠損				
損傷番号	寸法 (mm)	面積 (m2)	損傷種類	写真番号
301	100 × 100	0.0100	欠損	401
302	100 × 100	0.0100	欠損	402
303	150 × 50	0.0075	欠損	403
304	150 × 50	0.0075	鉄筋露出	404
306	100 × 150	0.0150	鉄筋露出	406
307	50 × 50	0.0025	鉄筋露出	407
308	300 × 200	0.0600	鉄筋露出	408
309	100 × 100	0.0100	うき	409
310	100 × 100	0.0100	鉄筋露出	410
311	50 × 50	0.0025	鉄筋露出	411
312	50 × 50	0.0025	うき	412
313	200 × 100	0.0200	鉄筋露出	413
314	200 × 100	0.0200	鉄筋露出	414
315	200 × 100	0.0200	鉄筋露出	415
316	100 × 100	0.0100	鉄筋露出	416
317	150 × 100	0.0150	欠損	417
319	250 × 250	0.0625	うき	419
320	200 × 200	0.0400	うき	420
321	200 × 200	0.0400	鉄筋露出	421
322	250 × 250	0.0625	鉄筋露出	422
323	50 × 50	0.0025	うき	423
324	200 × 100	0.0200	鉄筋露出	424
325	200 × 150	0.0300	鉄筋露出	425
326	400 × 150	0.0600	鉄筋露出	426
327	100 × 100	0.0100	うき	427
328	100 × 100	0.0100	鉄筋露出	428
329	200 × 200	0.0400	欠損	429
333	200 × 100	0.0200	鉄筋露出	433
337	250 × 100	0.0250	鉄筋露出	437
338	150 × 100	0.0150	鉄筋露出	438
339	150 × 100	0.0150	鉄筋露出	439
340	100 × 100	0.0100	鉄筋露出	440
341	250 × 100	0.0250	鉄筋露出	441
342	150 × 100	0.0150	鉄筋露出	442
348	100 × 100	0.0100	うき	448
349	100 × 100	0.0100	うき	449
350	350 × 150	0.0525	欠損	450
351	150 × 150	0.0225	うき	451
352	150 × 150	0.0225	鉄筋露出	452
352	150 × 150	0.0225	鉄筋露出	452
353	150 × 150	0.0225	鉄筋露出	453
353	150 × 150	0.0225	鉄筋露出	453
354	50 × 50	0.0025	鉄筋露出	454
355	100 × 100	0.0100	うき	455
356	100 × 100	0.0100	うき	456
357	150 × 150	0.0225	うき	457
358	200 × 100	0.0200	欠損	458


損傷番号	その他損傷	写真
331	変色・劣化	431
332	変色・劣化	432
334	変色・劣化	434
335	変色・劣化	435
336	変色・劣化	336
343	変色・劣化	343
344	防食機能の劣化	344
345	防食機能の劣化	345
346	防食機能の劣化	346
347	防食機能の劣化	347

ひびわれ		
損傷番号	幅 (mm)	長さ (mm)
305	0.50	450
318	0.70	300
330	0.50	450


和 泊 町	
工 事 名	道路メンテナンス事業 神ヤド線大城橋 補修工事
河 川 名	町道 神ヤド線
工 事 箇 所	和泊町 大城 地内
図 面 種 類	大城橋 損傷図 (その3)
縮 尺	図 示
図 面 番 号	全 11 葉 第 10 号

大城橋 仮設足場参考図


側面図 S=1:50

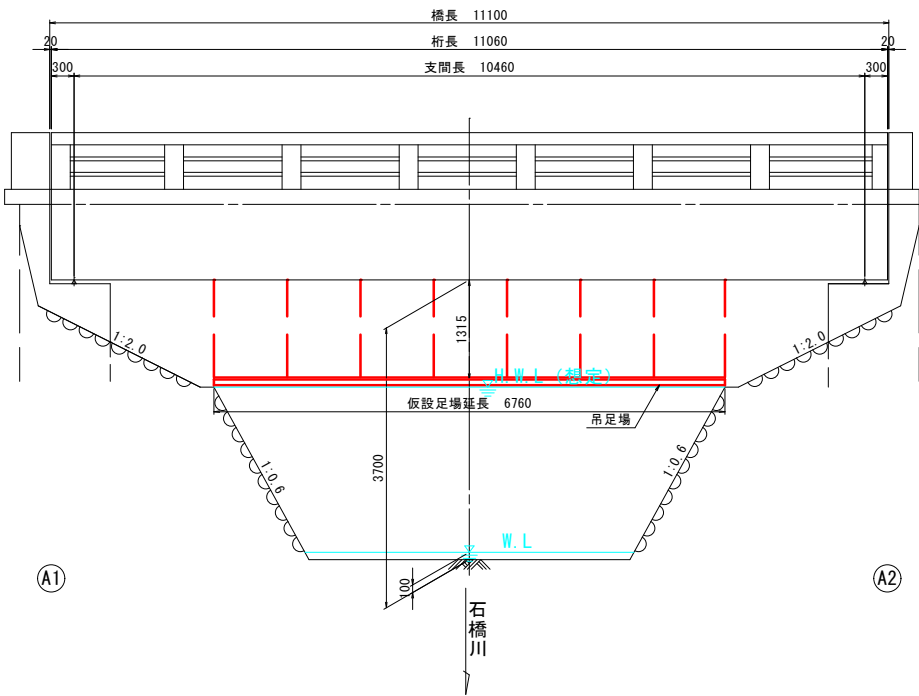

平面図 S=1:50

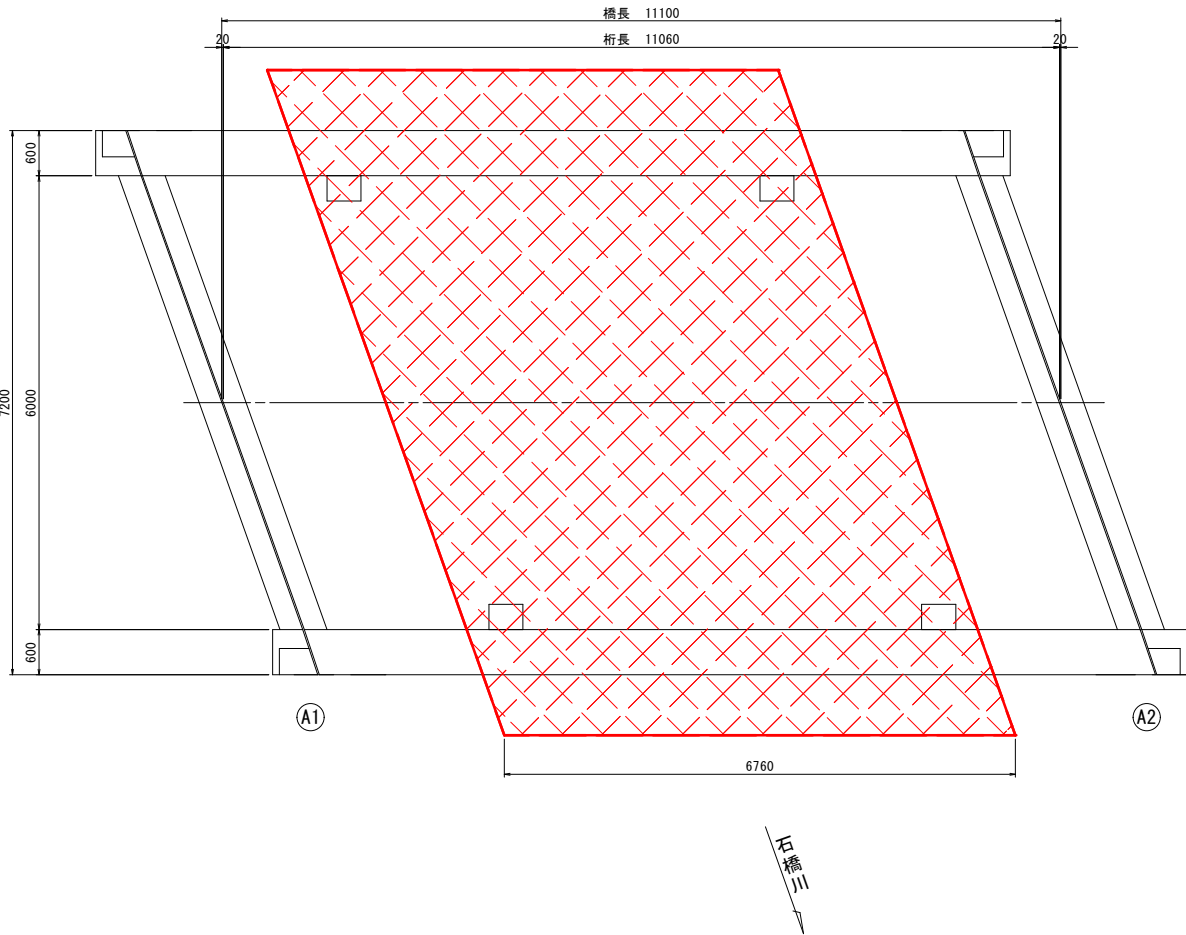

断面図 S=1:30

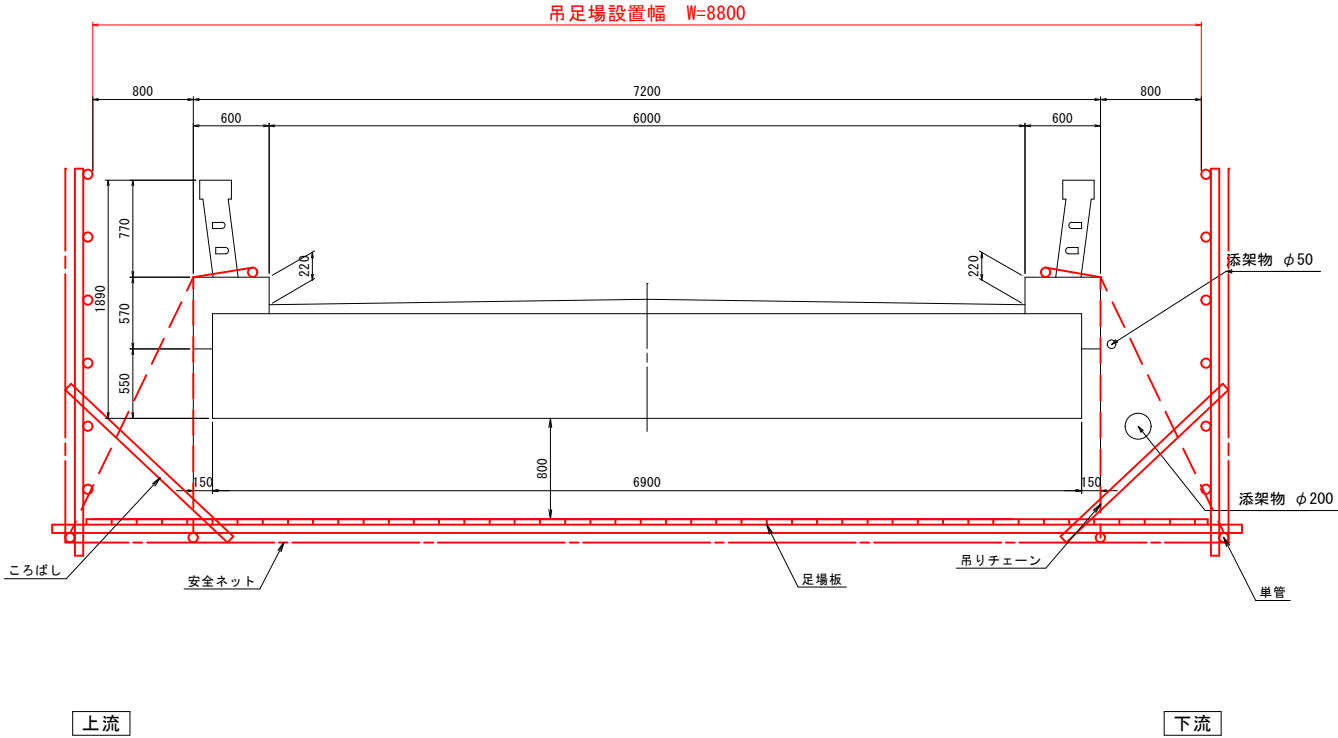

仮設足場工 数量表(参考数量)

		(1橋当り)	
種 別	計 算 式	数 量	単 位
吊 足 場 + 朝 顔	(W×L) = (8.80×6.76)	59.49	m2

※施工前に施工対象部の形状寸法について再計測によって、寸法確認・変更のこと。

交差条件

河川名	2級河川 石橋川
管理者	鹿児島県
流 量	不 明

注 記

- 本仮設足場工図は参考図であり、施工前に再度足場計画を立案のうえ、発注者および河川管理者と協議を行うこと。
- 足場設置時には通行人・車両に留意し、作業中に転倒・移動を生じないようにすること。
- はつりガラ等が飛散しないように、作業床にはシートを敷いた上で作業を行うこと。
- 仮設足場設置前に必ず河川管理者と協議を行うこと。
- 足場設置時期は、非出水期とする。

和 泊 町	
工 事 名	道路メンテナンス事業 神ヤド線大城橋 補修工事
河一井 路 線 名	町道 神ヤド線
工 事 箇 所	和泊町 大城 地内
図 面 種 類	大城橋 仮設足場参考図
縮 尺	図 示
図 面 番 号	全 11 葉 第 11 号